



### PIANTA PIANO TERRA

scala 1:200

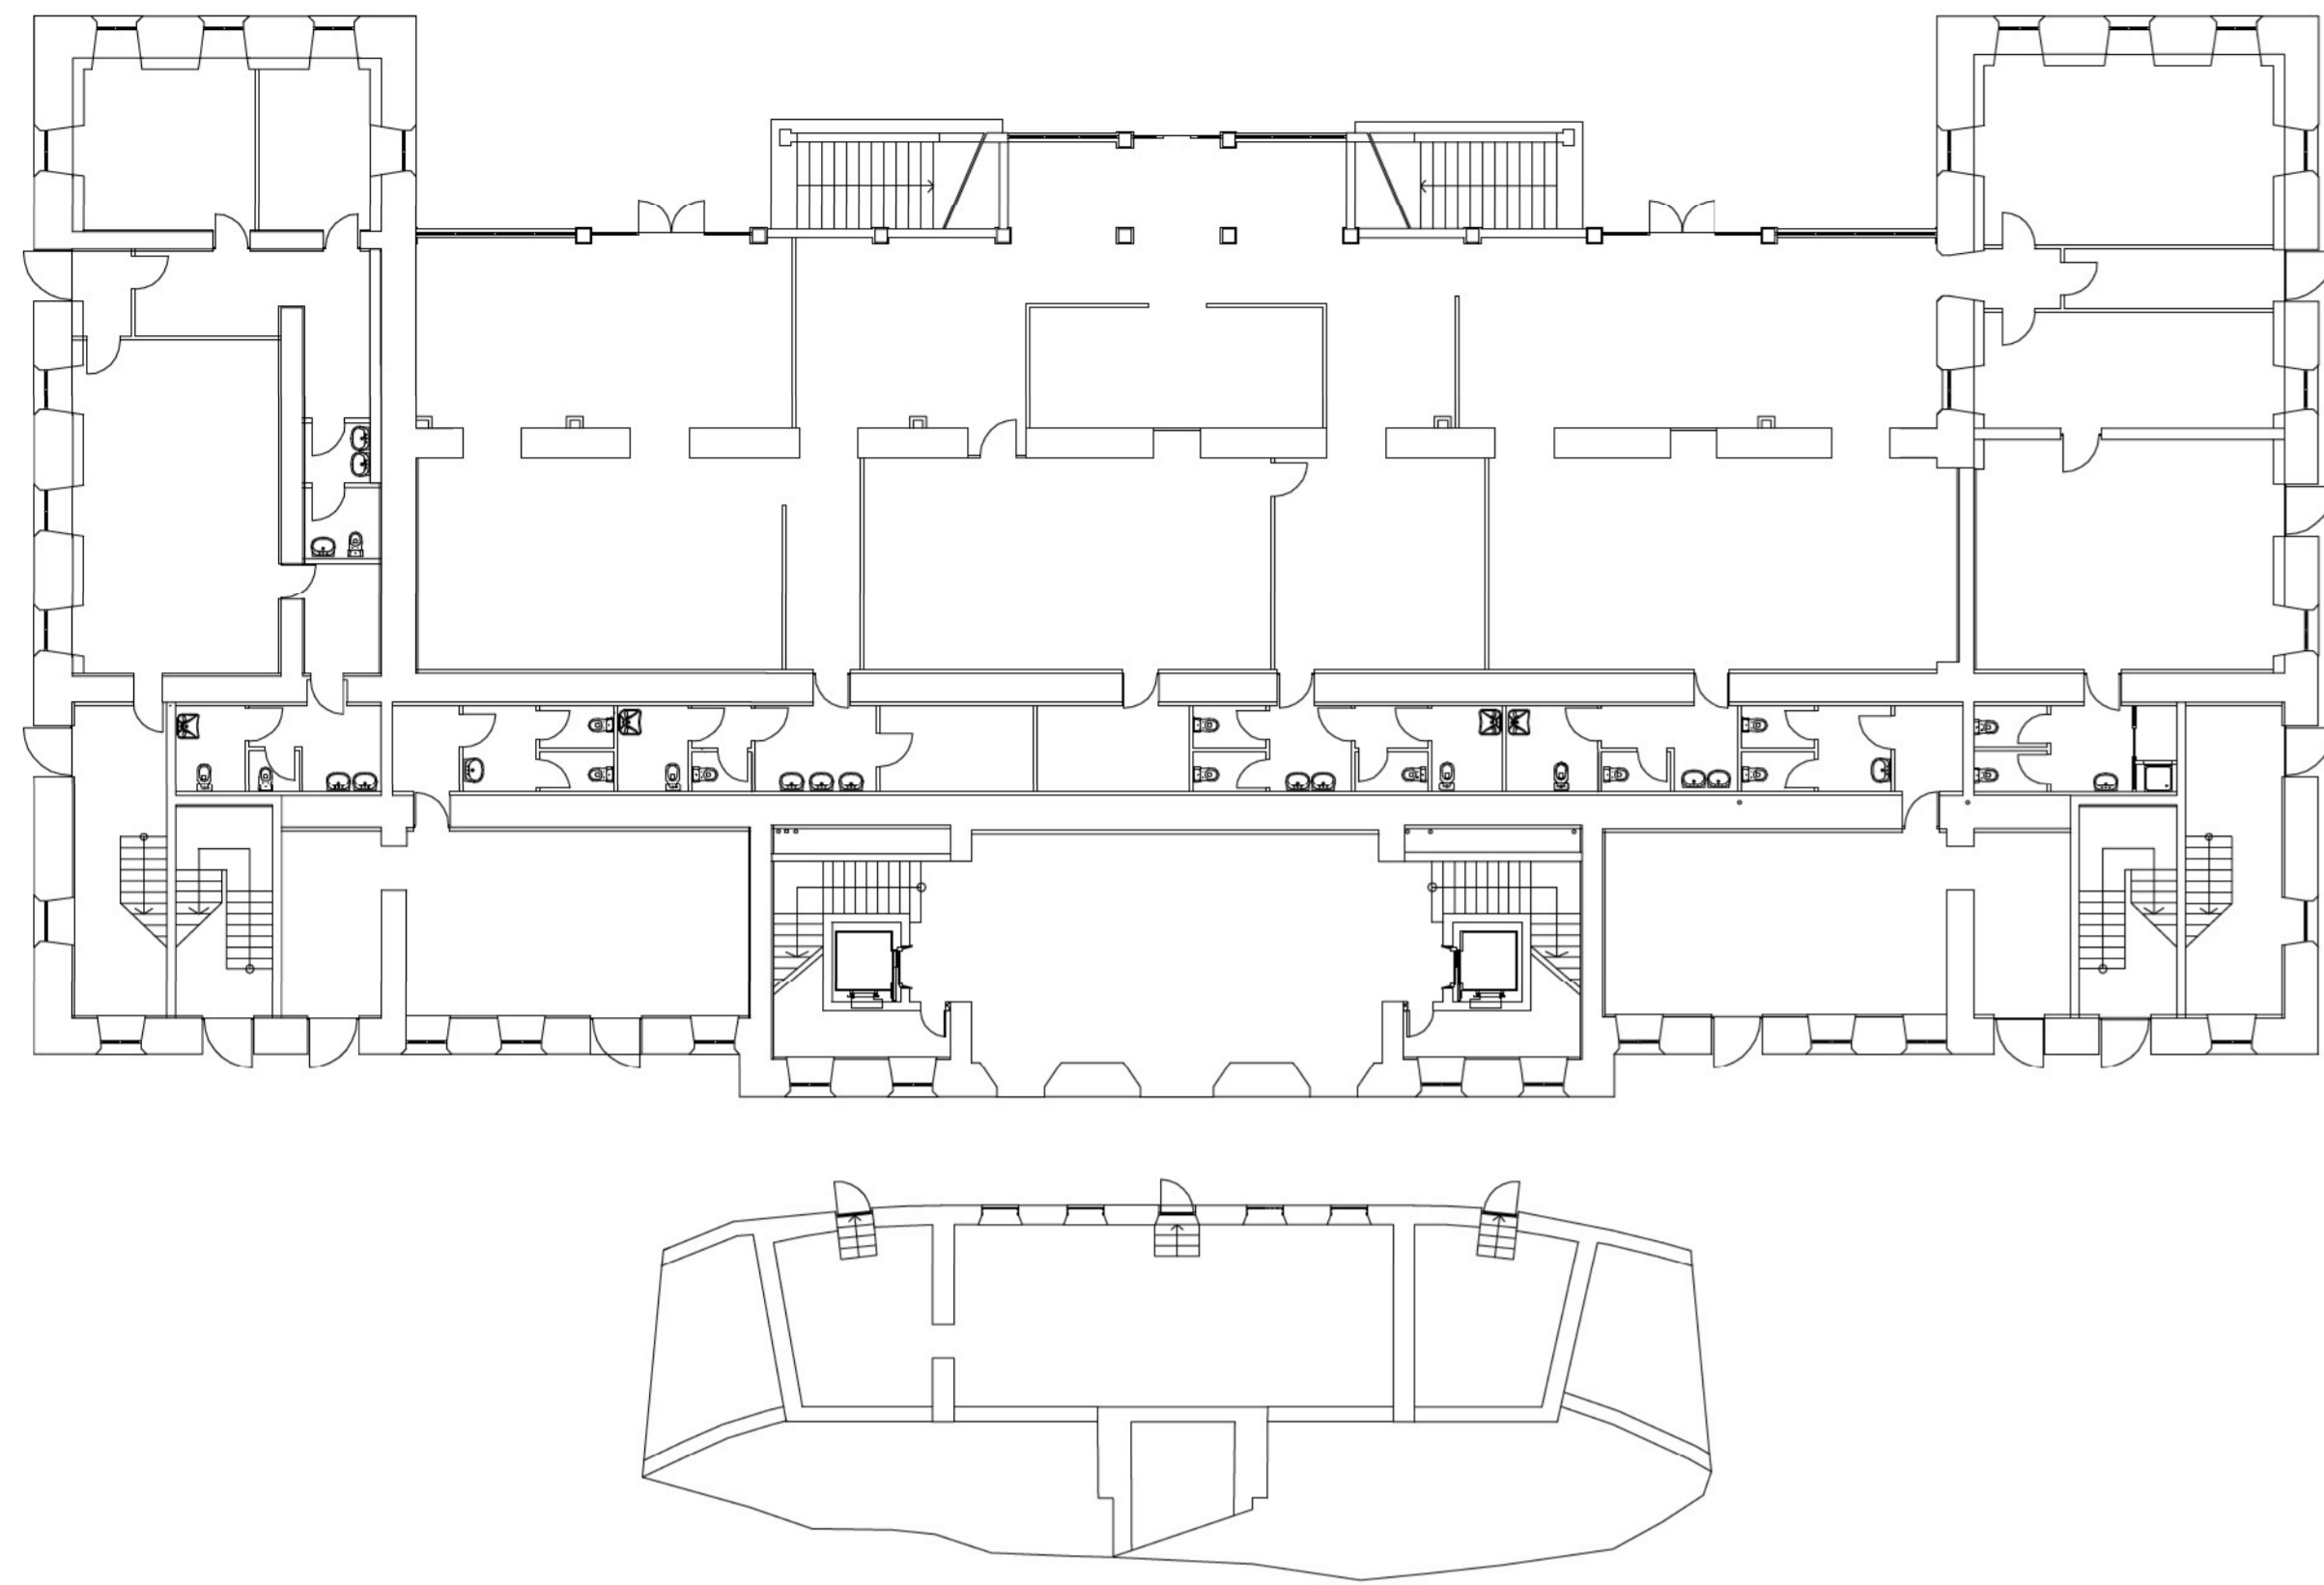


### PIANTA PIANO PRIMO

scala 1:200

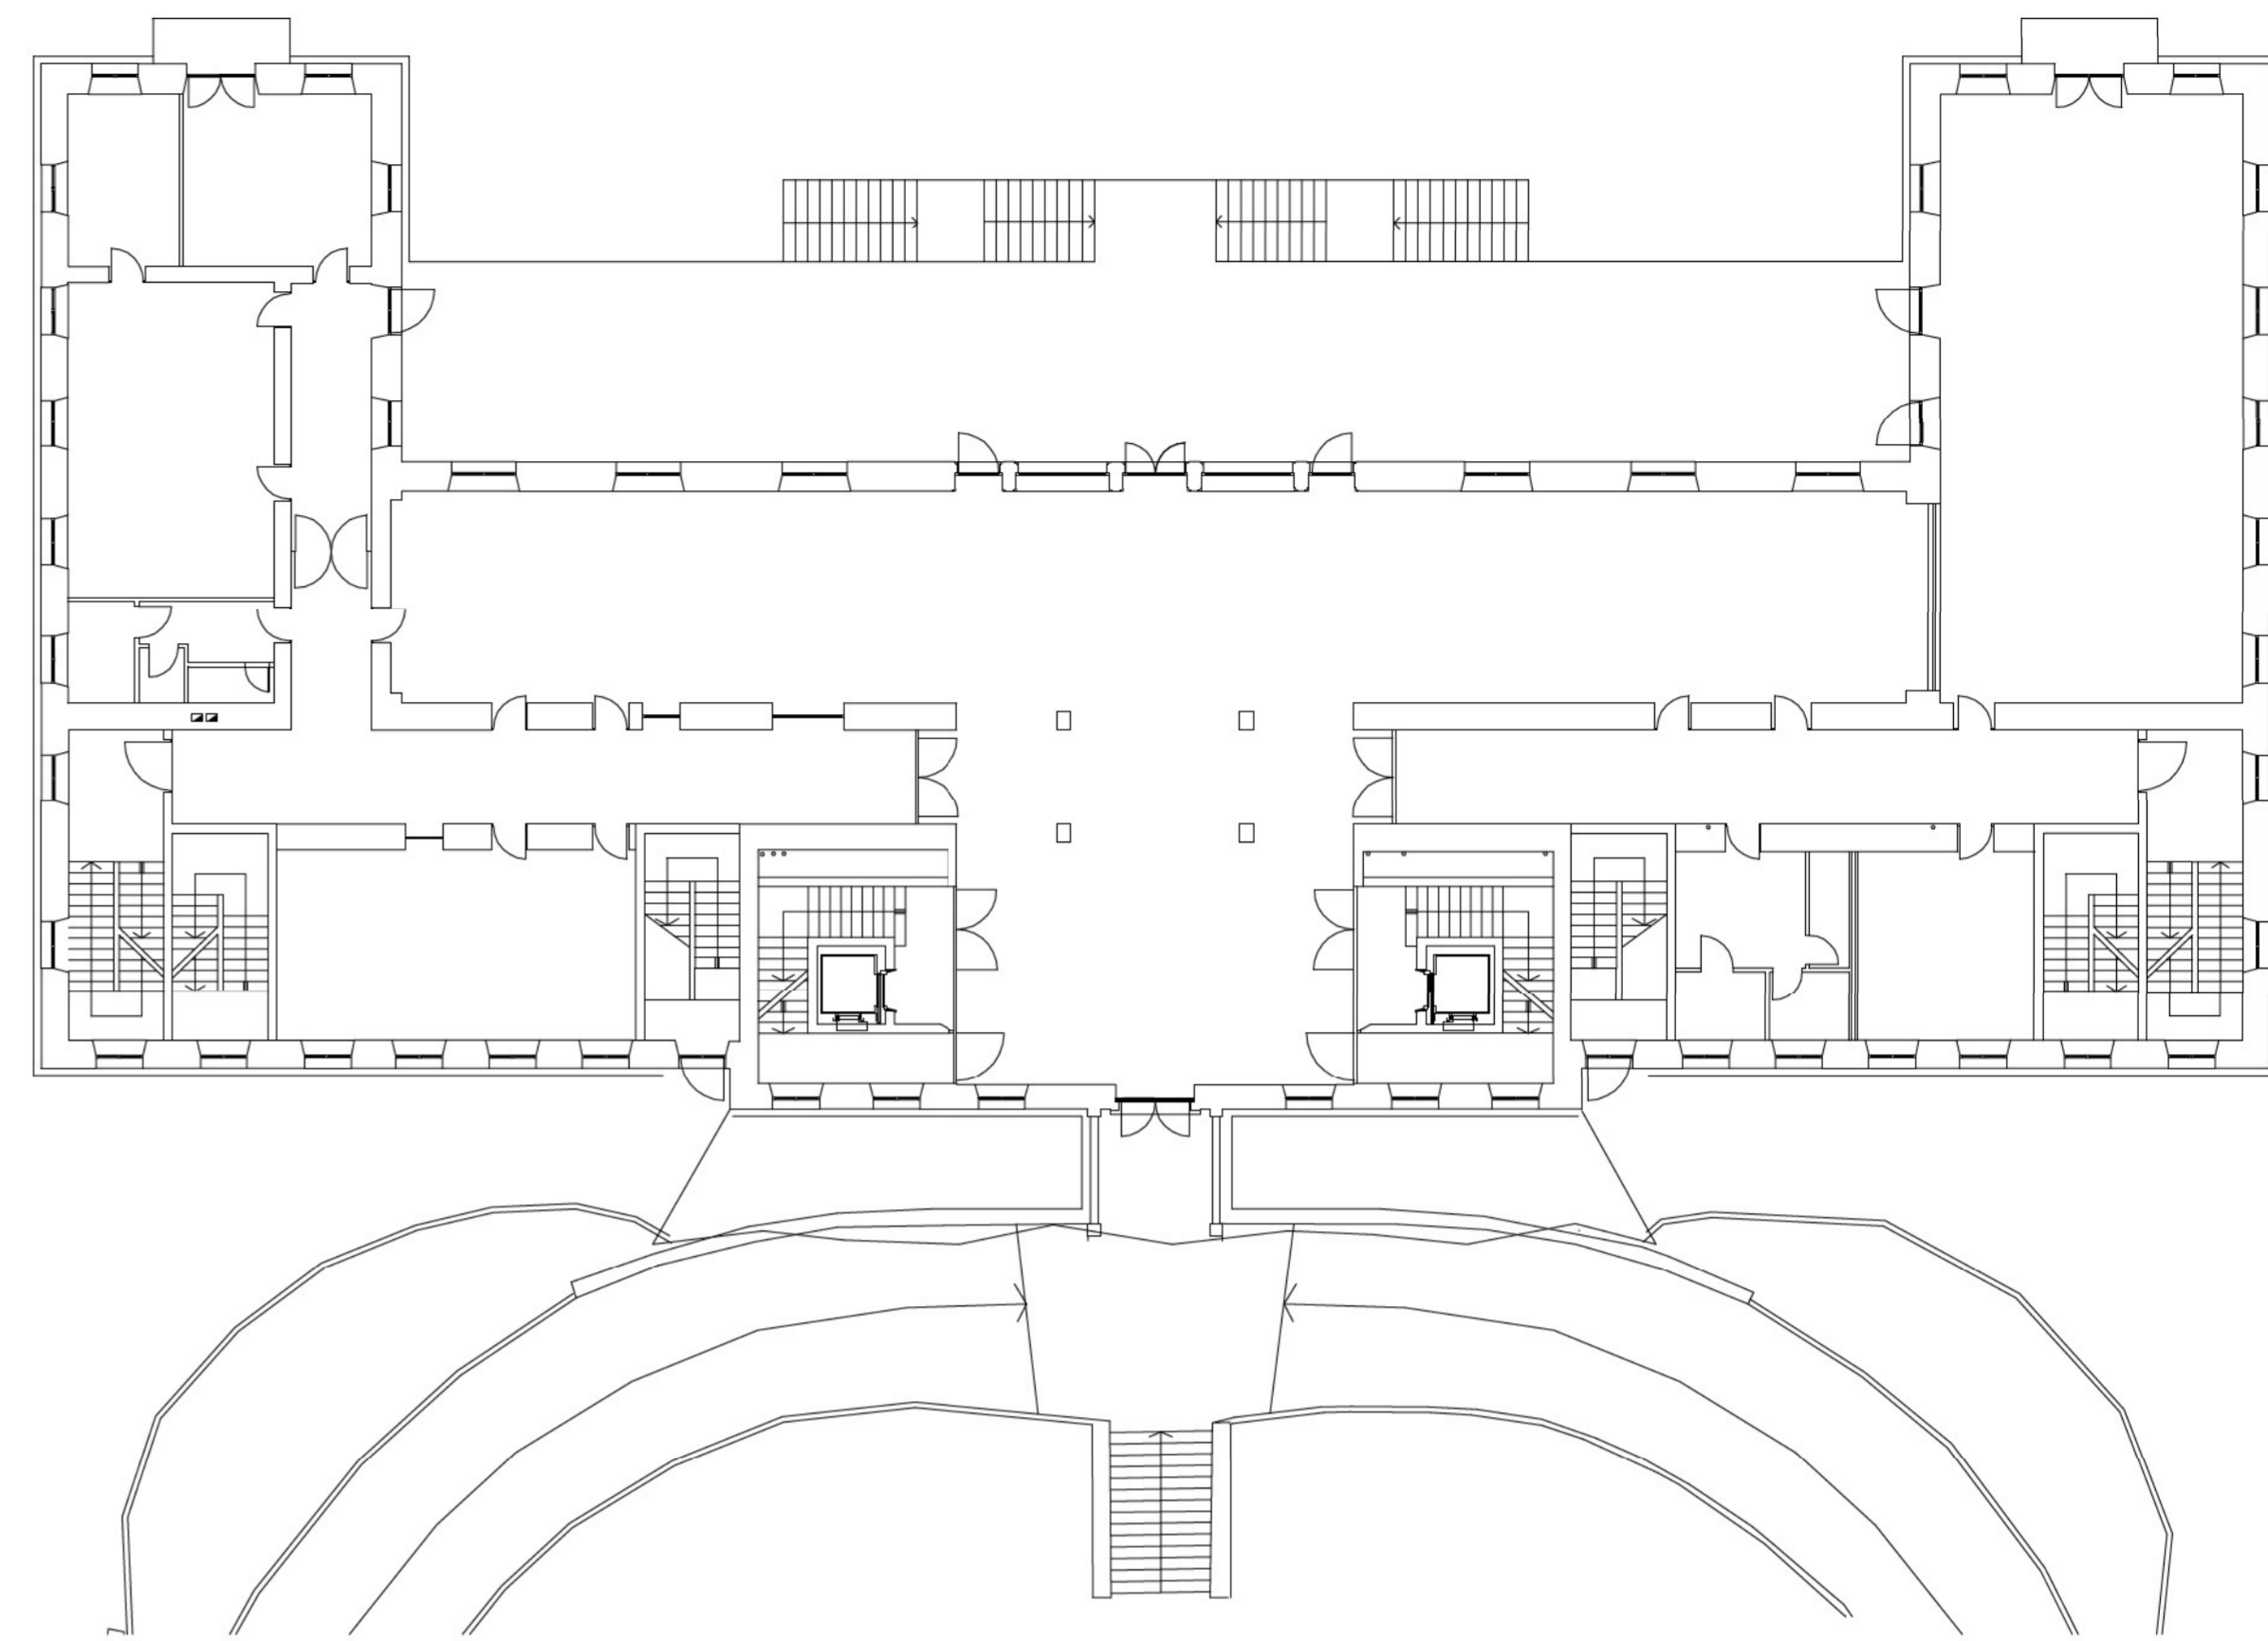

### PIANTA PIANO SECONDO

scala 1:200

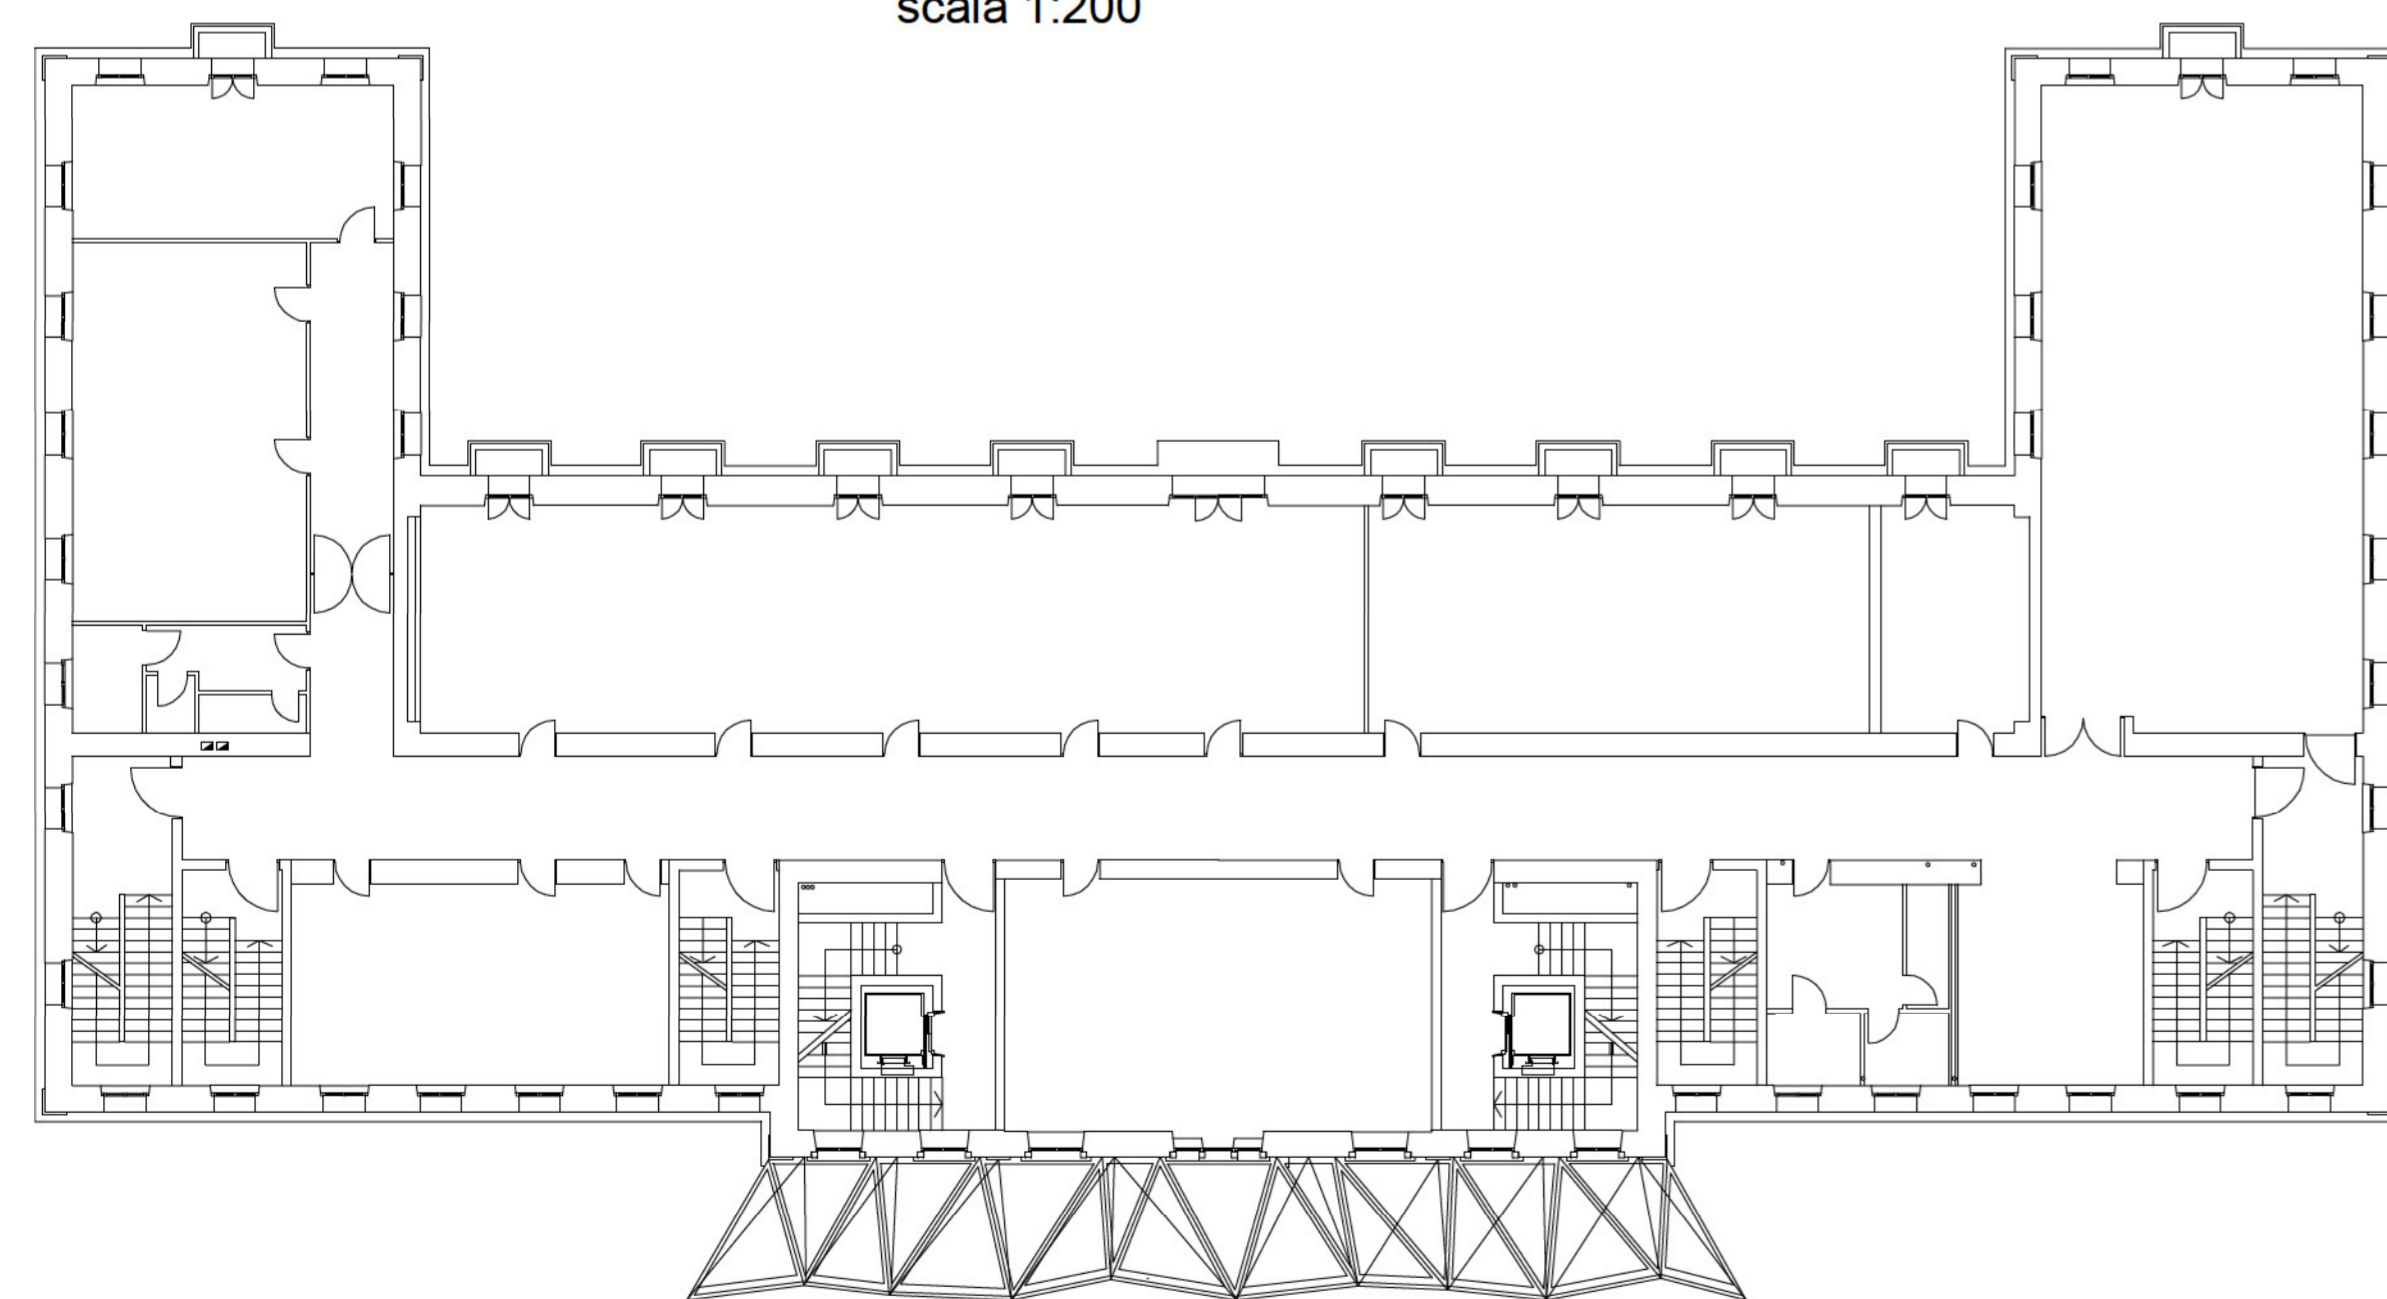

### PIANTA PIANO TERZO

scala 1:200

