


PIANTA PIANO PRIMO



PIANTA PIANO TERRA

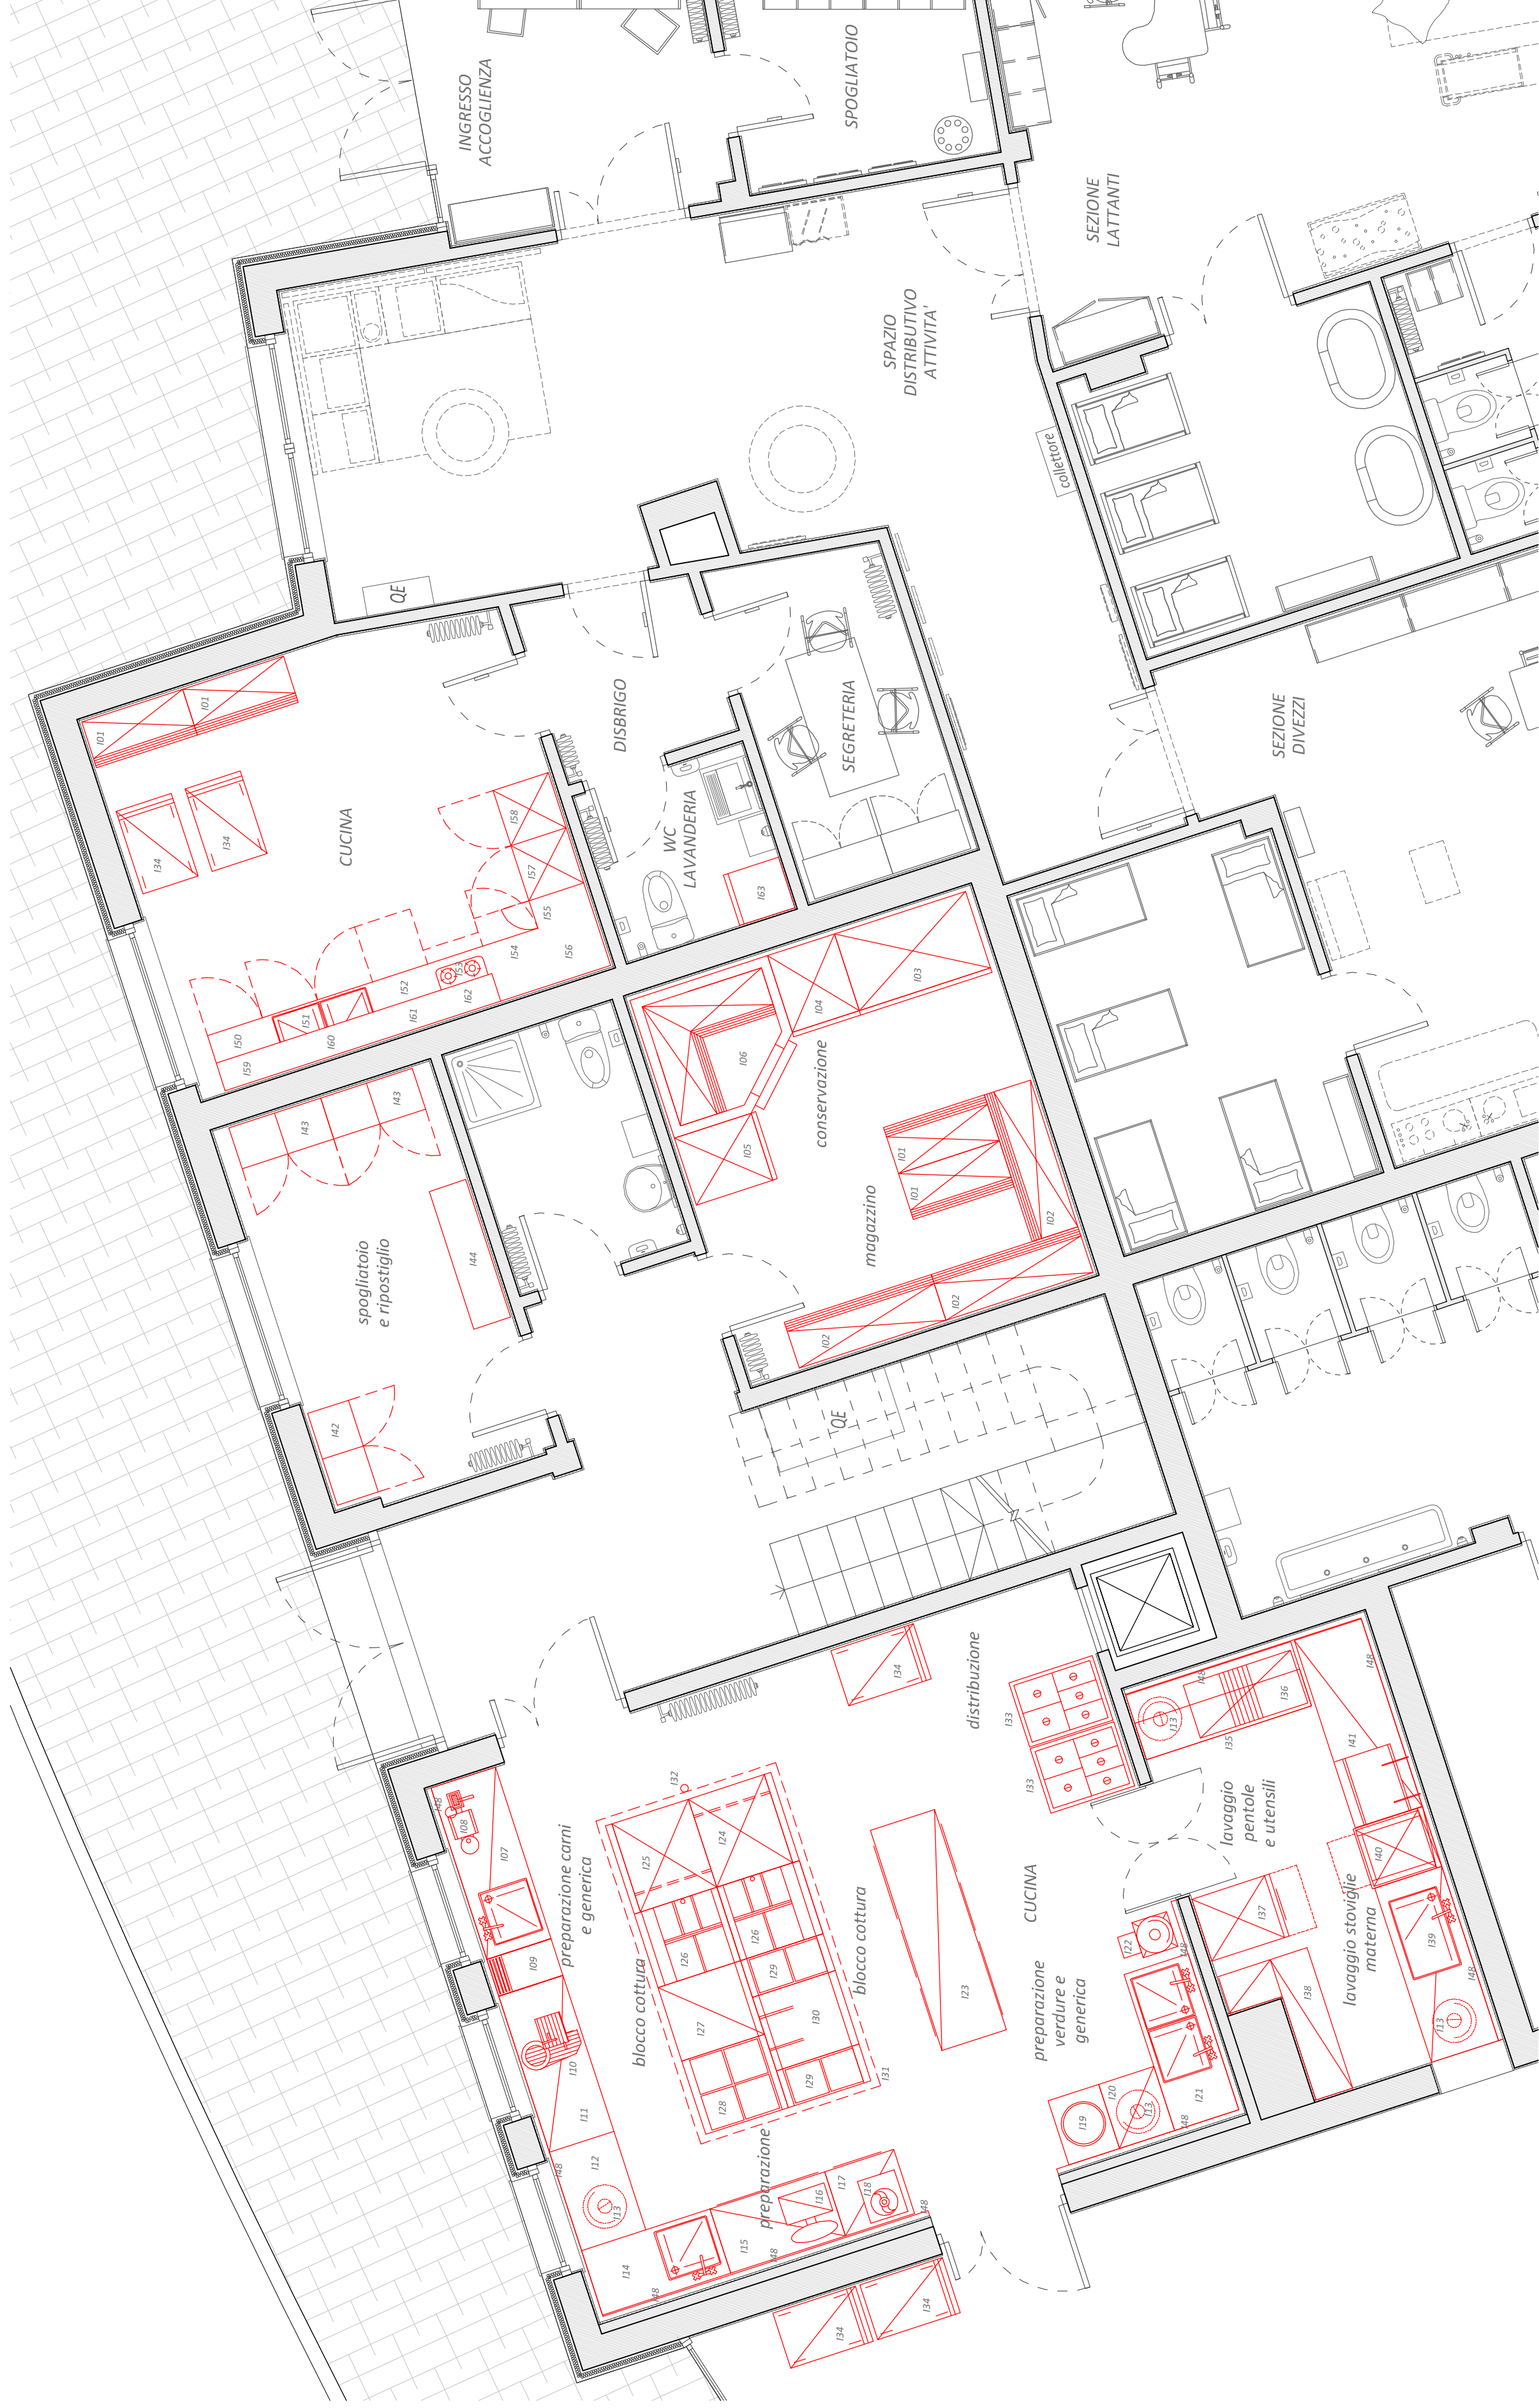

Sede operativa:  
via Fersina 4/1  
38123 Trento  
Tel. 0461 994649  
Fax. 0461 1738878  
www.laboratorio.pro  
info@laboratorio.pro

numero di protocollo edilizio lavori A 2014 A 04

PROGETTO ESECUTIVO

COMPLETAMENTO LAVORI DI REALIZZAZIONE DEL CENTRO  
SCOLASTICO UNIFICATO DI NAGO: ACQUISTO ARREDI E  
FURNITURE

PROPRIETARIO/COMITENTE  
COMUNE DI NAGO - TIRIBOLE  
CORRE FERRATE 84000150223 - P.zza L.V.A. 0026420025  
V.le dell'Industria 10  
38069 NAGO - TIRIBOLE

Tav. n.

I01

Titolo

ARREDO CUCINE  
piano primo  
piano terra

Scala

1:50

Timbri e firme

Data

APRILE 2015

Ordine degli Architetti  
Pianificatori Paesaggisti e Conservatori  
della Provincia di Trento  
Dott. Architetto  
**ALESSANDRO PASSARDI**  
1040 sez. A - ARCHITETTURA

