


ALLEGATO 1 A

– Planimetria immobile
Via Angheben n. 5/A
POMAROLO

PIANTA PIANO TERRA


SCALA 1:200

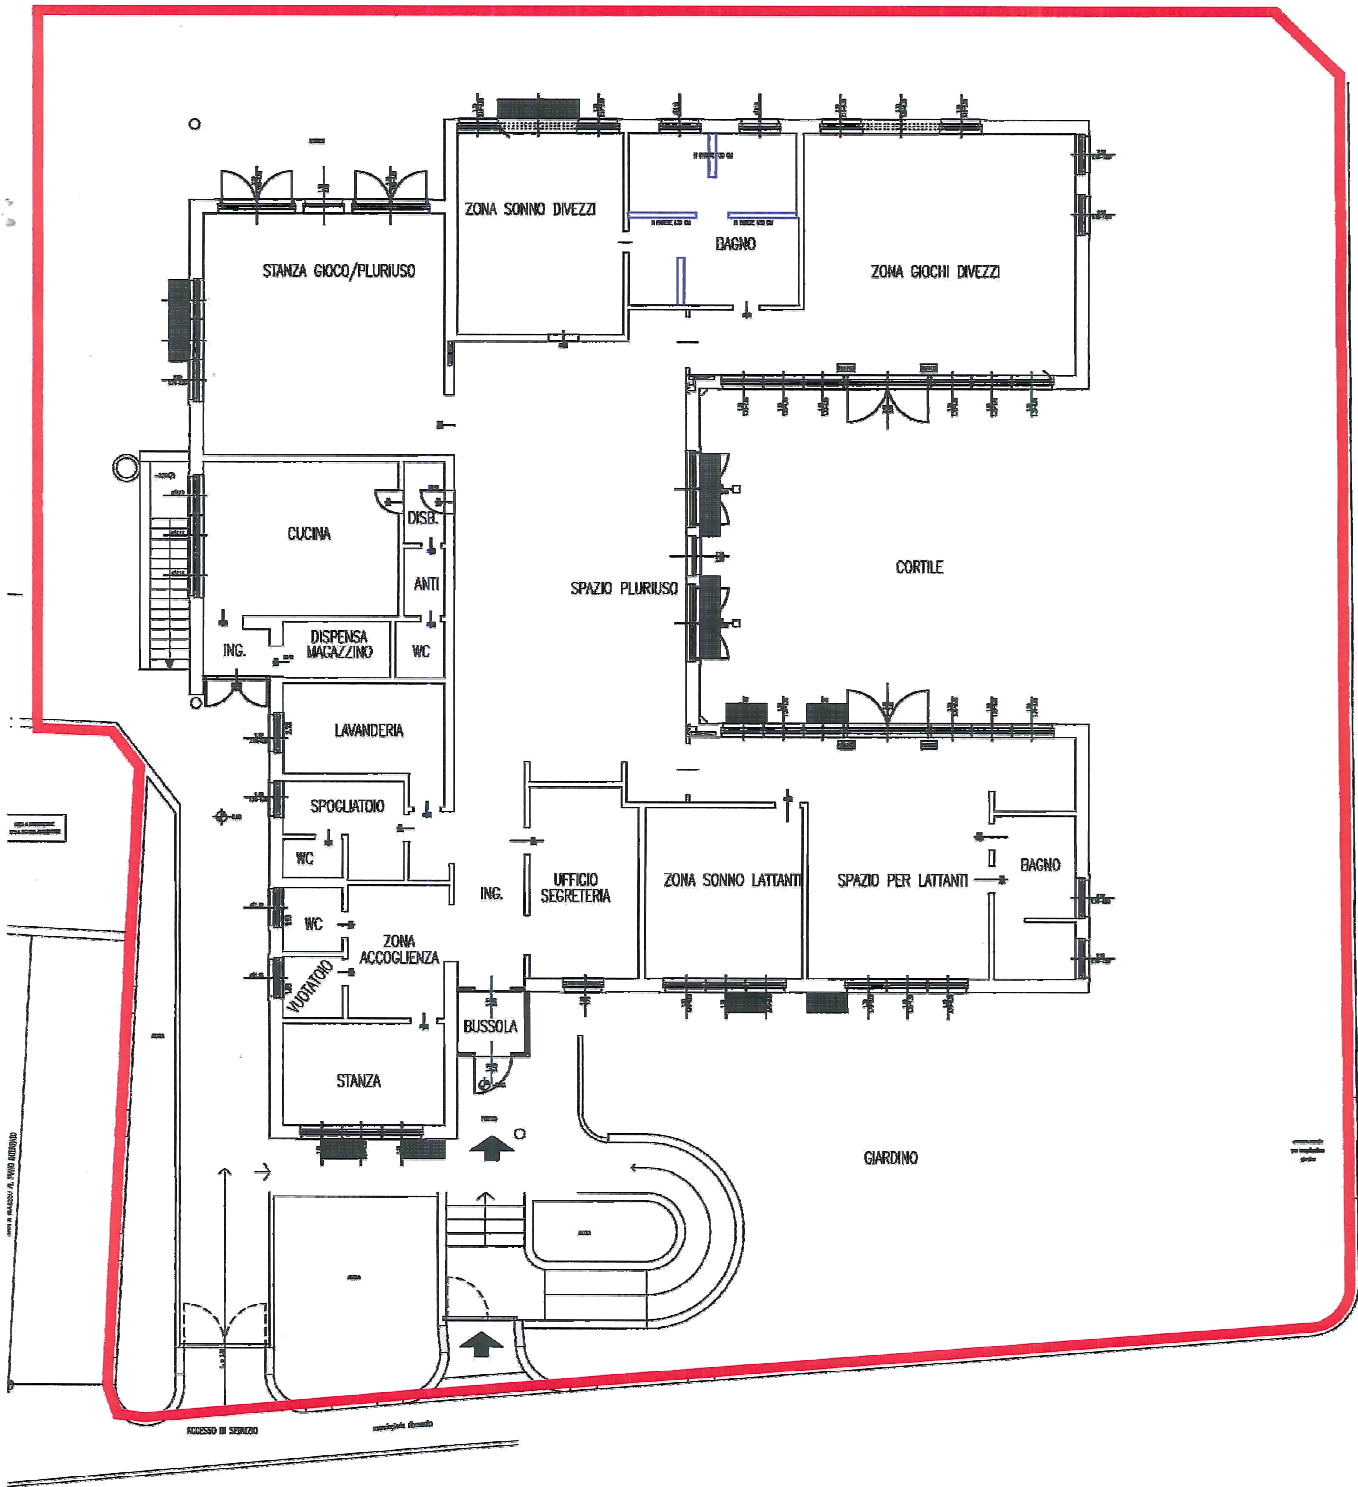



ALLEGATO 1B – Planimetria immobile
Via Angheben n. 5/A
POMAROLO

PIANTA LOCALE CALDAIA – PIANO INTERRATO


SCALA 1:200

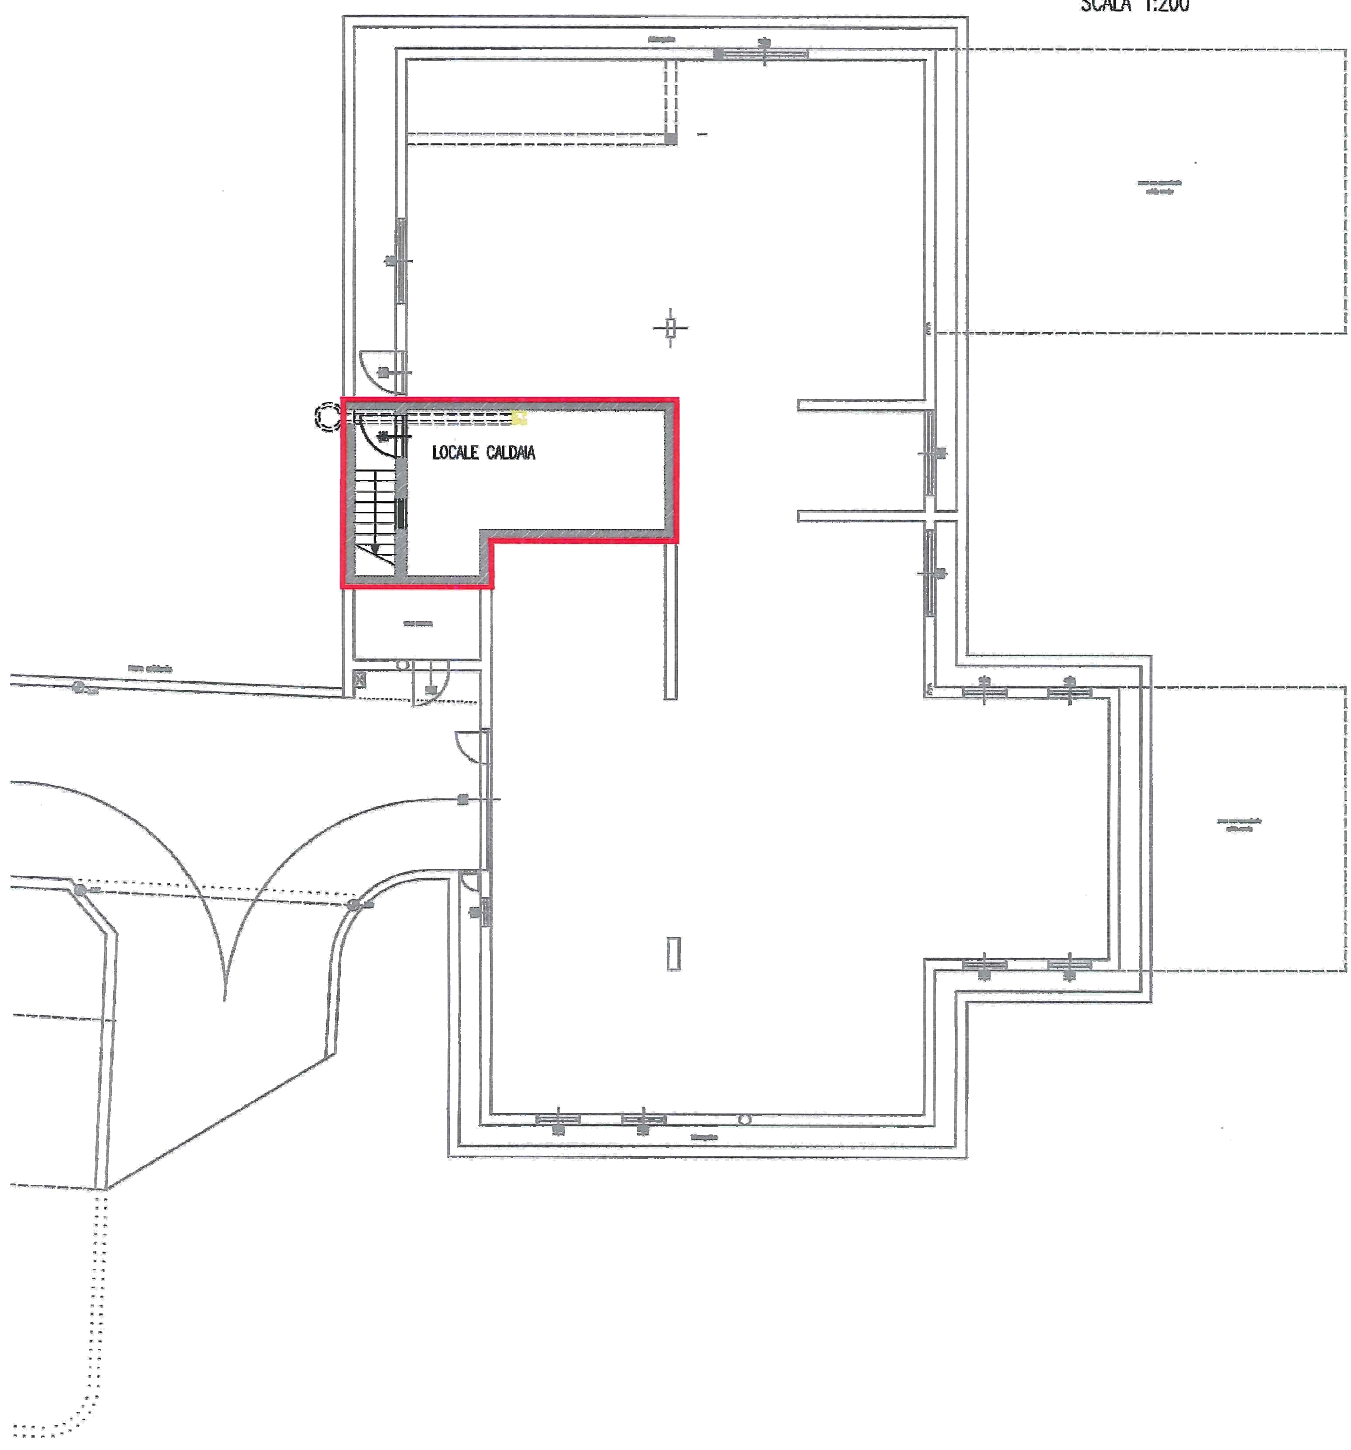

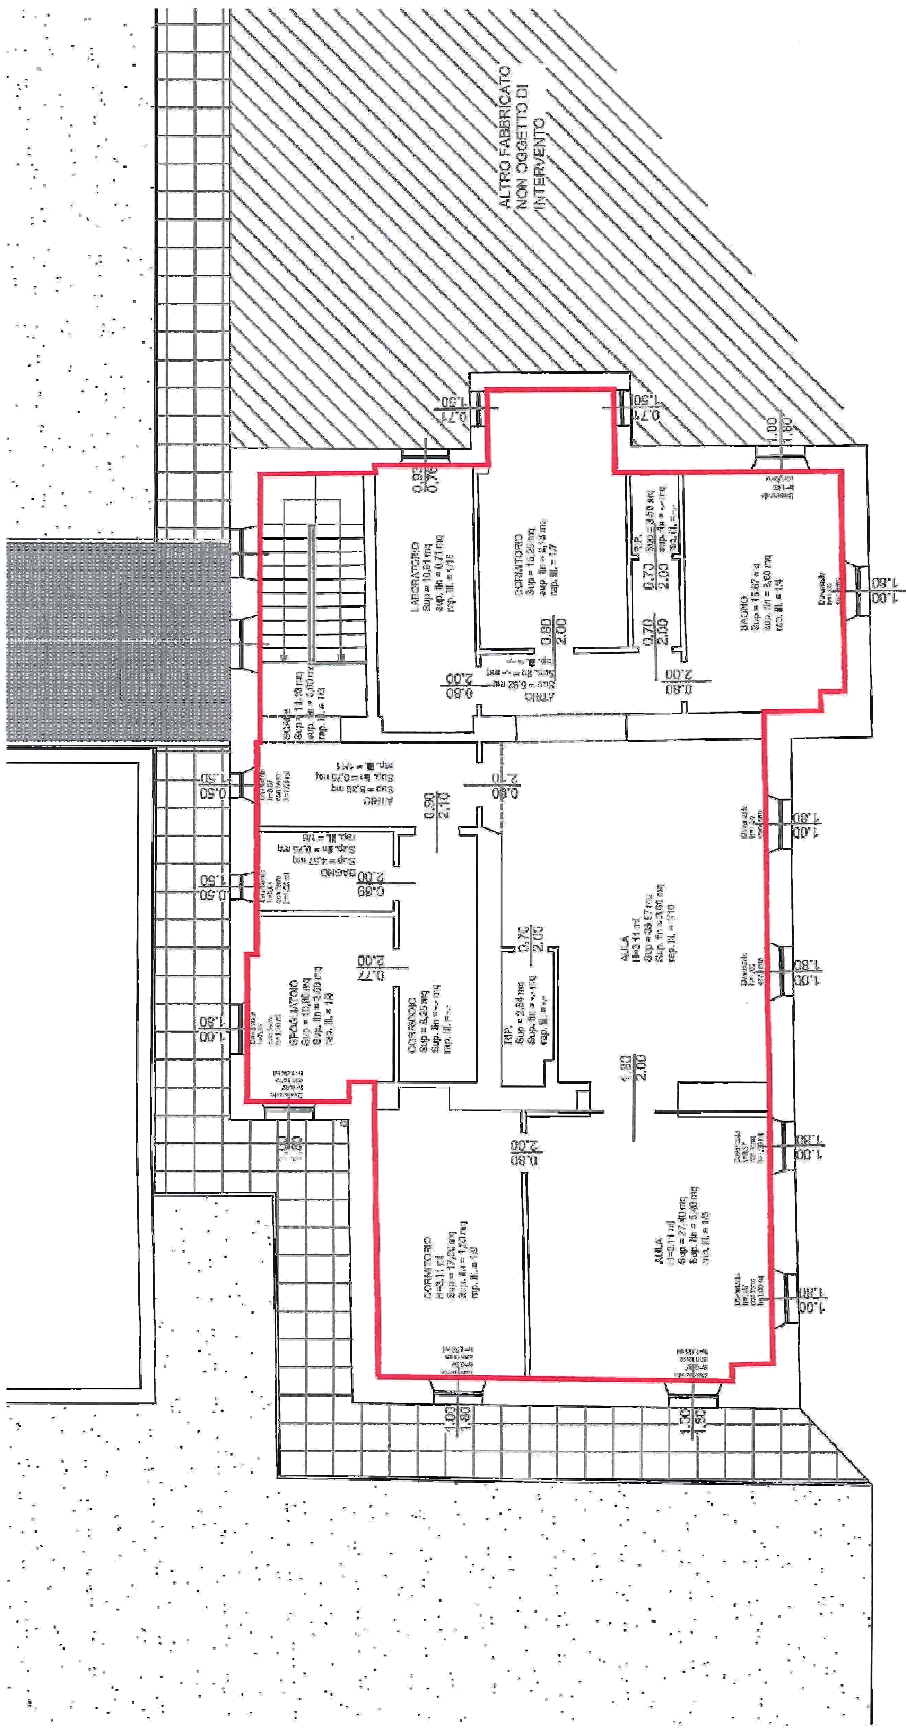


progetto		n. disegno	
P.ED. 311 C.C. POMAROLO I ADIBITO AD ASILO NIDO			
elaborato		scala	
PIANTA PRIMO PIANO		1:100	
stato	esglo	esguk	
scrittura		 <p>COMUNE DI POMAROLO P.zze F.lli Fontana 38030 POMAROLO (TN)</p>	

ALLEGATO 2A – Planimetria immobile
Via Anghelen n. 5/B
POMAROLO

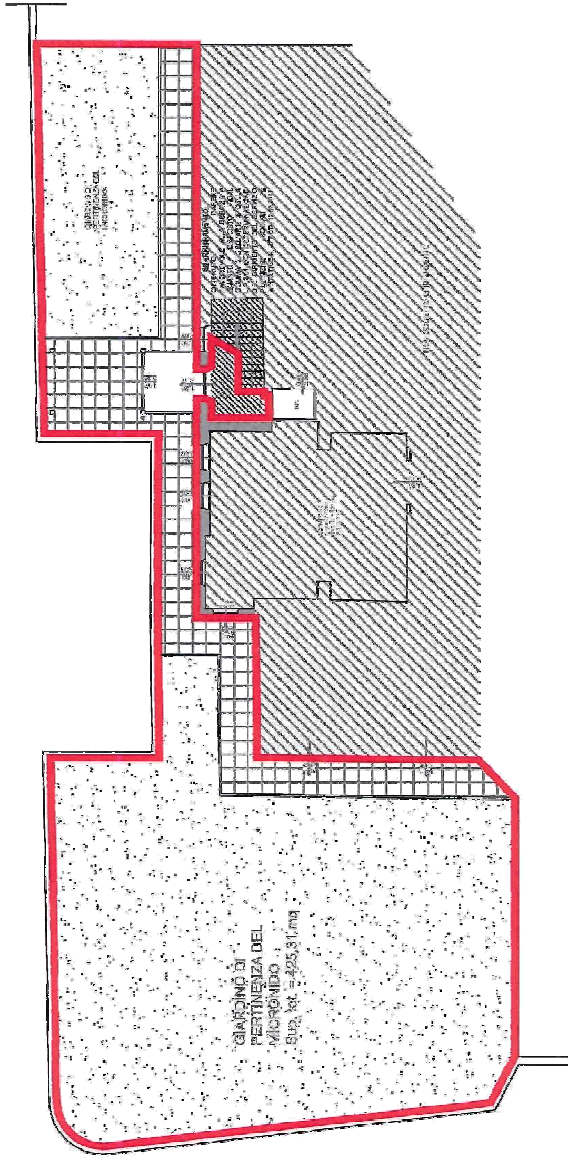

ALLEGATO 2 B – Planimetria immobile
 Vic Angheben n. 5/B
 POMAROLO

Progetto P.ED. 311 C.C. POMAROLO I ADIBITO AD ASILO NIDO		n. disegno 1.485/00	
elaborato PLANIMETRIA		scala 1:200	
data 08 SETTEMBRE 2011	foglio 03/04	foglio 03/04	
cantautore  COMUNE DI POMAROLO P.zza F.lli Forlani 38060 POMAROLO (TN)			