



CUCINA
PIANTA PIANO SEMINTERRATO

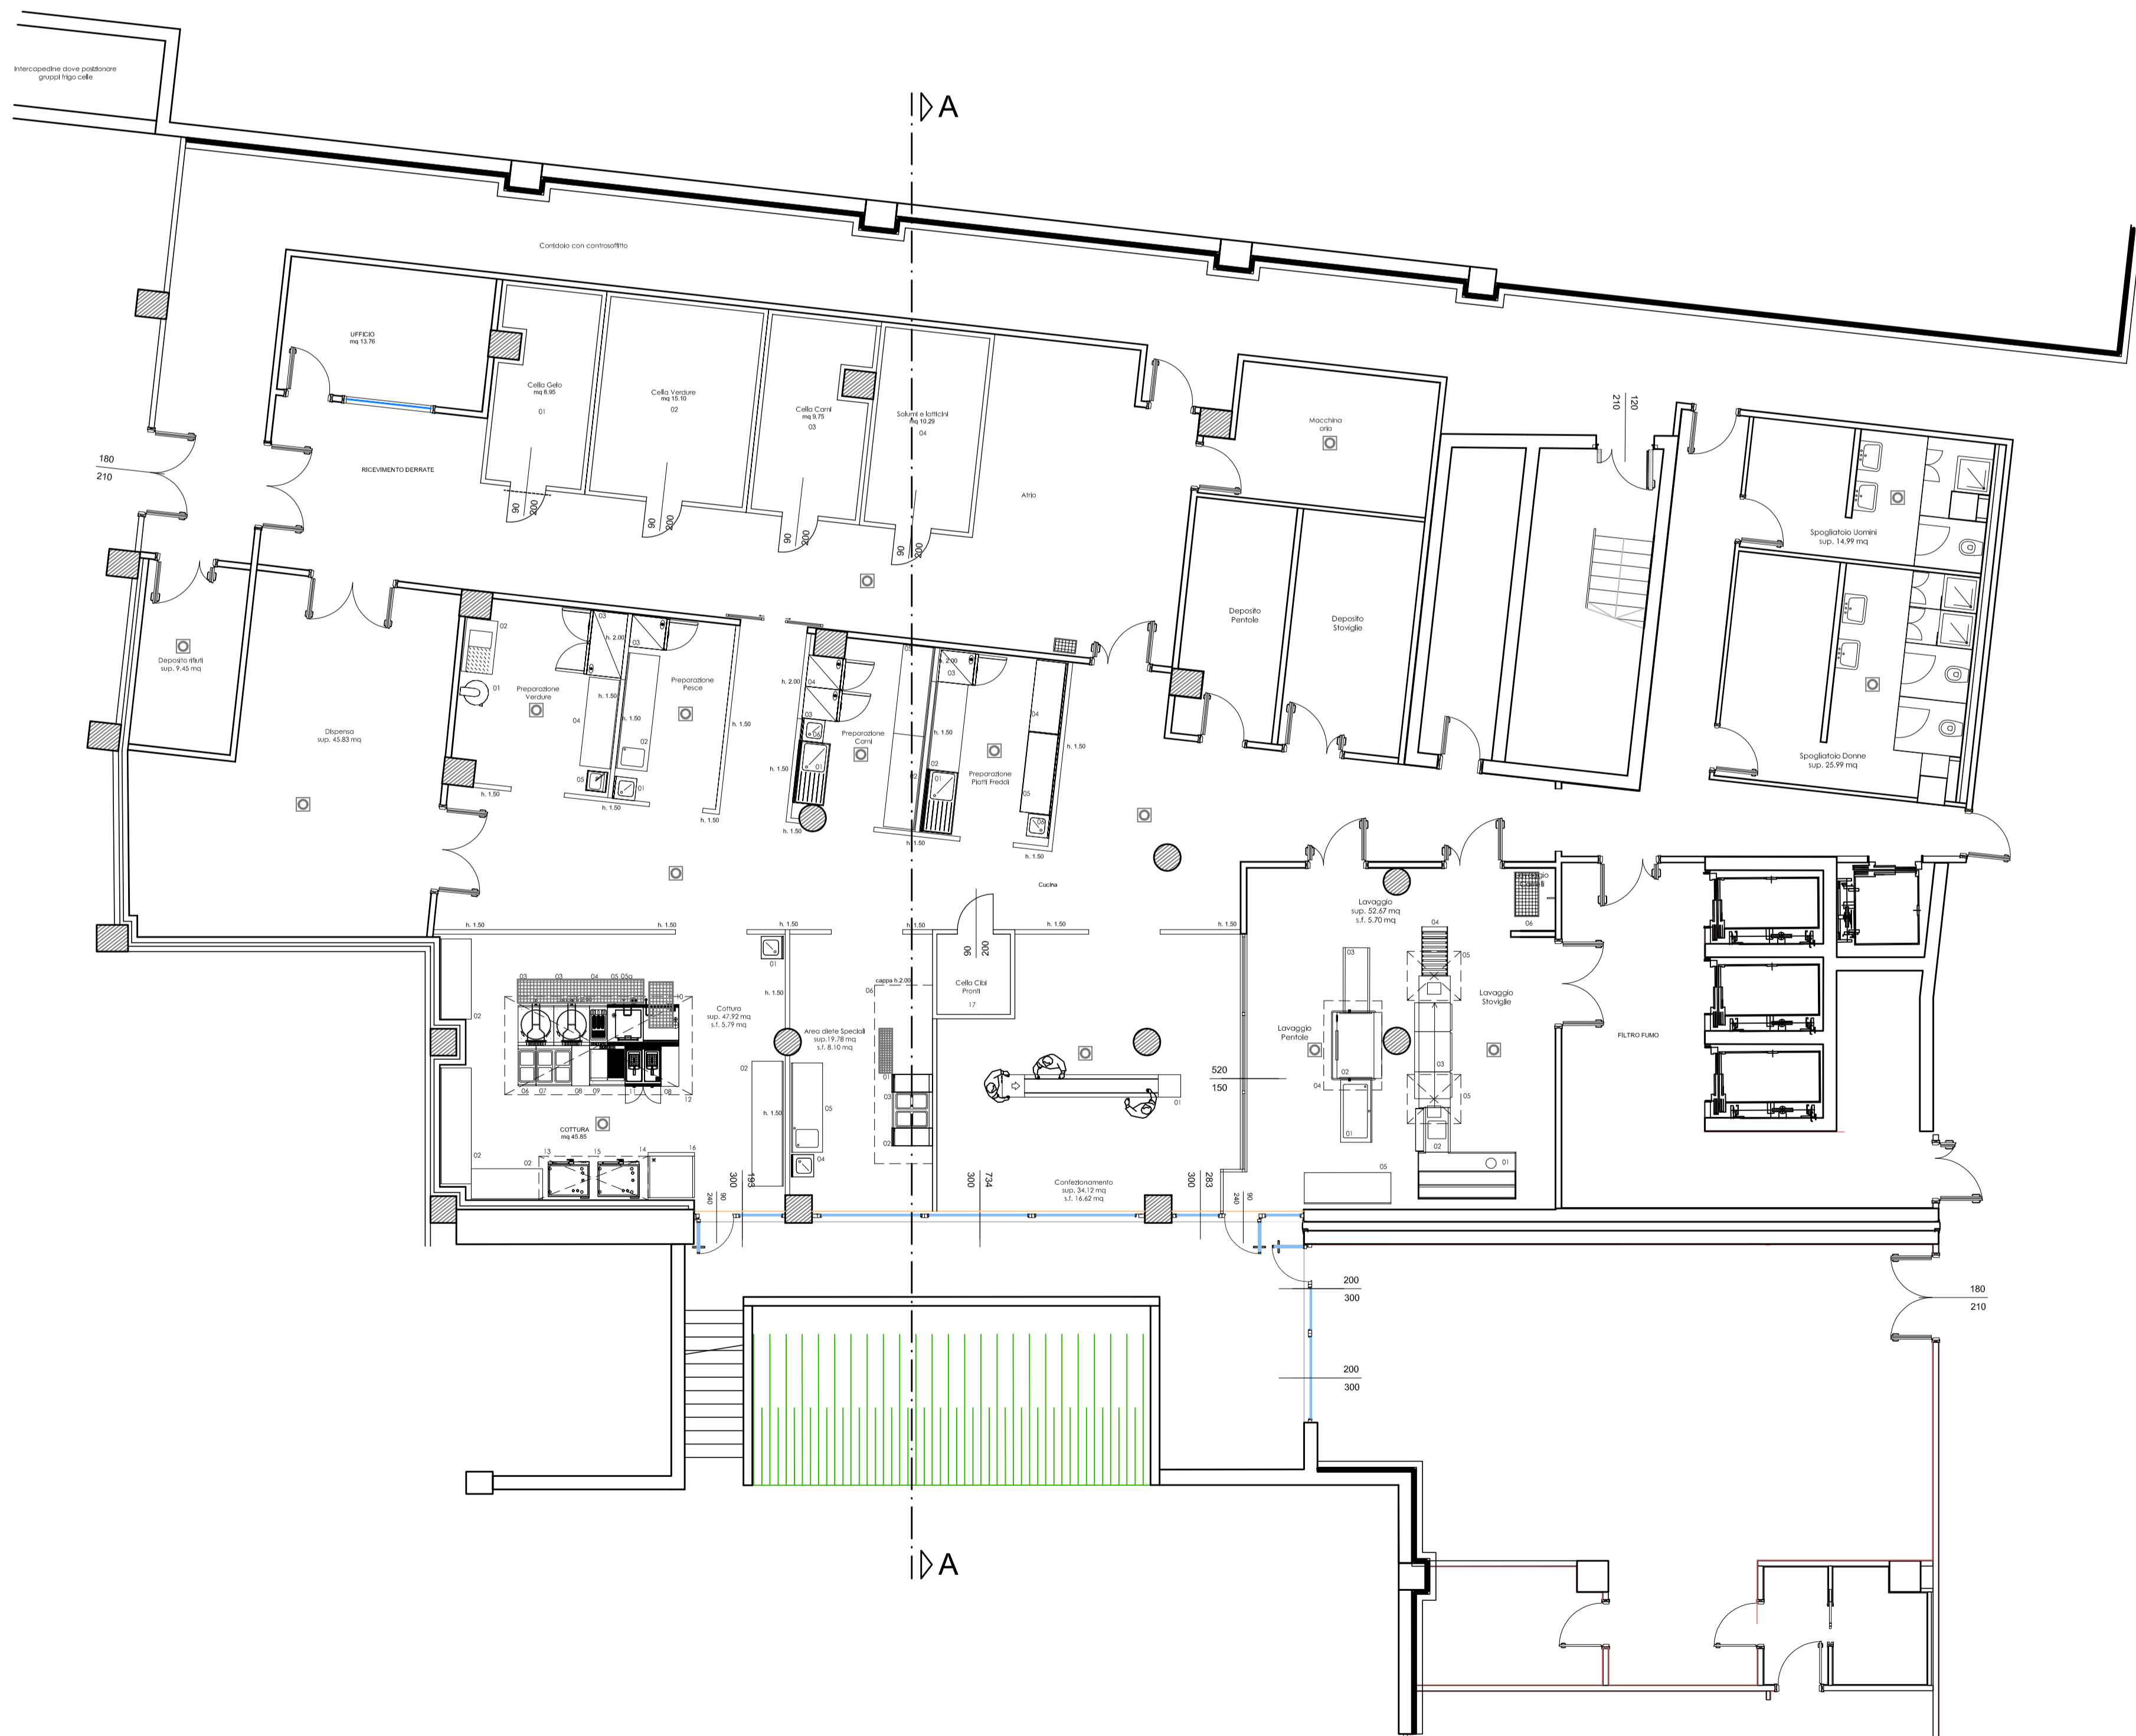

SEZIONE A-A

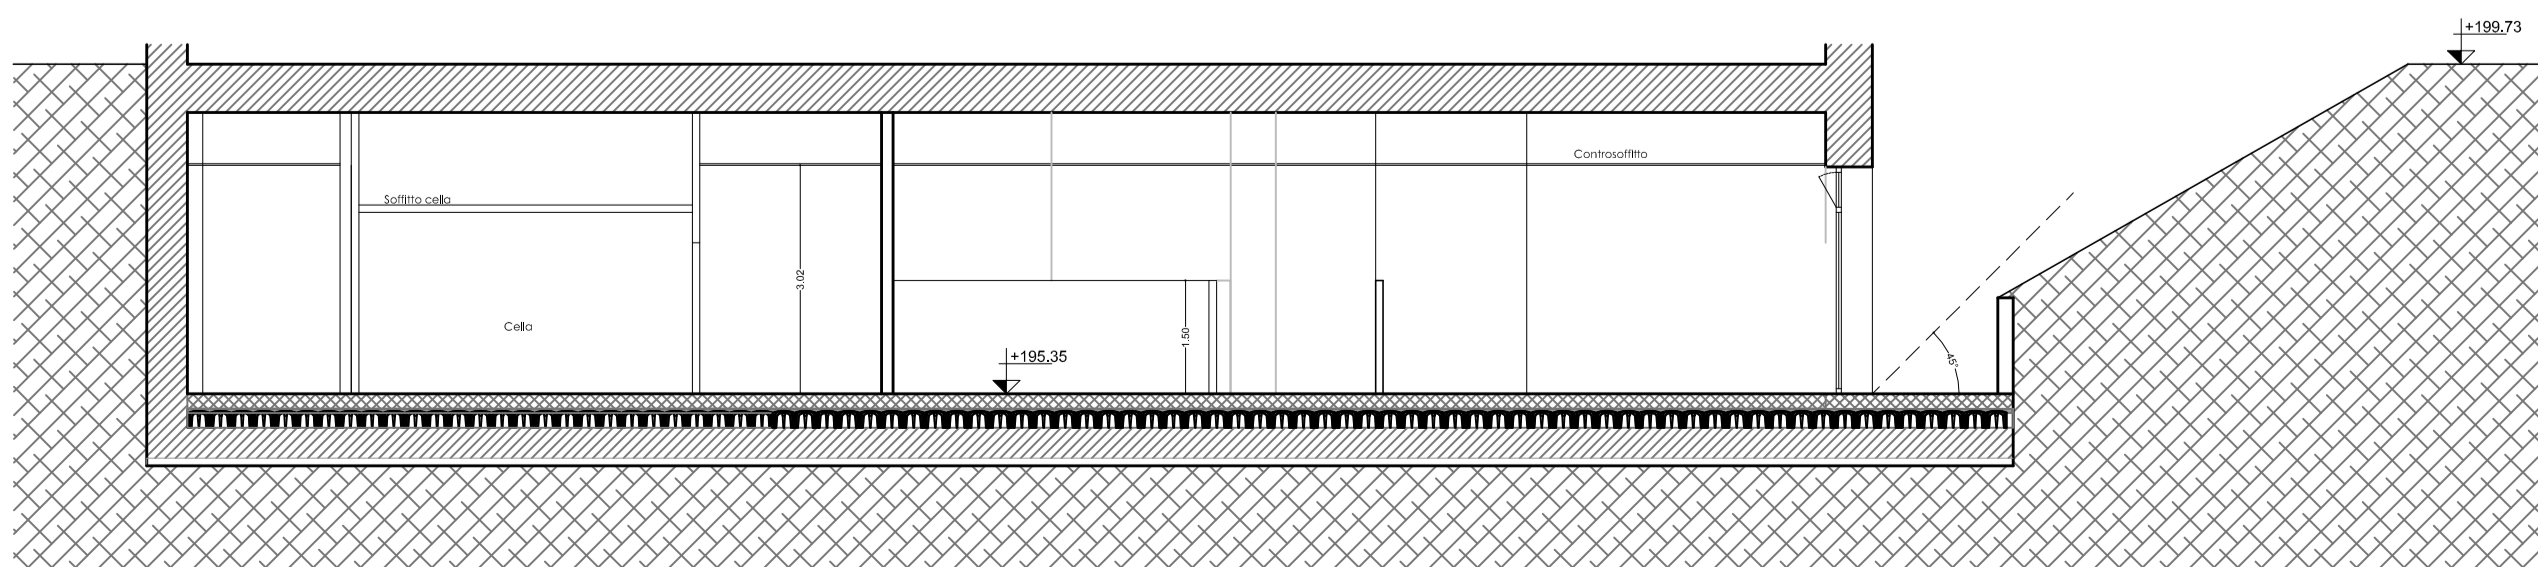

ATTREZZATURE CUCINA

POS.	DESCRIZIONE
1	INTELLERZIA VERDE/BI
2	PIANTA PERI PER ACQUA BIANCA/BIANCA
3	FRIGD. ANTE
4	FRIGD. METRO
5	AVAMMANI A PAVIMENTO
6	FRIGD. ANTE
7	AVAMMANI A PAVIMENTO
8	FRIGD. ANTE
PROVINCIA AUTONOMA DI TRENTO
DIPARTIMENTO LAVORI PUBBLICI E MOBILITA'
AGENZIA PROVINCIALE OPERE PUBBLICHE
SERVIZIO OPERE CIVILI
UFFICIO PROGETTAZIONE E DIREZIONE LAVORI

PROGETTO:
**RIQUALIFICAZIONE DEL COMPENDIO EDILIZIO SITO IN VIA PIAVE
A TRENTO P. ED. 4911 - 6322 E P. F. 770/1 IN C. C. TRENTO**

FASE PROGETTO:
 Variante n°7

CATEGORIA:
TAVOLA ARREDI CUCINA

TITOLO TAVOLA:
**FORNITURA E MESSA IN OPERA DELLE ATTREZZATURE ED
APPARECCHIATURE DELLA NUOVA CUCINA**

SCALA: 1:100	FASE PROGETTO: V7	TIPO LAB. T	CATEGORIA: 310	PARTE D'OPERA: 1 arredi	N° PROG. 00	REVISIONE:
NOME FILE: 3550-0773300-01 arredi						
COORDINATORE GRUPPO DI PROGETTAZIONE Ing. Marco Gelmini			VIA I L. DIRETTORE DELL'UFFICIO: Ing. Marco Gelmini			
P. PROGETTISTA ARCHITETTONICO Ing. Paolo Tortorola			VIA I L. ORIENTE: arch. Claudio PISETTA			
COLLABORATORI PROGETTAZIONE ARCHITETTONICA geom. Silvio Fiorato geom. Sergio Giambardino			VIA I L. ORIENTE: arch. Claudio PISETTA			
PROGETTISTA TERMIDINAMICO Ing. Giulio Benati			VIA I L. ORIENTE: arch. Claudio PISETTA			
PROGETTISTA IRRADIANTE ELETTRICO Ing. Giulio Benati			VIA I L. ORIENTE: arch. Claudio PISETTA			

