

- LEGENDA STANZA TIPO B
- APP03

APPENDIABILI PER STANZA
- AR175

ARMADIO 175*60*240(h) cm
- B004

BOISERIE – PANNELLI CONTORNO LETTO A MURO DIMENSIONI 95+370*92(h) cm
- CM01

COPRIMATERASSO
- CM45

COMODINO SU RUOTE L45
- CST01

CESTINO GETTACARTE PER STANZE
- FD01

FEDERA
- GC01

GUANCIALE ANTIFIAMMA
- LMT01

LAMPADA DA TAVOLO PER SCRIVANIA
- LT01

LETTO SINGOLO CON CASSETTONI SOTTOLETTO
- LZ01

LENZUOLO DA SOTTO NON STIRO
- MB01

MOBILETTO BAGNO A GIORNO
- MT01

MATERASSO
- PL01


POLTRONA LETTO
- PM01

PIUMINO IGNIFUGO
- SCP01

SACCO COPRIPIUMINO
- SCS01

SCRIVANIA STUDIO PER STANZA LETTO L160 P70 cm
- SST01

SEDUTA SU RUOTE PER STANZA

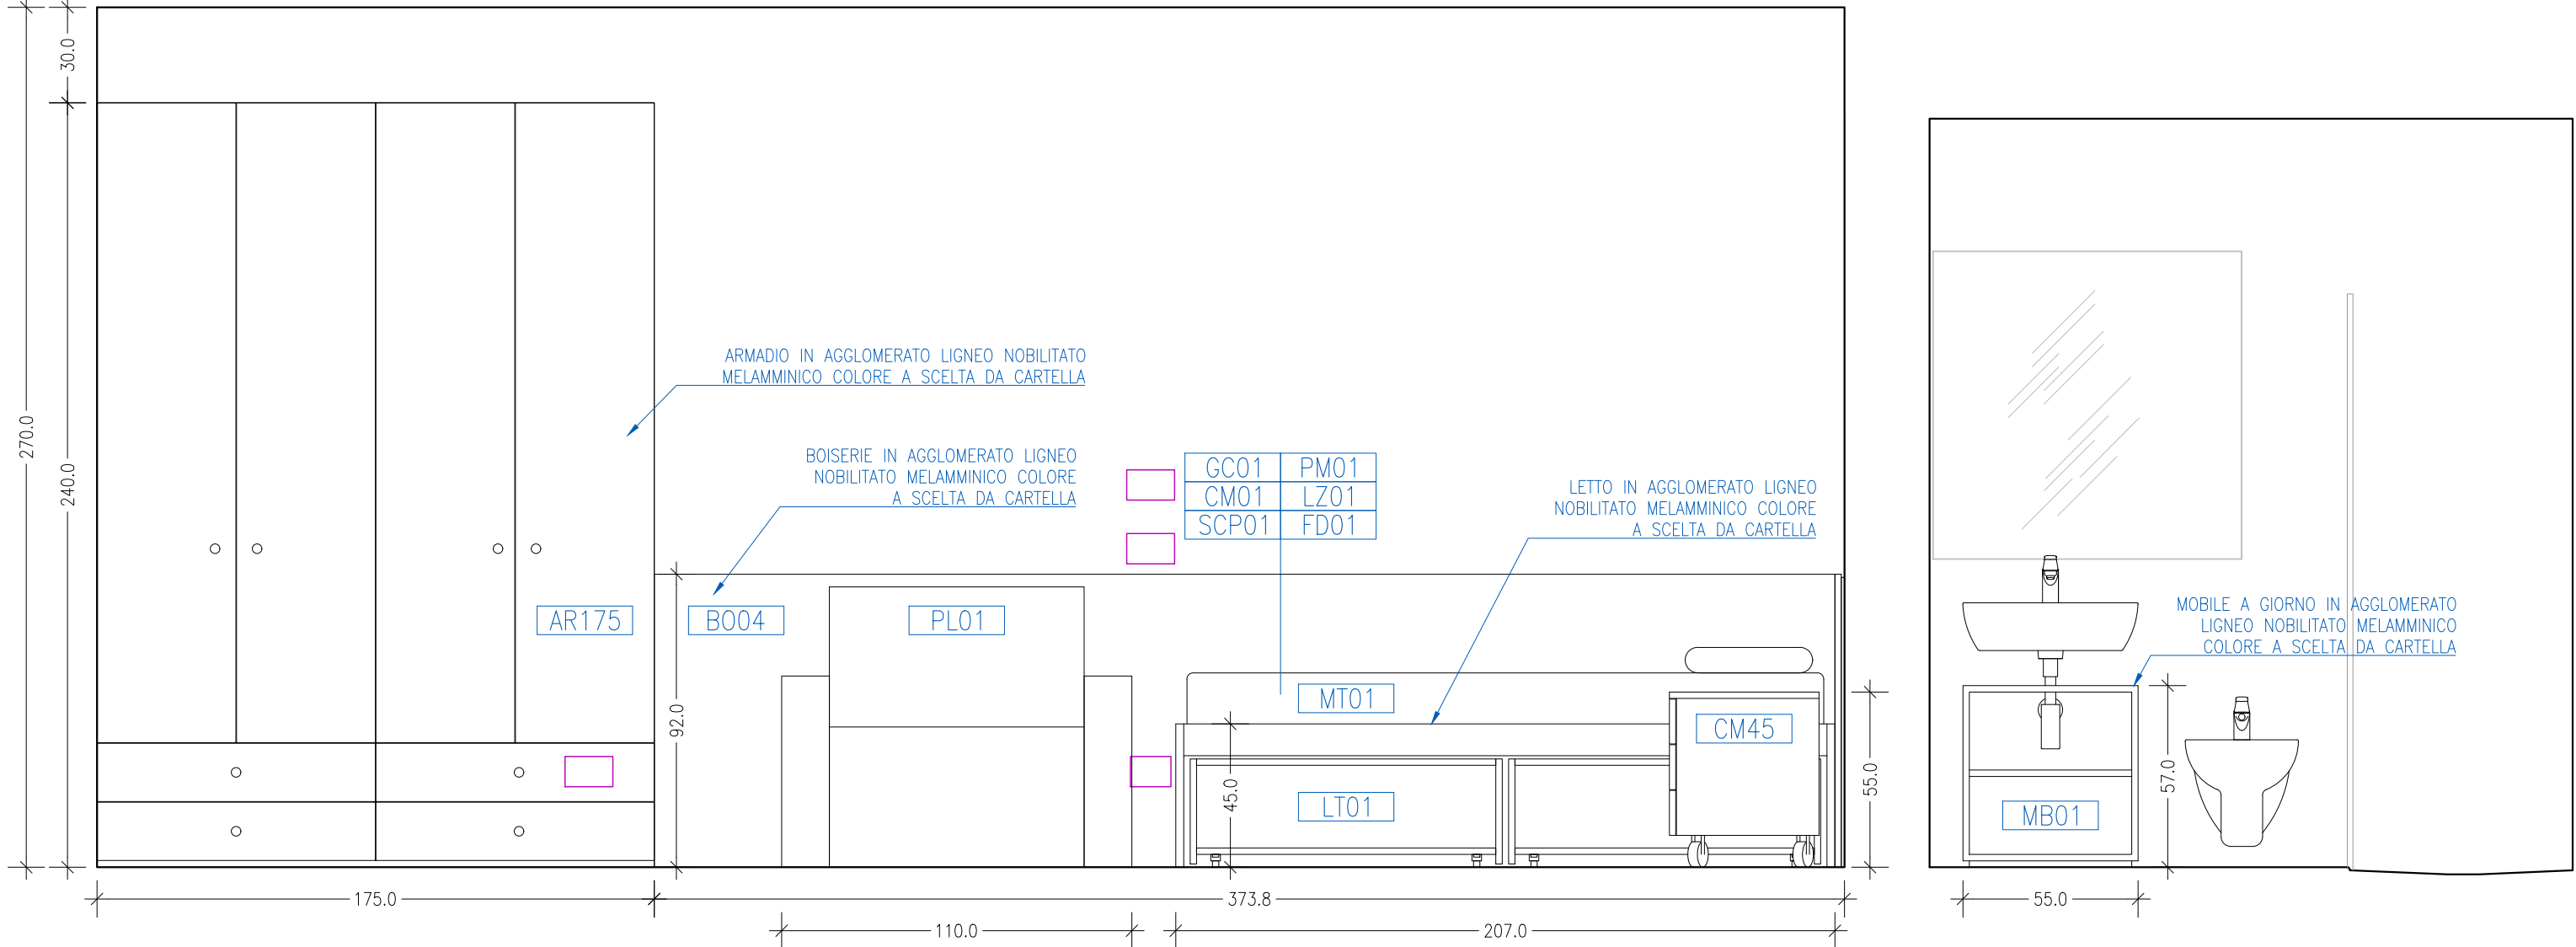

POSIZIONE SCATOLE IMPIANTO ELETTRICO EDIFICIO ESCLUSE DAL PRESENTE APPALTO

NOTE GENERALI

ARREDI DA CATALOGO

Le dimensioni degli arredi e dei complementi da catalogo sono indicative: sono ammesse variazioni alle dimensioni indicate con una tolleranza del $\pm 10\%$. Deve comunque sempre essere assicurato per tutti gli arredi da catalogo, la possibilità di essere installati nella posizione prevista, il rispetto dello spazio disponibile nell'edificio e il mantenimento inalterato della posizione e della sequenza degli arredi prevista dal progetto a base di gara. Deve inoltre essere garantita la coerenza di accostamento formale, estetico e di finitura tra arredi a misura e arredi a catalogo quando questi vengono proposti all'interno dello stesso locale o tra locali a destinazione analogo.

ARREDI A MISURA

Per quanto riguarda gli arredi a misura le dimensioni riportate nelle schede di ciascun elemento di arredo del Capitolato descrittivo e prestazionale nonché sugli elaborati grafici e nell'elenco descrittivo delle voci devono intendersi come misure da rispettare.

CARATTERISTICHE TECNICHE



Tutti i materiali della fornitura e relativi collanti e finiture, dovranno essere certificati in classe E1 per la bassa emissione di formaldeide, con relativa attestazione. Tutti le parti metalliche, compresi bulloni, viti ed altri accessori dovranno essere senza residui di lavorazione, ed adeguatamente pretrattate in modo da impedirne fenomeni di corrosione. I pannelli e gli elementi lignei costituenti gli arredi oggetto della presente fornitura devono essere certificati FSC Forest Stewardship Council (o PEFC Programme for Endorsement of Forest Certification schemes).

Ove specificatamente richiesta una classe antincendio questa dovrà essere rispettata e andrà fornita relativa certificazione. La scelta dovrà essere sempre possibile, prima dell'ordine definitivo, per tutti gli arredi in appalto, anche dove non menzionato nella scheda. Nel rispetto di quanto esplicitato nella relazione tecnico illustrativa e nel Capitolato Tecnico descrittivo e prestazionale, tutti gli arredi dovranno comunque essere proposti dalla Ditta Aggudicatario con un design coordinato tra di loro e con gli ambienti in cui saranno installati.

Tutte le parti metalliche, compresi bulloni, viti ed altri accessori dovranno essere senza residui di lavorazione, ed adeguatamente pretrattate in modo da impedirne fenomeni di corrosione. I pannelli e gli elementi lignei costituenti gli arredi oggetto della presente fornitura devono essere certificati FSC Forest Stewardship Council (o PEFC Programme for Endorsement of Forest Certification schemes). Ove specificatamente richiesta una classe antincendio questa dovrà essere rispettata e andrà fornita relativa certificazione. La scelta dovrà essere sempre possibile, prima dell'ordine definitivo, per tutti gli arredi in appalto, anche dove non menzionato nella scheda. Nel rispetto di quanto esplicitato nella relazione tecnico illustrativa e nel Capitolato Tecnico descrittivo e prestazionale, tutti gli arredi dovranno comunque essere proposti dalla Ditta Aggudicatario con un design coordinato tra di loro e con gli ambienti in cui saranno installati.

CAMPIONATURA DELLE FINITURE DISPONIBILI

La Stazione Appaltante e l'Ufficio di Direzione Lavori si riservano la facoltà della scelta definitiva dei colori e delle finiture superficiali di tutti gli arredi: ciascuna scheda di dettaglio riporta al proposito espressamente la dicitura "colore e finitura a scelta della DL da cartella". La scelta dovrà essere sempre possibile, prima dell'ordine definitivo, per tutti gli arredi in appalto, anche dove non menzionato nella scheda. Nel rispetto di quanto esplicitato nella relazione tecnico illustrativa e nel Capitolato Tecnico descrittivo e prestazionale, tutti gli arredi dovranno comunque essere proposti dalla Ditta Aggudicatario con un design coordinato tra di loro e con gli ambienti in cui saranno installati.

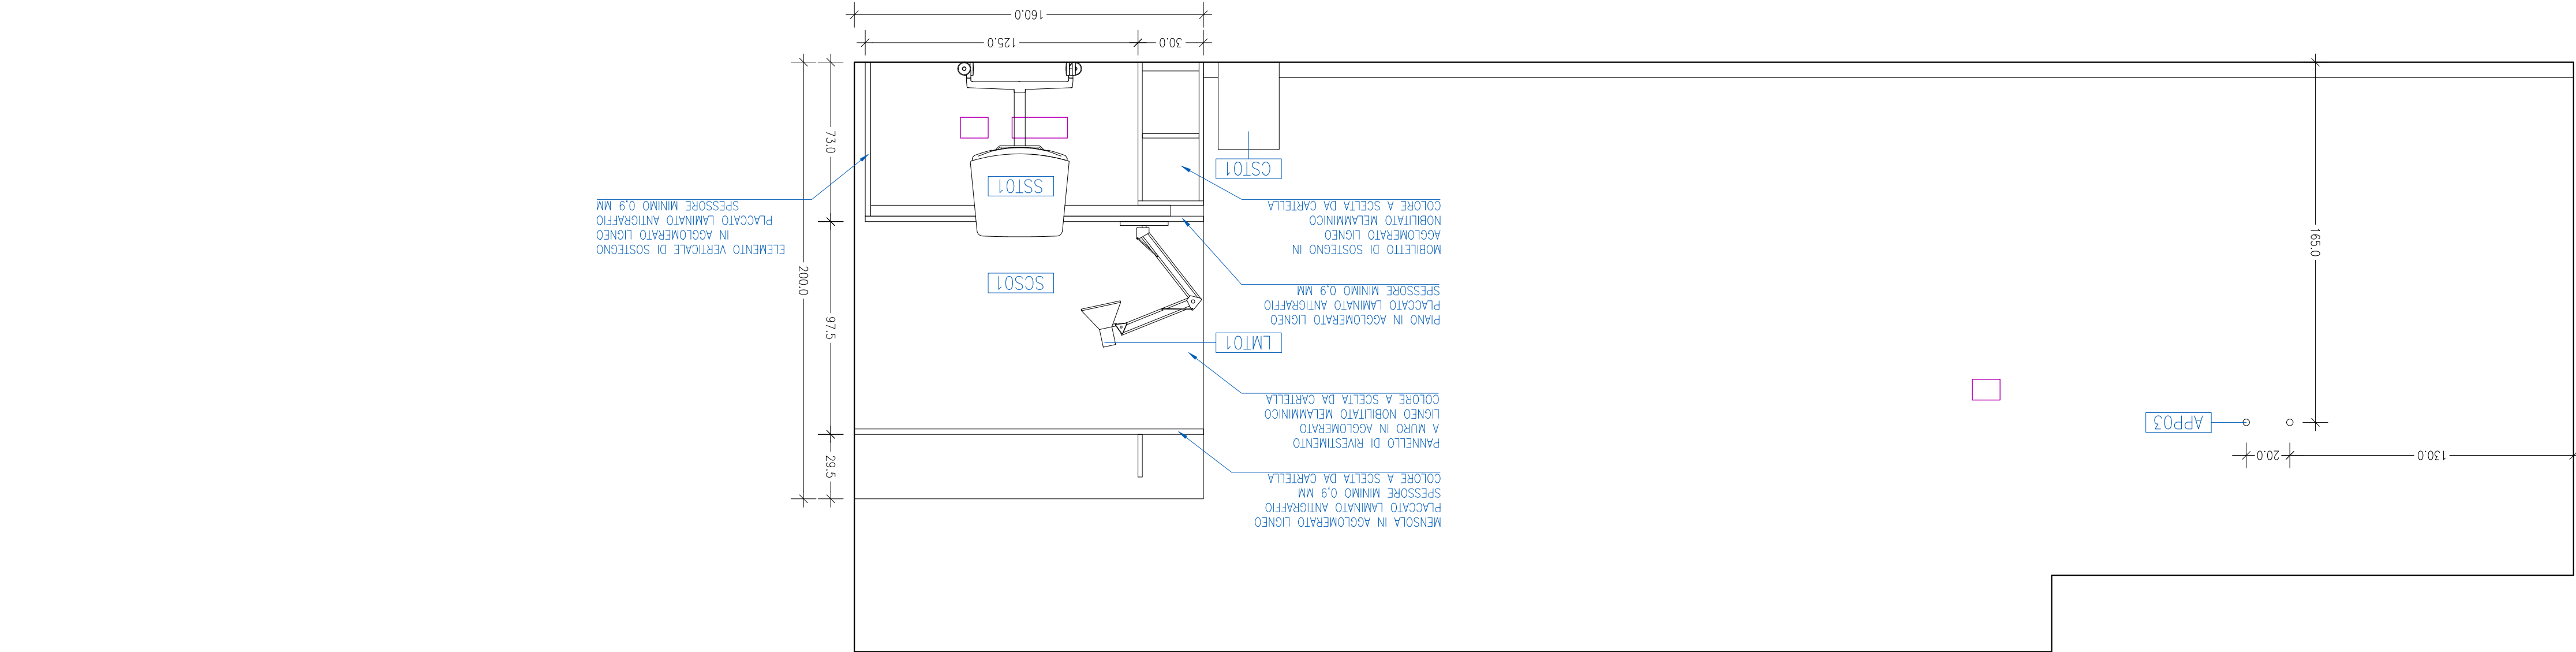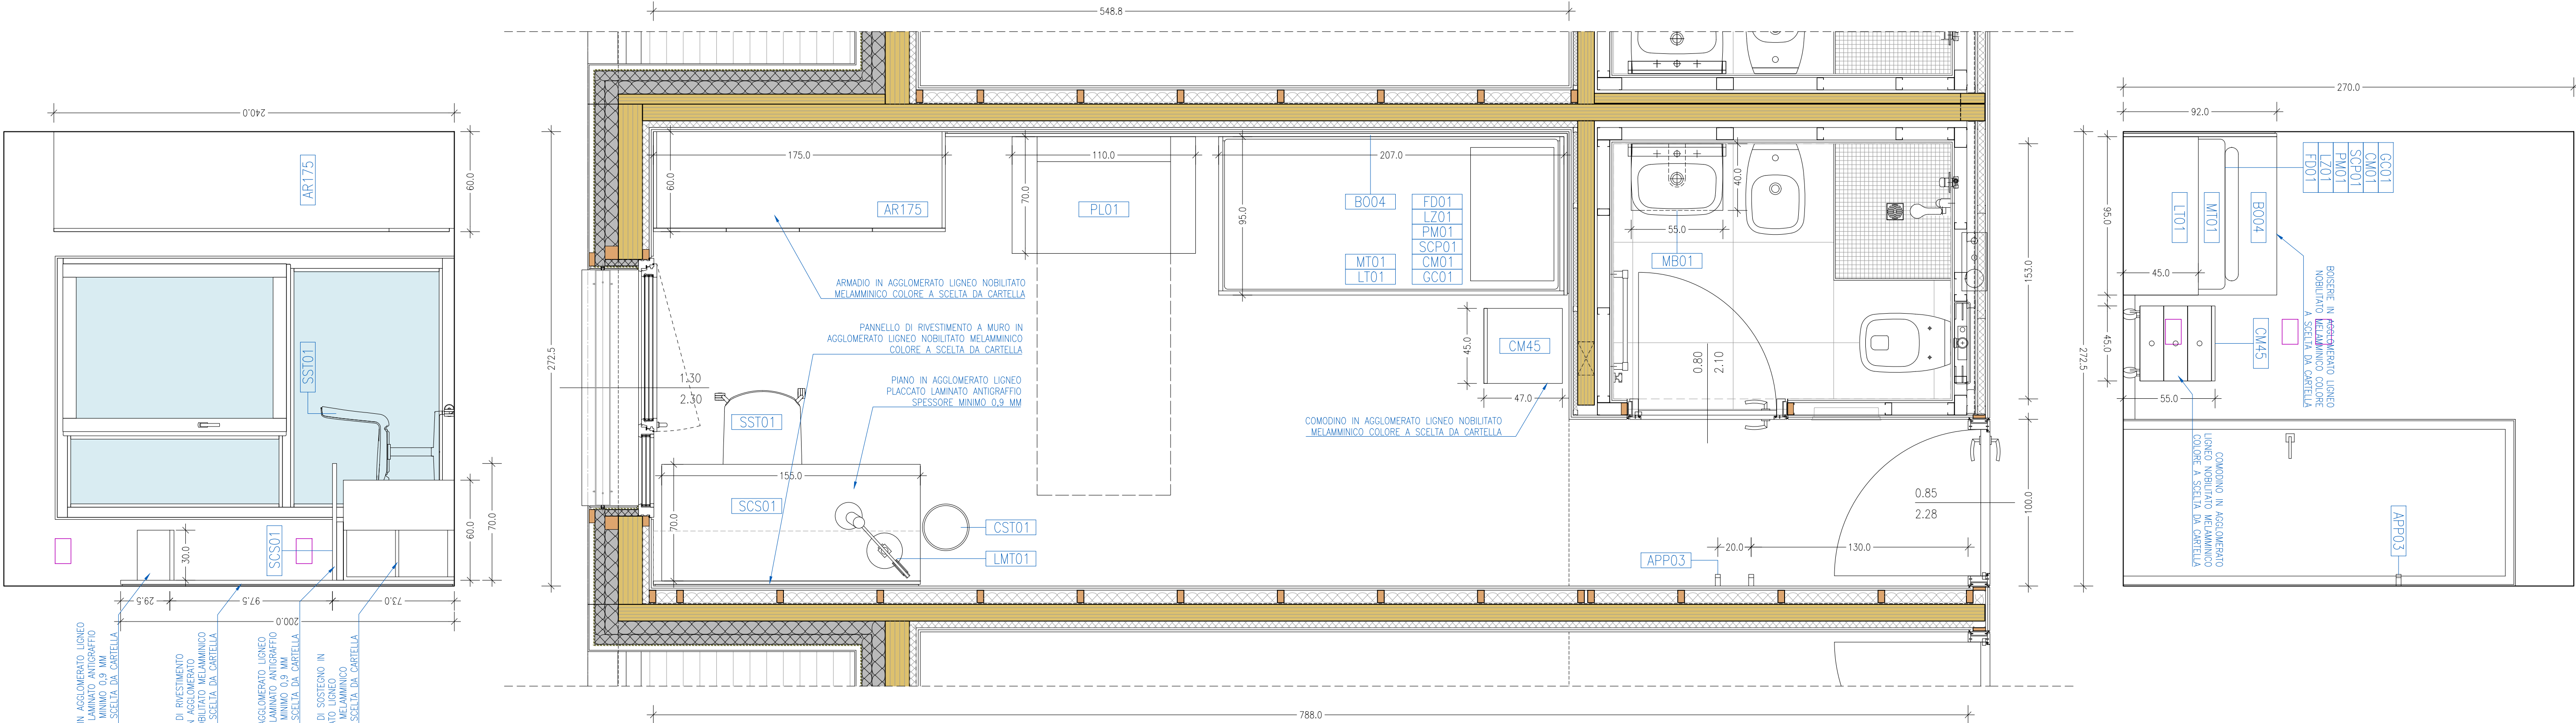

COMMITTENTI

OPERA UNIVERSITARIA DI TRENTO

COMMESSA

PROGETTO PER LA FORNITURA E POSA IN OPERA DEGLI ARREDI PER LA RESIDENZA UNIVERSITARIA MAYER - TRENTO

ESECUTIVO LOTTO 1

PROGETTO ARCHITETTONICO

MASSIMO SCARTEZZINI ARCHITETTO

CON

MICHELE BELLA ARCHITETTO

via di Brancaccio, 34
38122 TRENTO - ITALIA
tel +39 0461 420554 fax +39 0461 1739851
mail massimo@studio808.it

ORDINE DEGLI ARCHITETTI DELLA PROV. DI TRENTO
Dott.Arch. MASSIMO SCARTEZZINI
ISCRIZIONE ALBO N° 961

ALLEGATO

ARREDO STANZA TIPO B
SCALA 1:20

PROGETTO ESECUTIVO ARREDI LOTTO 1:

ARREDI PER STANZE DA LETTO, STANZE DA LETTO PER PERSONE DIVERSAMENTE ABILI, HALL, SALE STUDIO, SALE COMUNI E SPAZI ACCESSORI, NONCHÉ FORNITURA DEI COMPONENTI DI ARREDO

REV.	DATA	AUT.	CONT.	DESCRIZIONE
1	21.10.2015	-	-	AGGIORNAMENTO ESECUTIVO ARREDI
2	19.11.2015	-	-	AGGIORNAMENTO GENERALE
-	-	-	-	-

PROGRESSIVO

DATA

OTTOBRE 2015
TA1E08
CODICE COMMESSA
273_15

NOTA: LE MISURE E LE QUOTE RIPORTATE SUGLI ELABORATI HANNO CARATTERE INDICATIVO E VANNO ATTENZIONATE E PUNTUALMENTE VERIFICATE IN CONTERE A CURA DELL'IMPRESA SELEZIONATA. LA PROPRIETÀ DELL'ELABORATO GRAFICO È RISERVATA E TUTELATA NEI TERMINI DI LEGGE.