



MB01
MOBILETTO BAGNO A GIORNO L55 P40 H57 cm

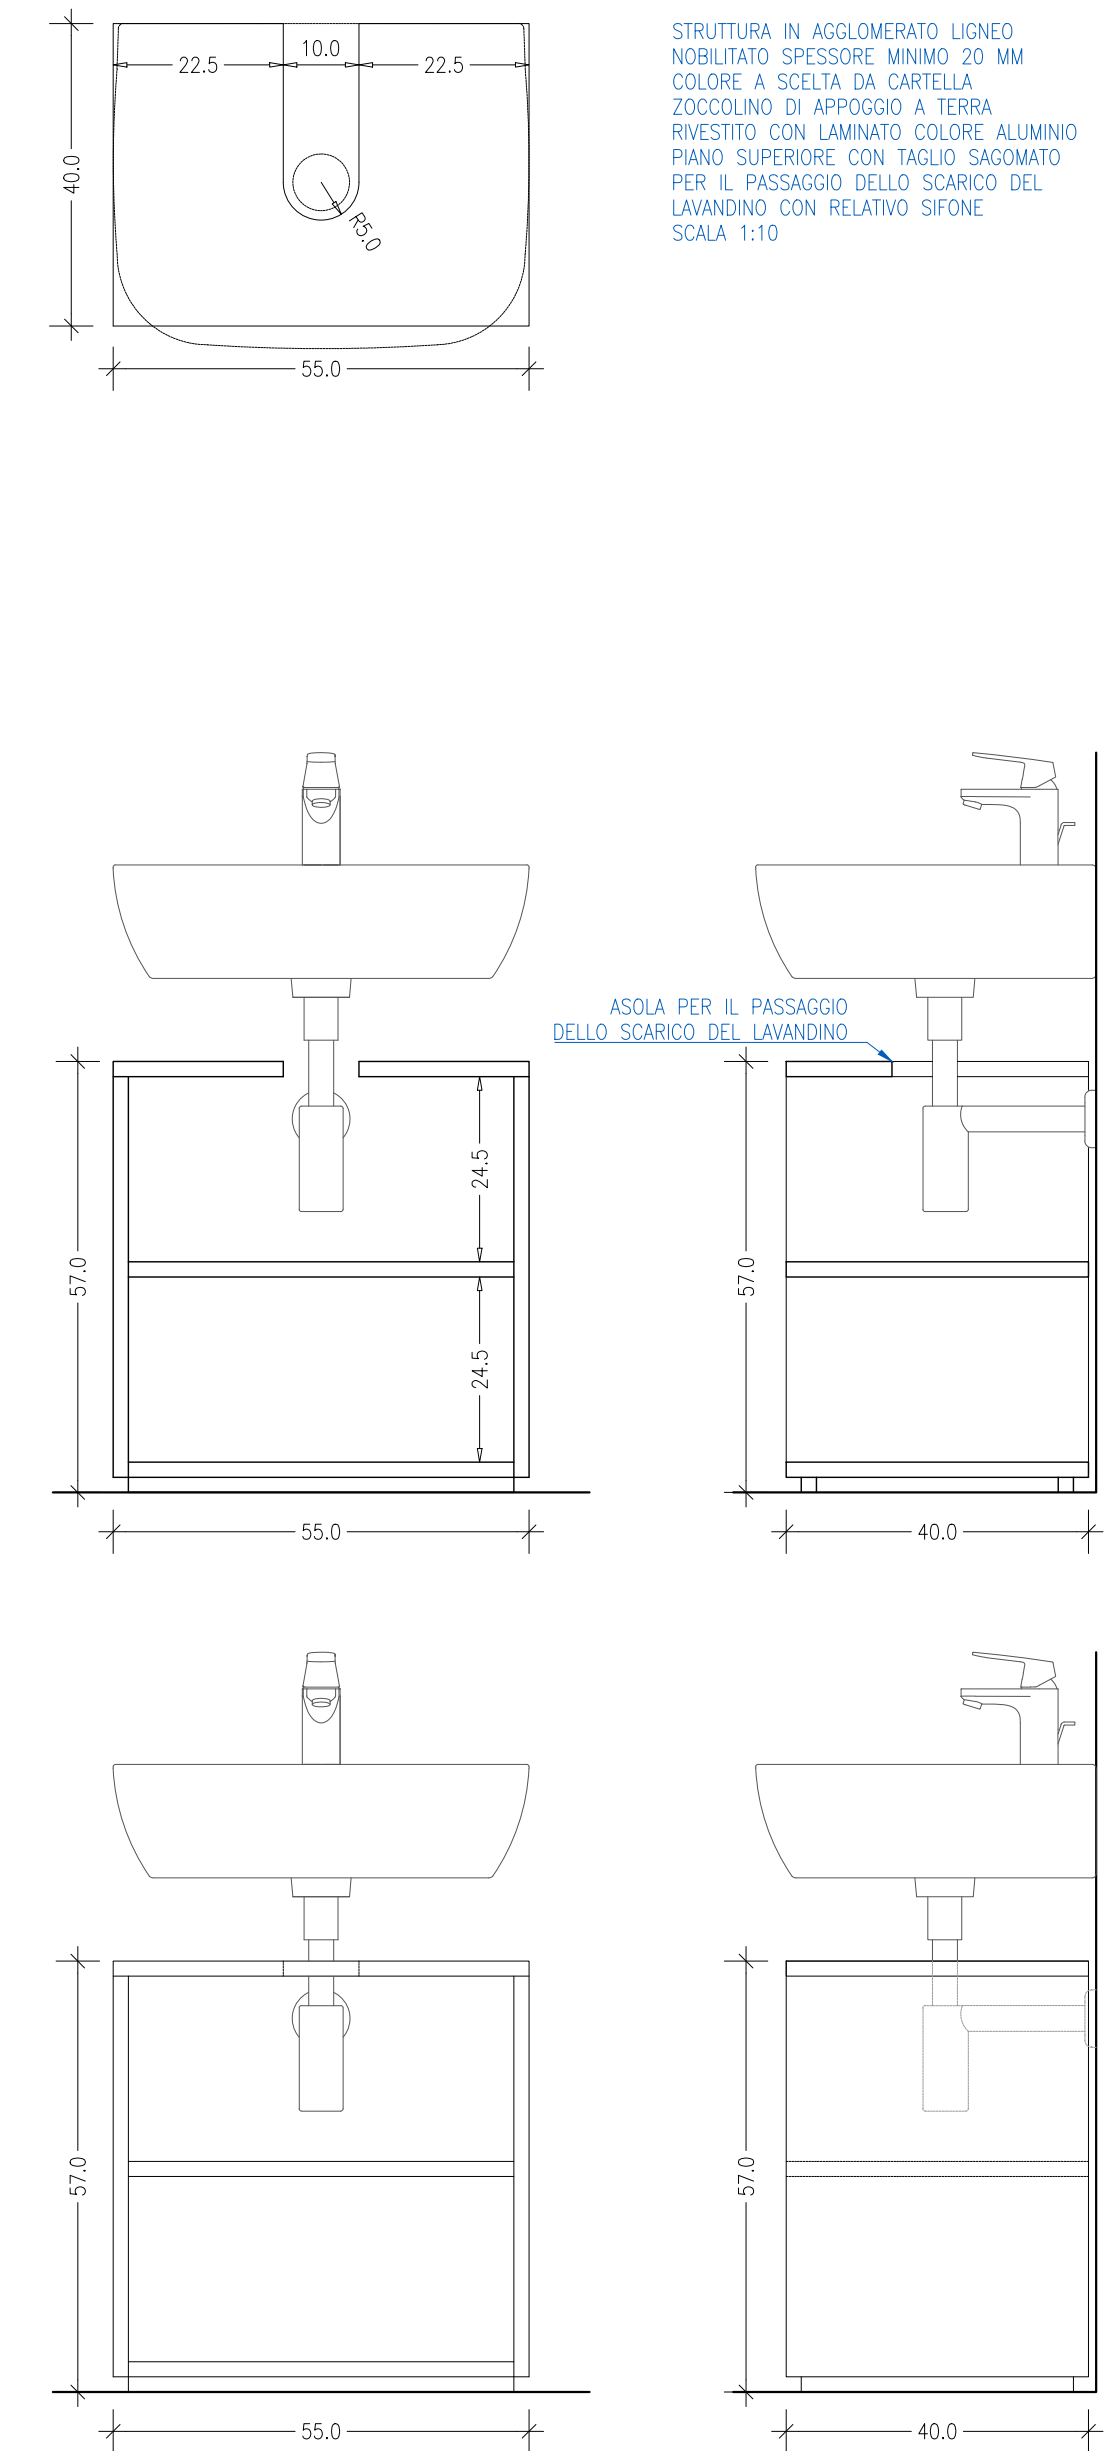


ARP01
ARMADIO A PONTE L448 P60 H60 cm

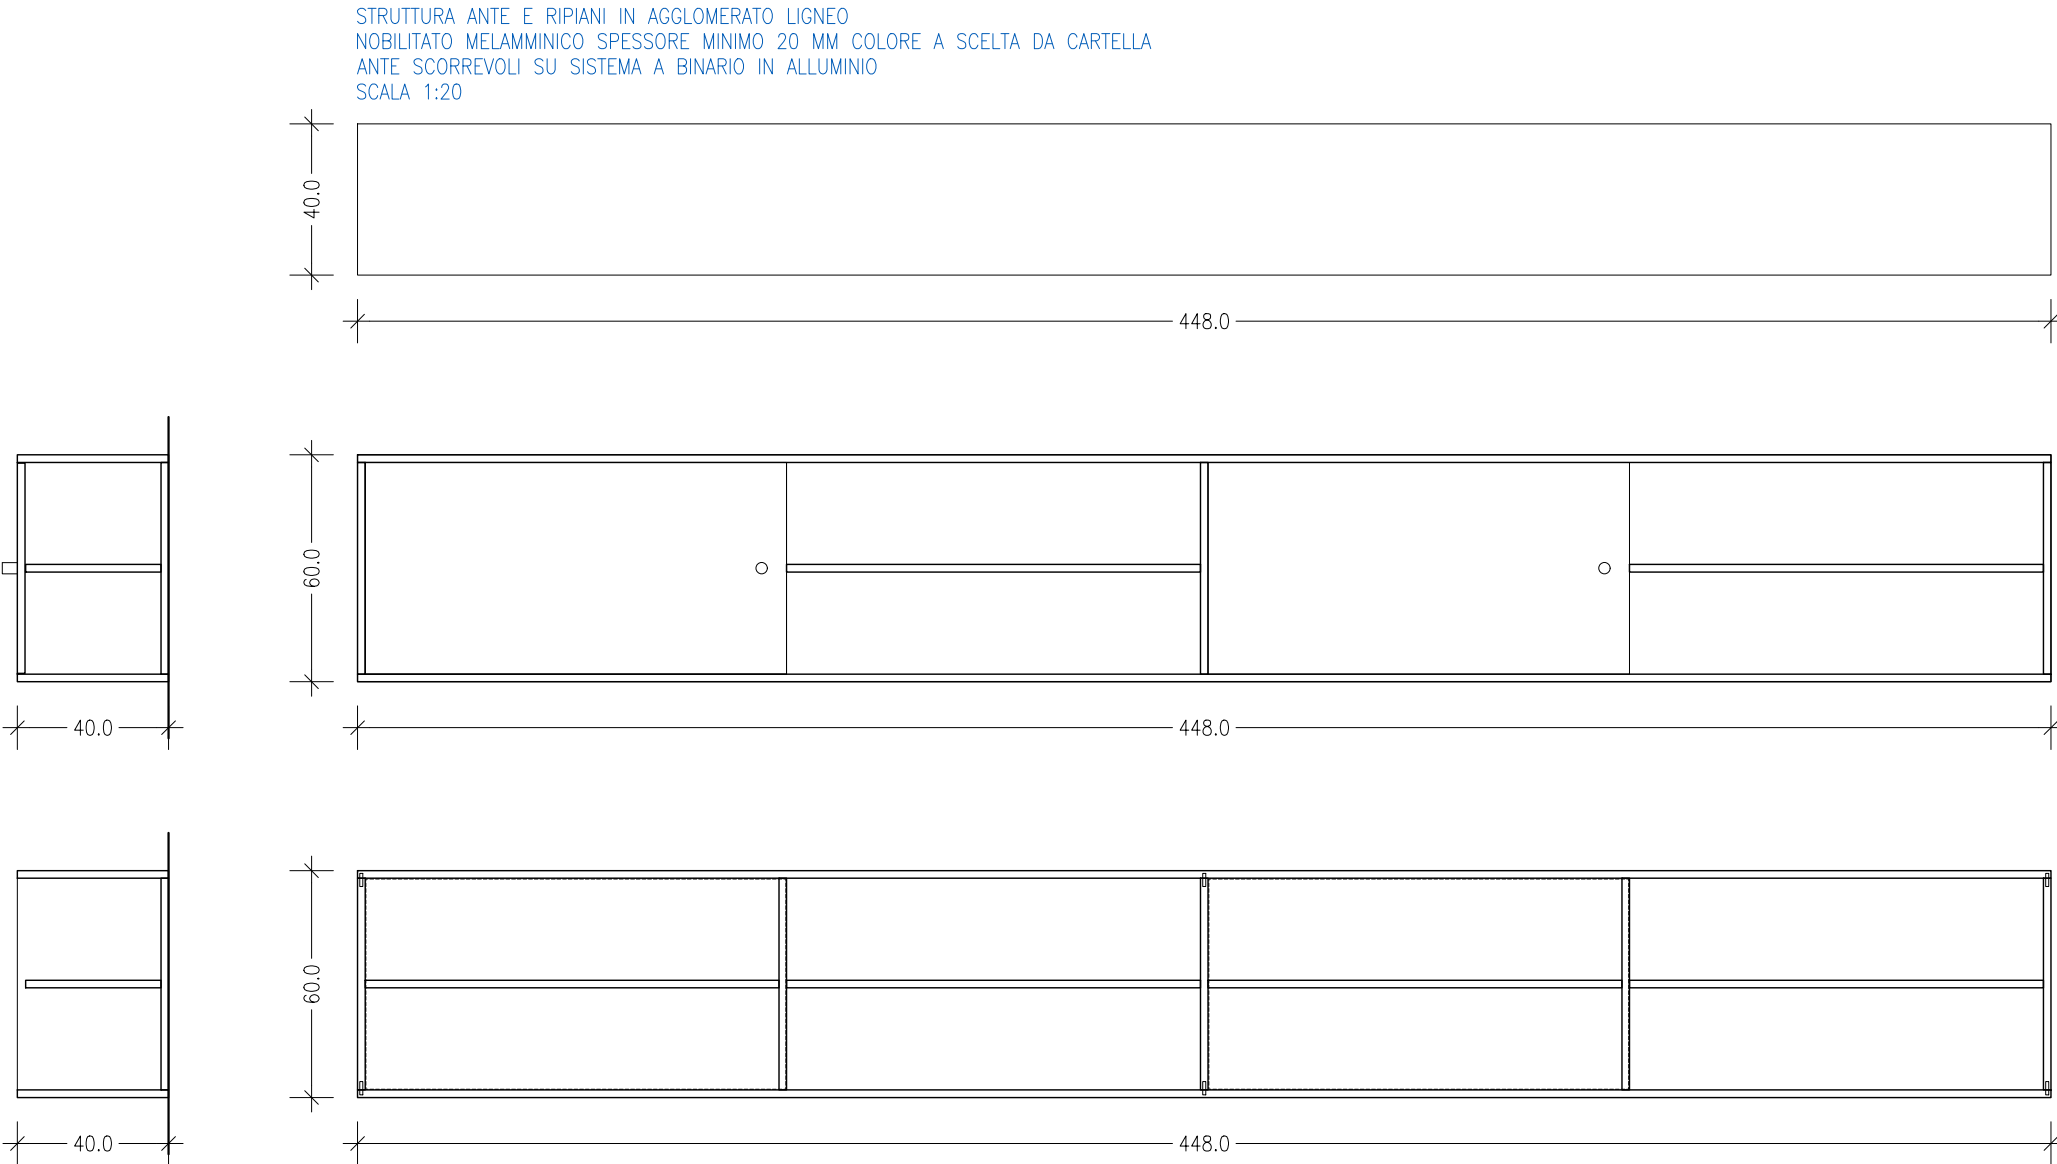


ARP01
LETTO SINGOLO CON CASSETTONI
SOTTOLETTO L100 P60 H240 cm


STRUTTURA E CASSETTI IN AGGLOMERATO LIGNEO NOBILITATO COLORE A SCELTA DA CARTELLA
STRUTTURA SPESSORE MINIMO 25 MM, CASSETTI SPESSORE MINIMO 20 MM
SCORRIMENTO CASSETTI GARANTITO DA N. 4 RUOTE IN TEFLON PER ELEMENTO
PANNELLO DI SOSTEGNO DEL MATERASSO IN MULTISTRATO DI PROPPA SPESSORE 20 MM CON FORI DIAMETRO 20 MM CON PASSO 20 CM
SCALA 1:10

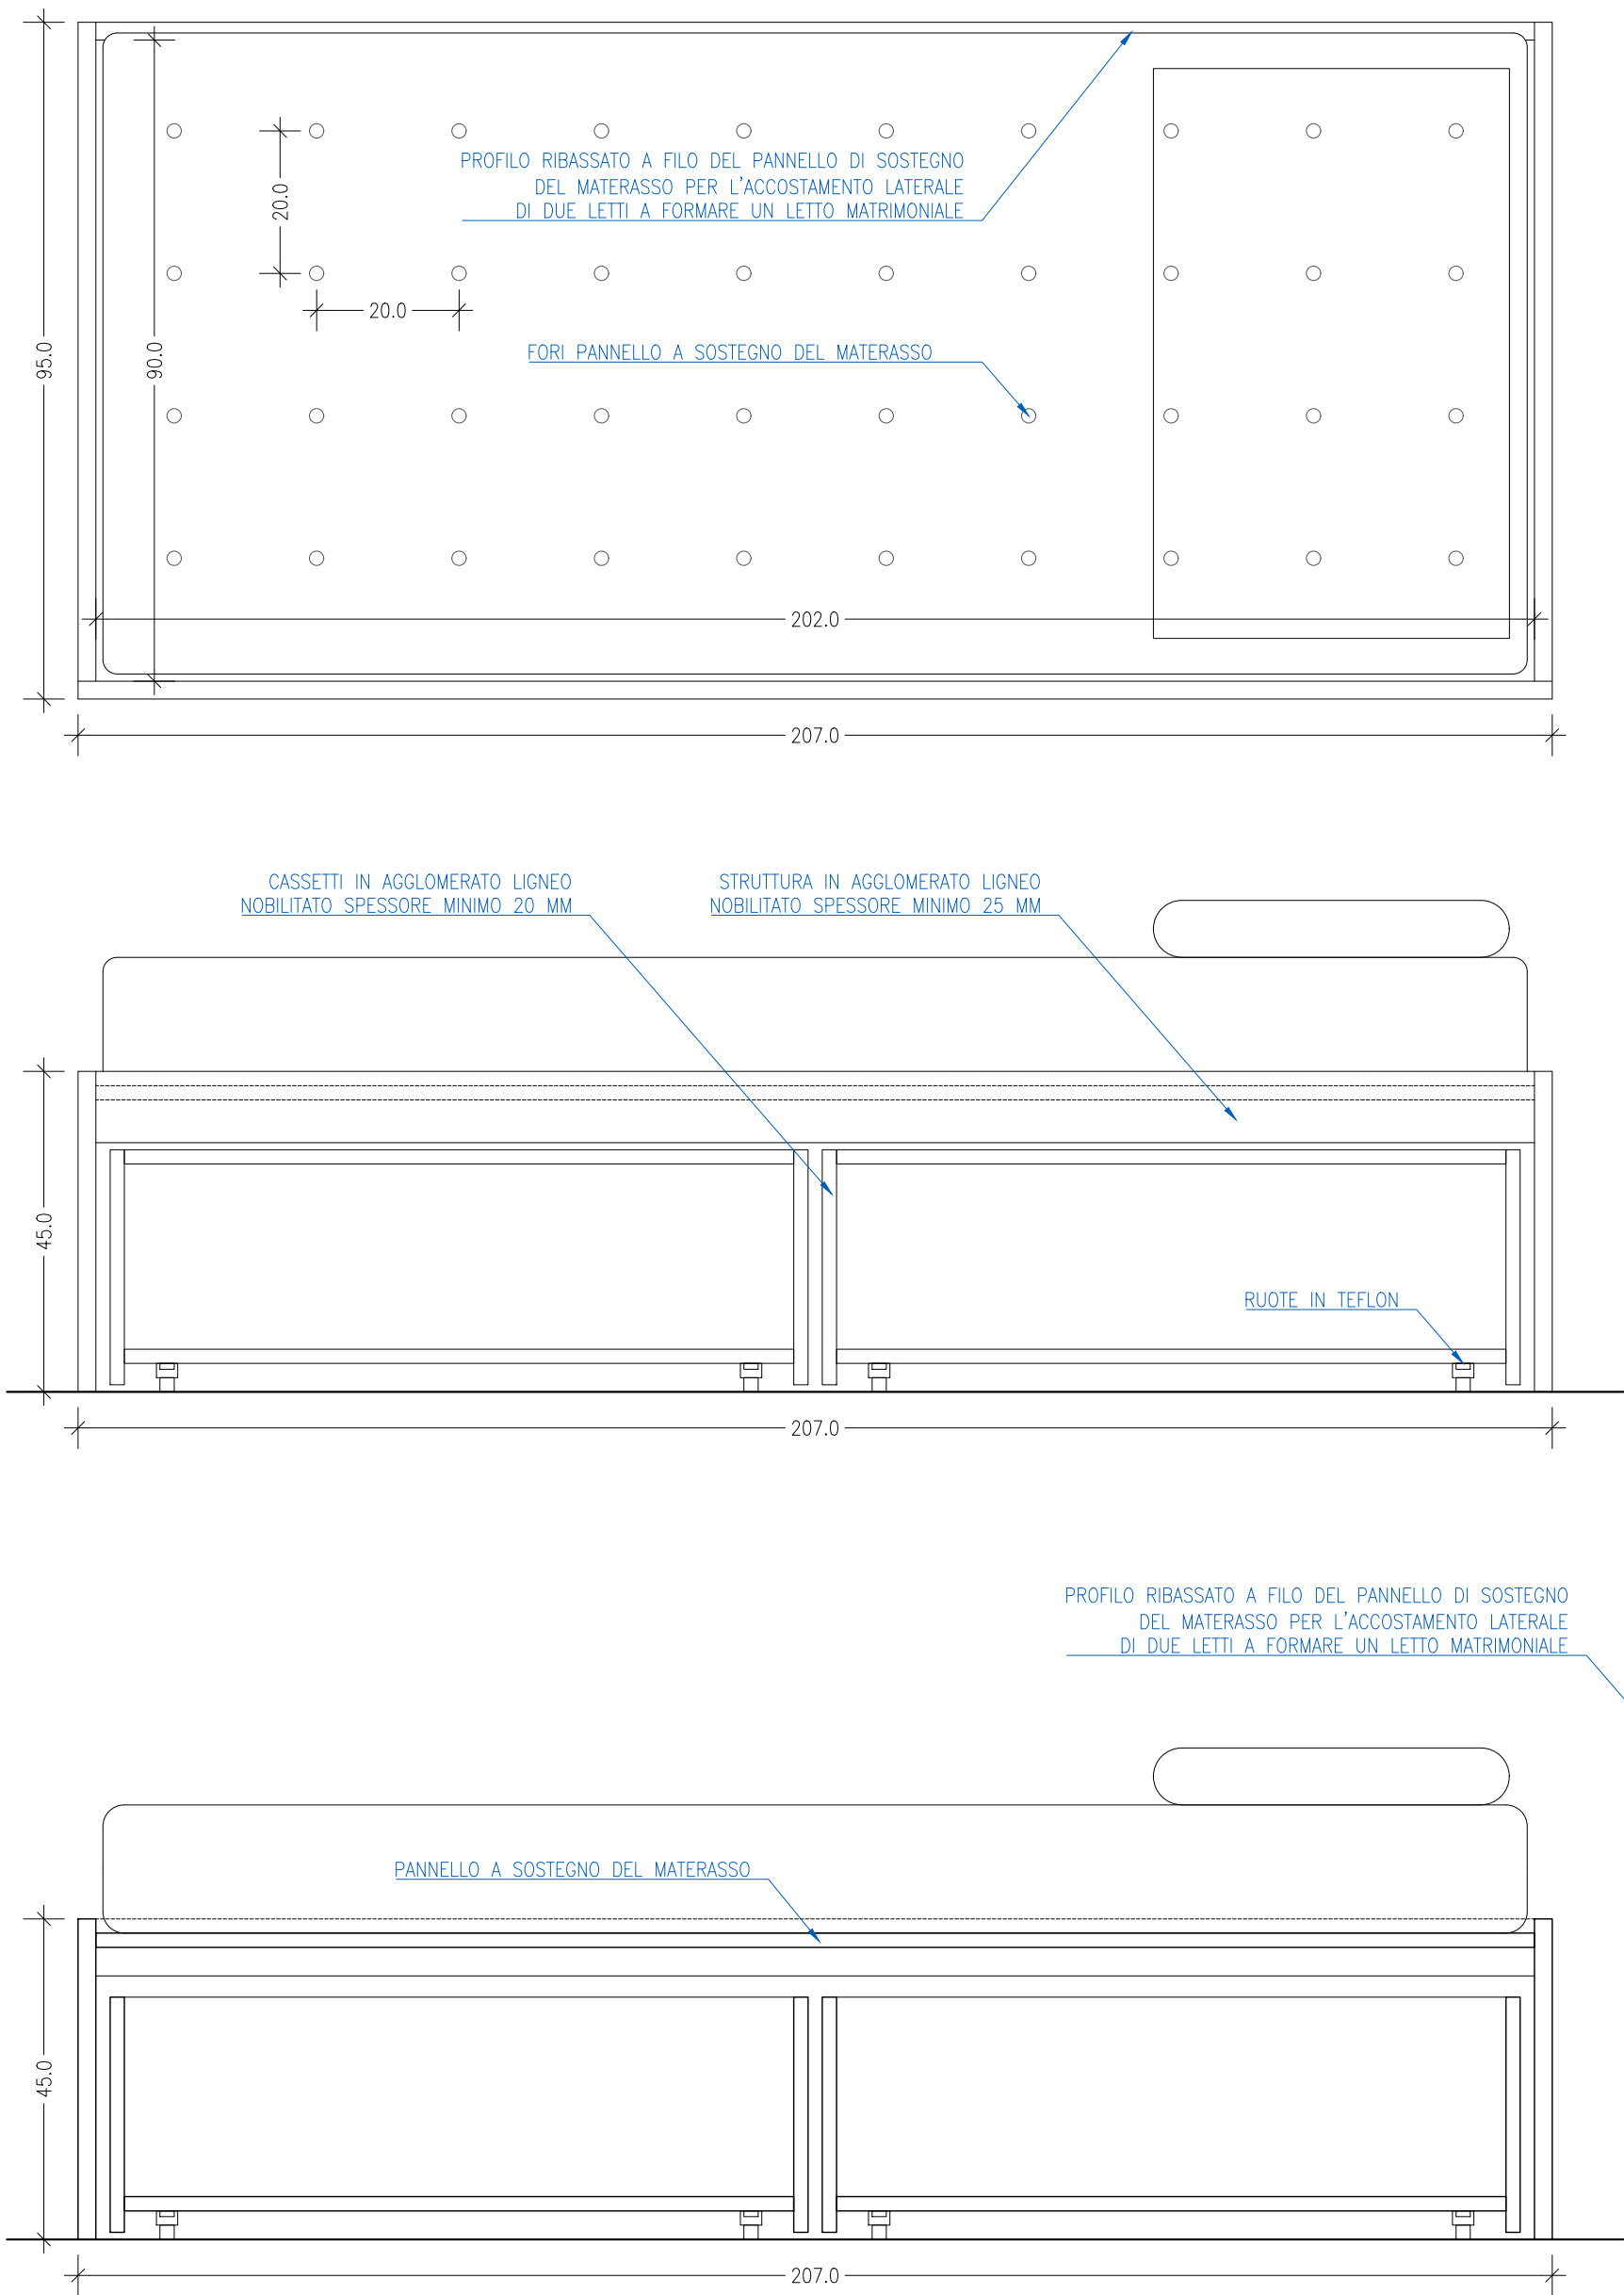

APP01
APPENDIABILI FISSO SALA PUBBLICA

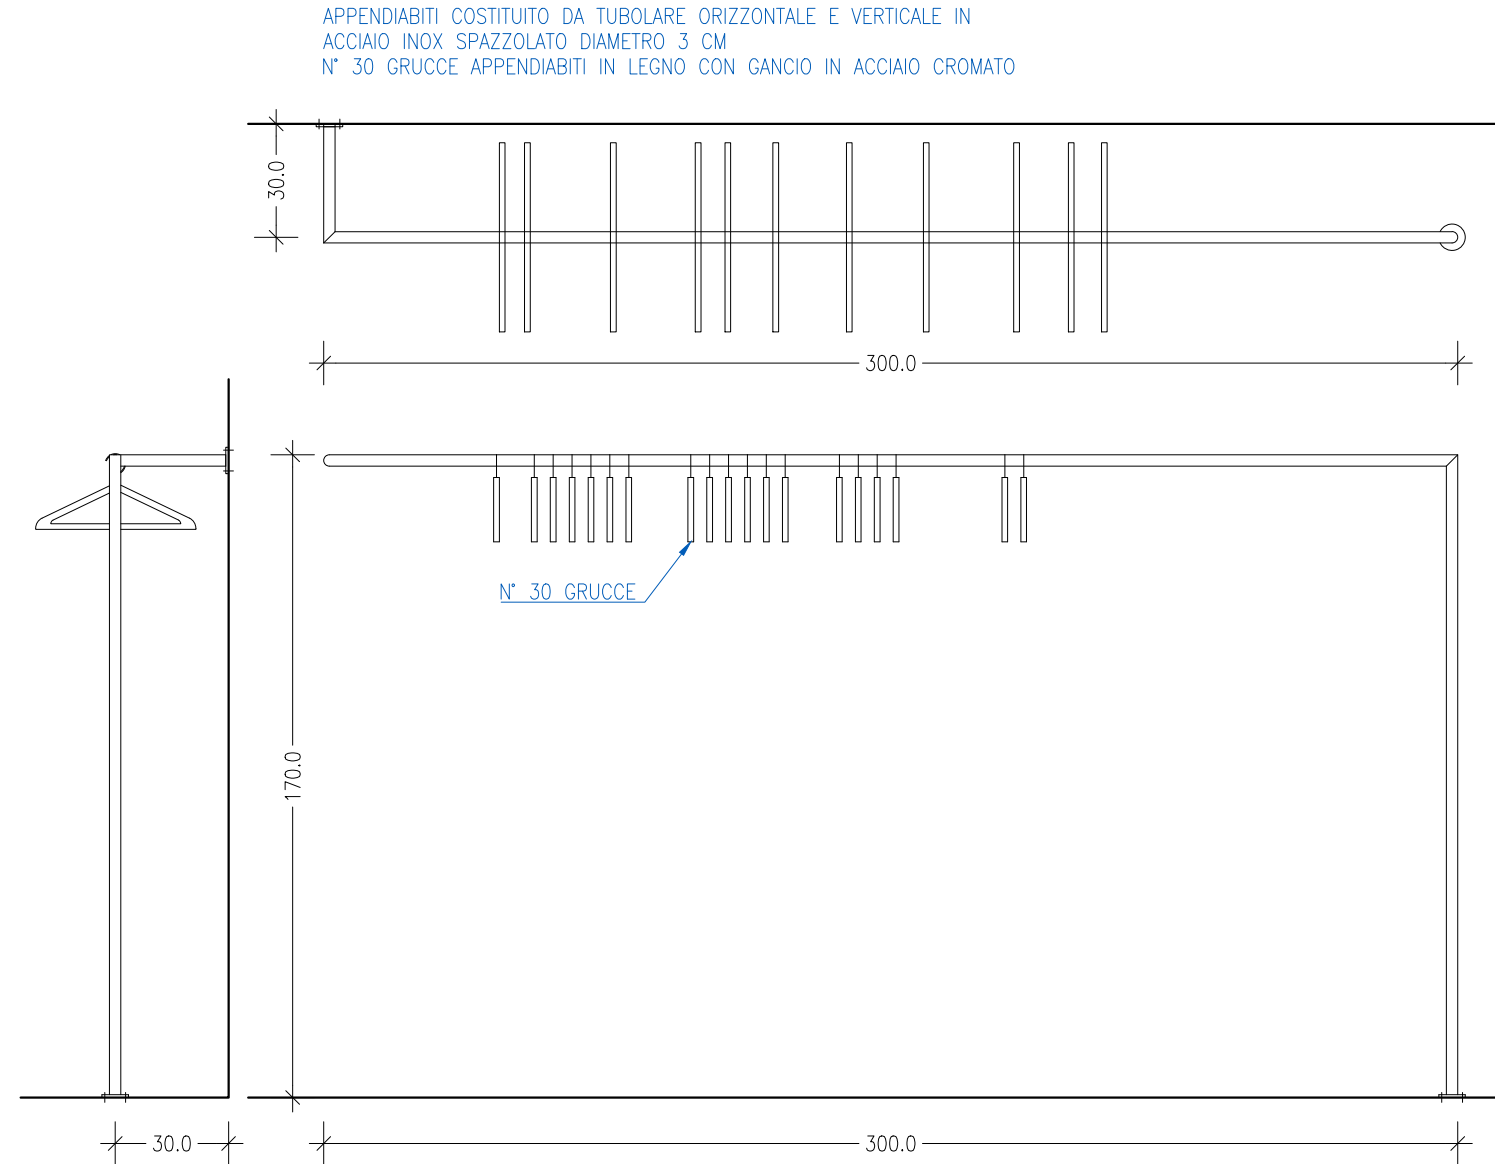

TM01
TESTIERA-MOBILE A GIORNO L60 P30 H87 cm

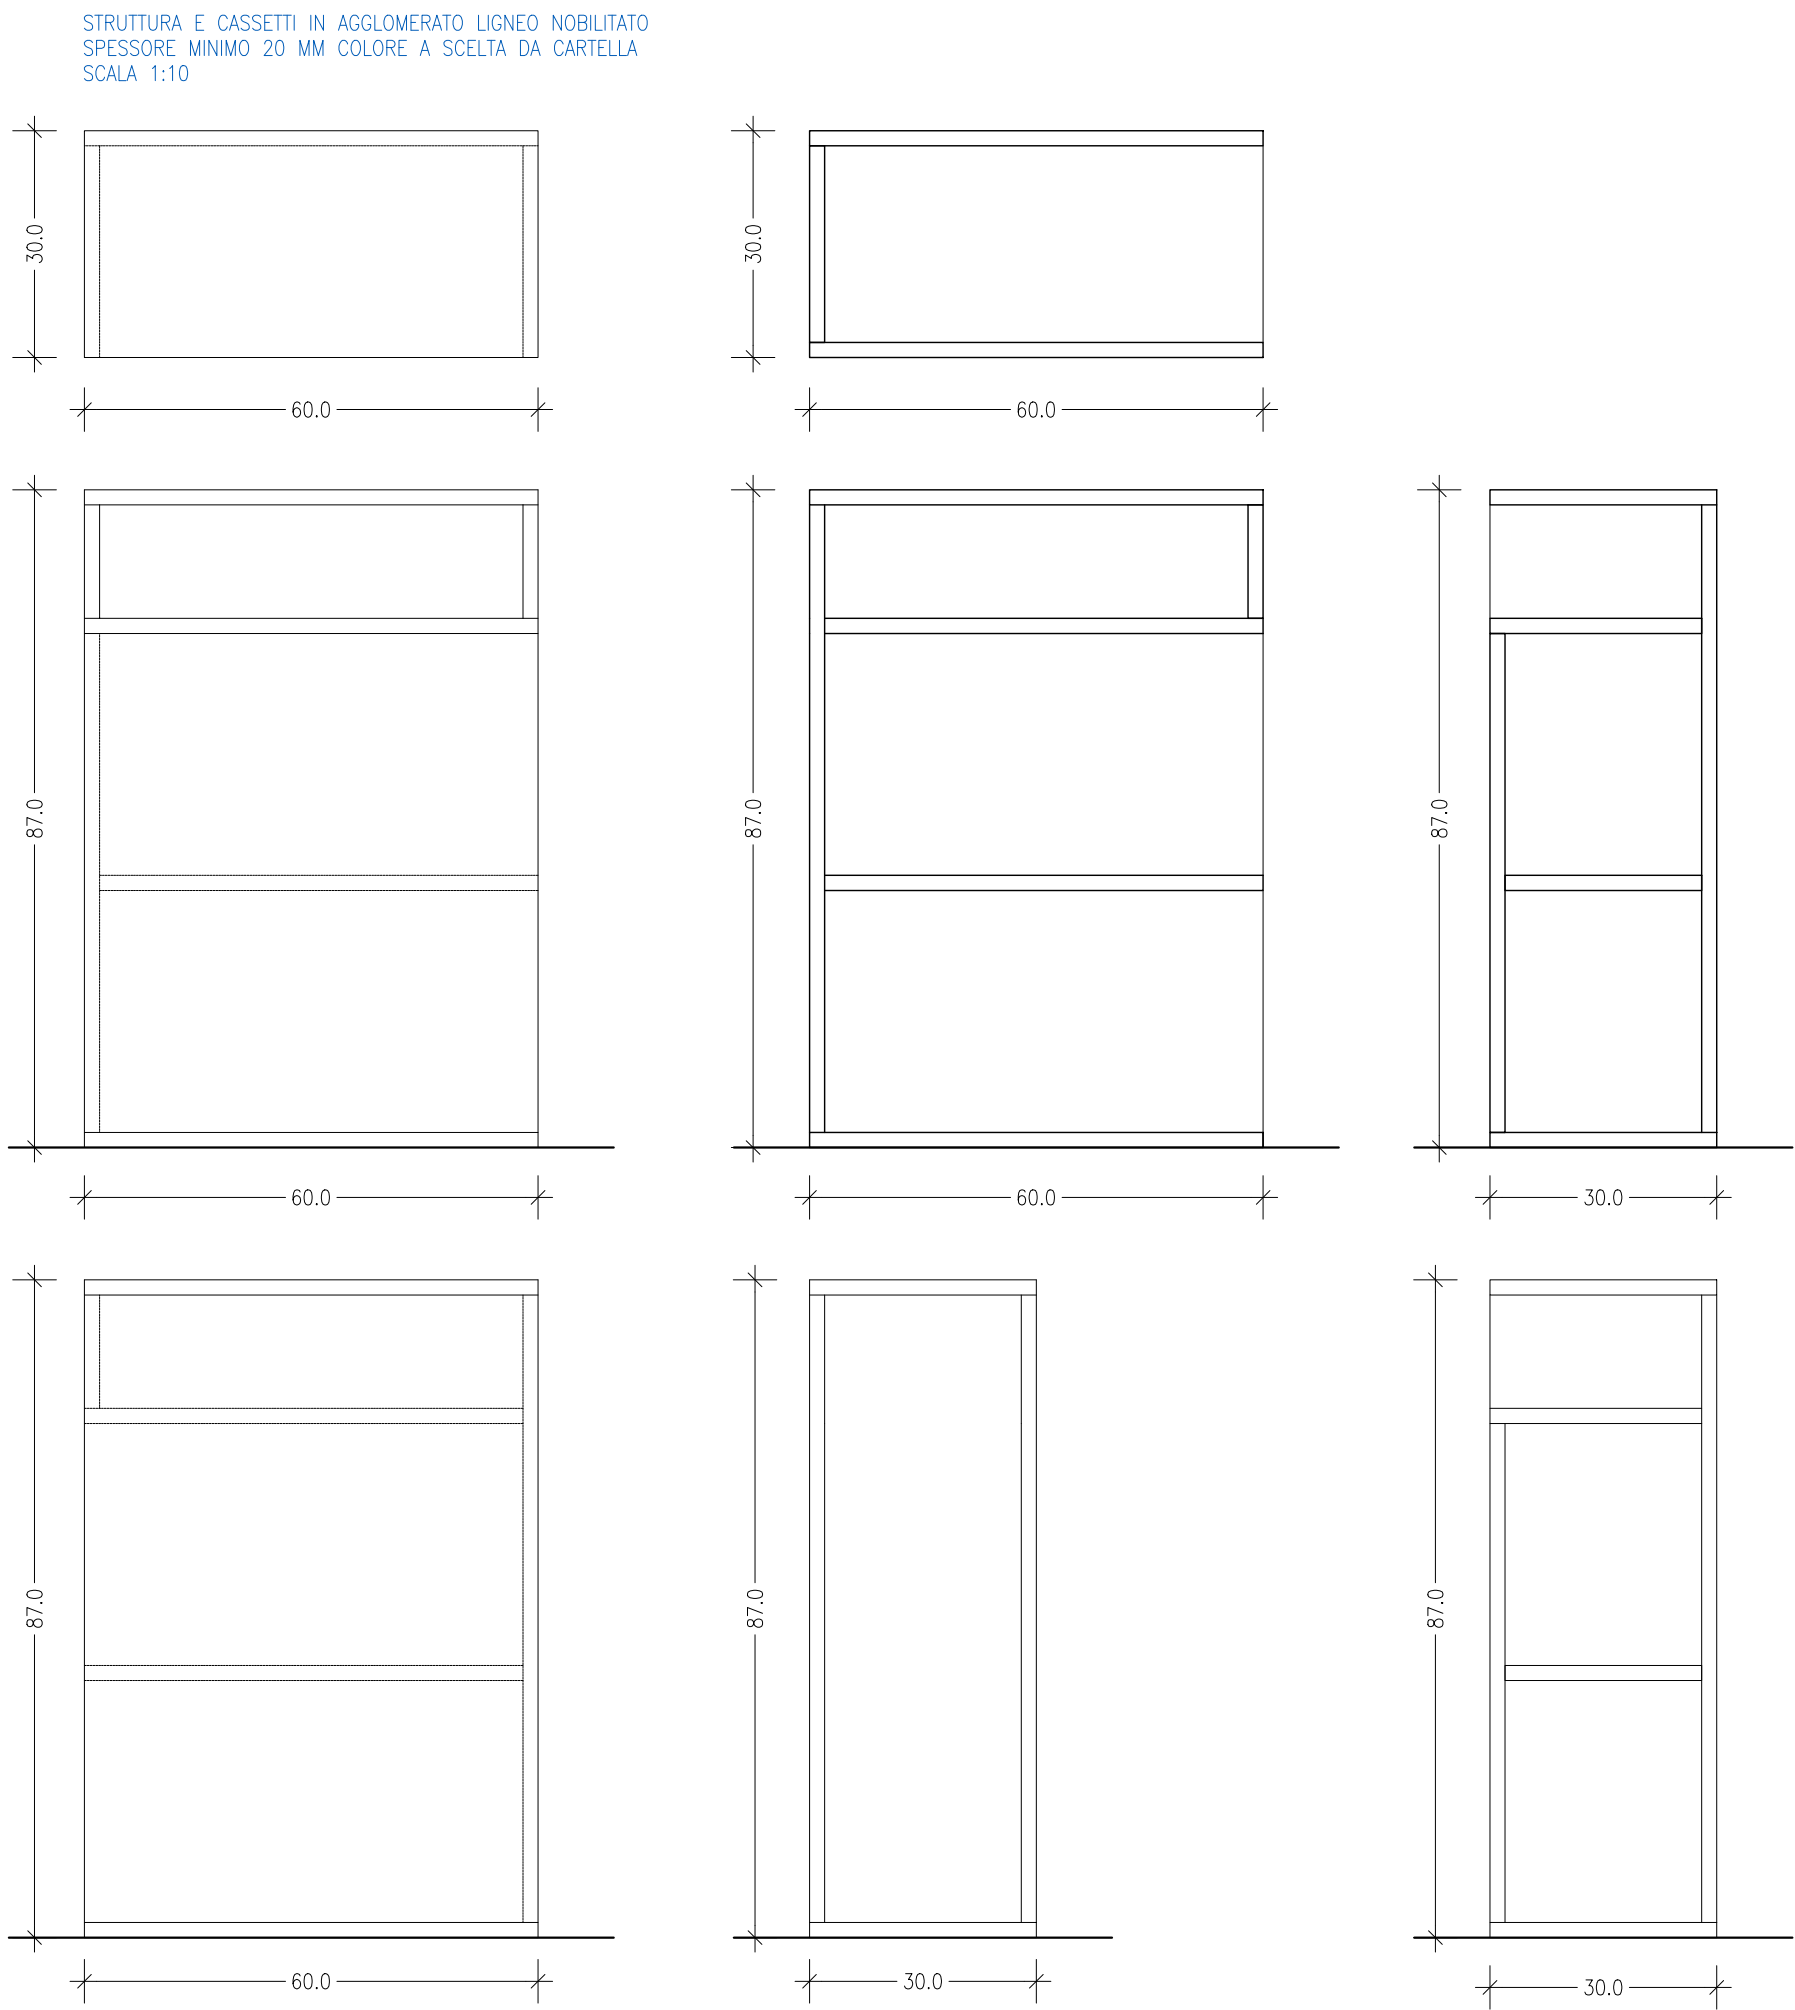

NOTE GENERALI

ARREDI DA CATALOGO

Le dimensioni degli arredi e dei complementi da catalogo sono indicative: sono ammesse variazioni alle dimensioni indicate con una tolleranza del $\pm 10\%$. Deve comunque sempre essere assicurata per tutti gli arredi da catalogo, la possibilità di essere installati nella posizione prevista, il rispetto dello spazio disponibile nell'edificio e il mantenimento inalterato della posizione e della sequenza degli arredi prevista dal progetto a base di gara. Deve inoltre essere garantita la coerenza di accostamento formale, estetico e di finitura tra arredi a misura e arredi a catalogo quando questi vengono proposti all'interno dello stesso locale o tra locali a destinazione analoga.

ARREDI A MISURA

Per quanto riguarda gli arredi a misura le dimensioni riportate nelle schede di ciascun elemento di arredo del Capitolato descrittivo e prestazionale nonché sugli elaborati grafici e nell'elenco descrittivo delle voci devono intendersi come misure da rispettare.

CARATTERISTICHE TECNICHE

Tutti i materiali della fornitura e relativi collanti e finiture, dovranno essere certificati in classe E1 per la bassa emissione di formaldeide, con relativa attestazione.

I pannelli e gli elementi lignei costituenti gli arredi oggetto della presente fornitura devono essere certificati FSC Forest Stewardship Council (o PEFC Programme for Endorsement of Forest Certification schemes).

Ove specificatamente richiesta una classe antincendio questa dovrà essere rispettata e andrà fornita relativa certificazione.

Tutte le parti metalliche, compresi bulloni, viti ed altri accessori dovranno essere senza residui di lavorazione, ed adeguatamente pretrattate in modo da impedire fenomeni di corrosione.

Tutta la ferramenta installata nel mobile oggetto dell'appalto dovrà essere della migliore produzione attualmente presente in commercio.

I mobili appesi (in particolare gli armadi a ponte delle stanze doppie) dovranno essere sospesi su binario di sospensione, questo fissato a parete con un tassello almeno $\varnothing 6$ mm, ogni montante in legno della sottostruttura del cartongesso, con attaccaccia per pensili di portata pari o superiore a 500 N, interamente in metallo, regolabili sia in profondità che in altezza dall'interno del mobile.

Prima dei lavori di fissaggio a muro dei mobili sospesi dovrà essere individuato, in accordo con l'Ufficio di Direzione Lavori e il Capocantiere della ditta edile, il passo esatto dei montanti in legno della sottostruttura.

Tutte le armadiature, le librerie, ed i mobili accostati, dovranno essere collegati orizzontalmente con bussole e viti di giunzione passanti in acciaio nichelato di lunghezza appropriata, in numero almeno di due per ogni giunzione, queste dotate di idoneo fondello di copertura.

CAMPIONATURA DELLE FINITURE DISPONIBILI

La Stazione Appaltante e l'Ufficio di Direzione Lavori si riservano la facoltà della scelta definitiva dei colori e delle finiture superficiali di tutti gli arredi: ciascuna scheda di dettaglio, riporta al proposito espressamente la dicitura "colore e finitura a scelta della DL da cartella".

La scelta dovrà essere sempre possibile, prima dell'ordine definitivo, per tutti gli arredi in appalto, anche dove non menzionata nella scheda.

Nel rispetto di quanto esplicitato nella relazione tecnico illustrativa e nel Capitolato Tecnico descrittivo e prestazionale, tutti gli arredi dovranno comunque essere proposti dalla Ditta Appaltatrice con un design coordinato tra di loro e con gli ambienti in cui saranno installati.

COMMITTENTI

OPERA UNIVERSITARIA DI TRENTO

COMMESSA

PROGETTO PER LA FORNITURA E POSA IN OPERA DEGLI ARREDI PER LA RESIDENZA UNIVERSITARIA MAYER - TRENTO

ESECUTIVO LOTTO 1

PROGETTO ARCHITETTONICO

MASSIMO SCARTEZZINI ARCHITETTO

CON

MICHELE BELLA ARCHITETTO

via di Brennero, 34
38122 TRENTO - ITALIA
tel +39 0461 420554 fax +39 0461 1739851
mail massimo@studio808.it

ORDINE DEGLI ARCHITETTI
DELLA PROV. DI TRENTO
Dott.Arch. MASSIMO SCARTEZZINI
ISCRIZIONE ALBO N° 961

ALLEGATO

ARREDI A MISURA - LETTO, ARMADIO PONTE
E MOBILI A GIORNO SCALE 1:10 - 1:20

PROGETTO ESECUTIVO ARREDI LOTTO 1:

ARREDI PER STANZE DA LETTO, STANZE DA LETTO PER PERSONE DIVERSAMENTE ABILI, HALL, SALE STUDIO, SALE COMUNI E SPAZI ACCESSORI, NONCHÉ FORNITURA DEI COMPONENTI DI ARREDO

REV.	DATA	AUT.	CONT.	DESCRIZIONE
1	21.10.2015	-	-	AGGIORNAMENTO ESECUTIVO ARREDI
2	19.11.2015	-	-	AGGIORNAMENTO GENERALE
-	-	-	-	-

PROGRESSIVO

DATA

OTTOBRE 2015
TA1E19
CODICE COMMESSA
273_15

NOTA: LE MISURE E LE QUOTE RIPORTATE SUGLI ELABORATI HANNO CARATTERE INDICATIVO E VANNO ATTENZIONATE E PUNtualmente VERIFICATE IN CONTESTO A CURA DELL'IMPRESA SELEZIONATA. LA PROPRIETÀ DELL'ELABORATO GRAFICO È RISERVATA E TUTELATA NEI TERMINI DI LEGGE.