


APP03	APPENDIABITI PER STANZA
AR85	ARMADIO 85*60*240(h) cm
BO01	BOISERIE - CONTORNO LETTO COMODINI 95+207*92(H) cm
CM01	COPRIMATERASSO
CM35	COMODINO SU RUOTE L35
CST01	CESTINO GETTACARTE PER STANZE
FD01	FEDERA
GC01	GUANCIALE ANTIFIAMMA
LMT01	LAMPADA DA TAVOLO PER SCRIVANIA
LT01	LETTO SINGOLO CON CASSETTONI SOTTOLETTO
LZ01	LENZUOLO DA SOTTO NON STIRO
MB01	MOBILETTO BAGNO A GIORNO
MT01	MATERASSO
PM01	PIUMINO IGNIFUGO
SCP01	SACCO COPRIPIUMINO
SCS03	SCRIVANIA STUDIO PER STANZA LETTO L230 P70 cm
SST01	SEDUTA SU RUOTE PER STANZA

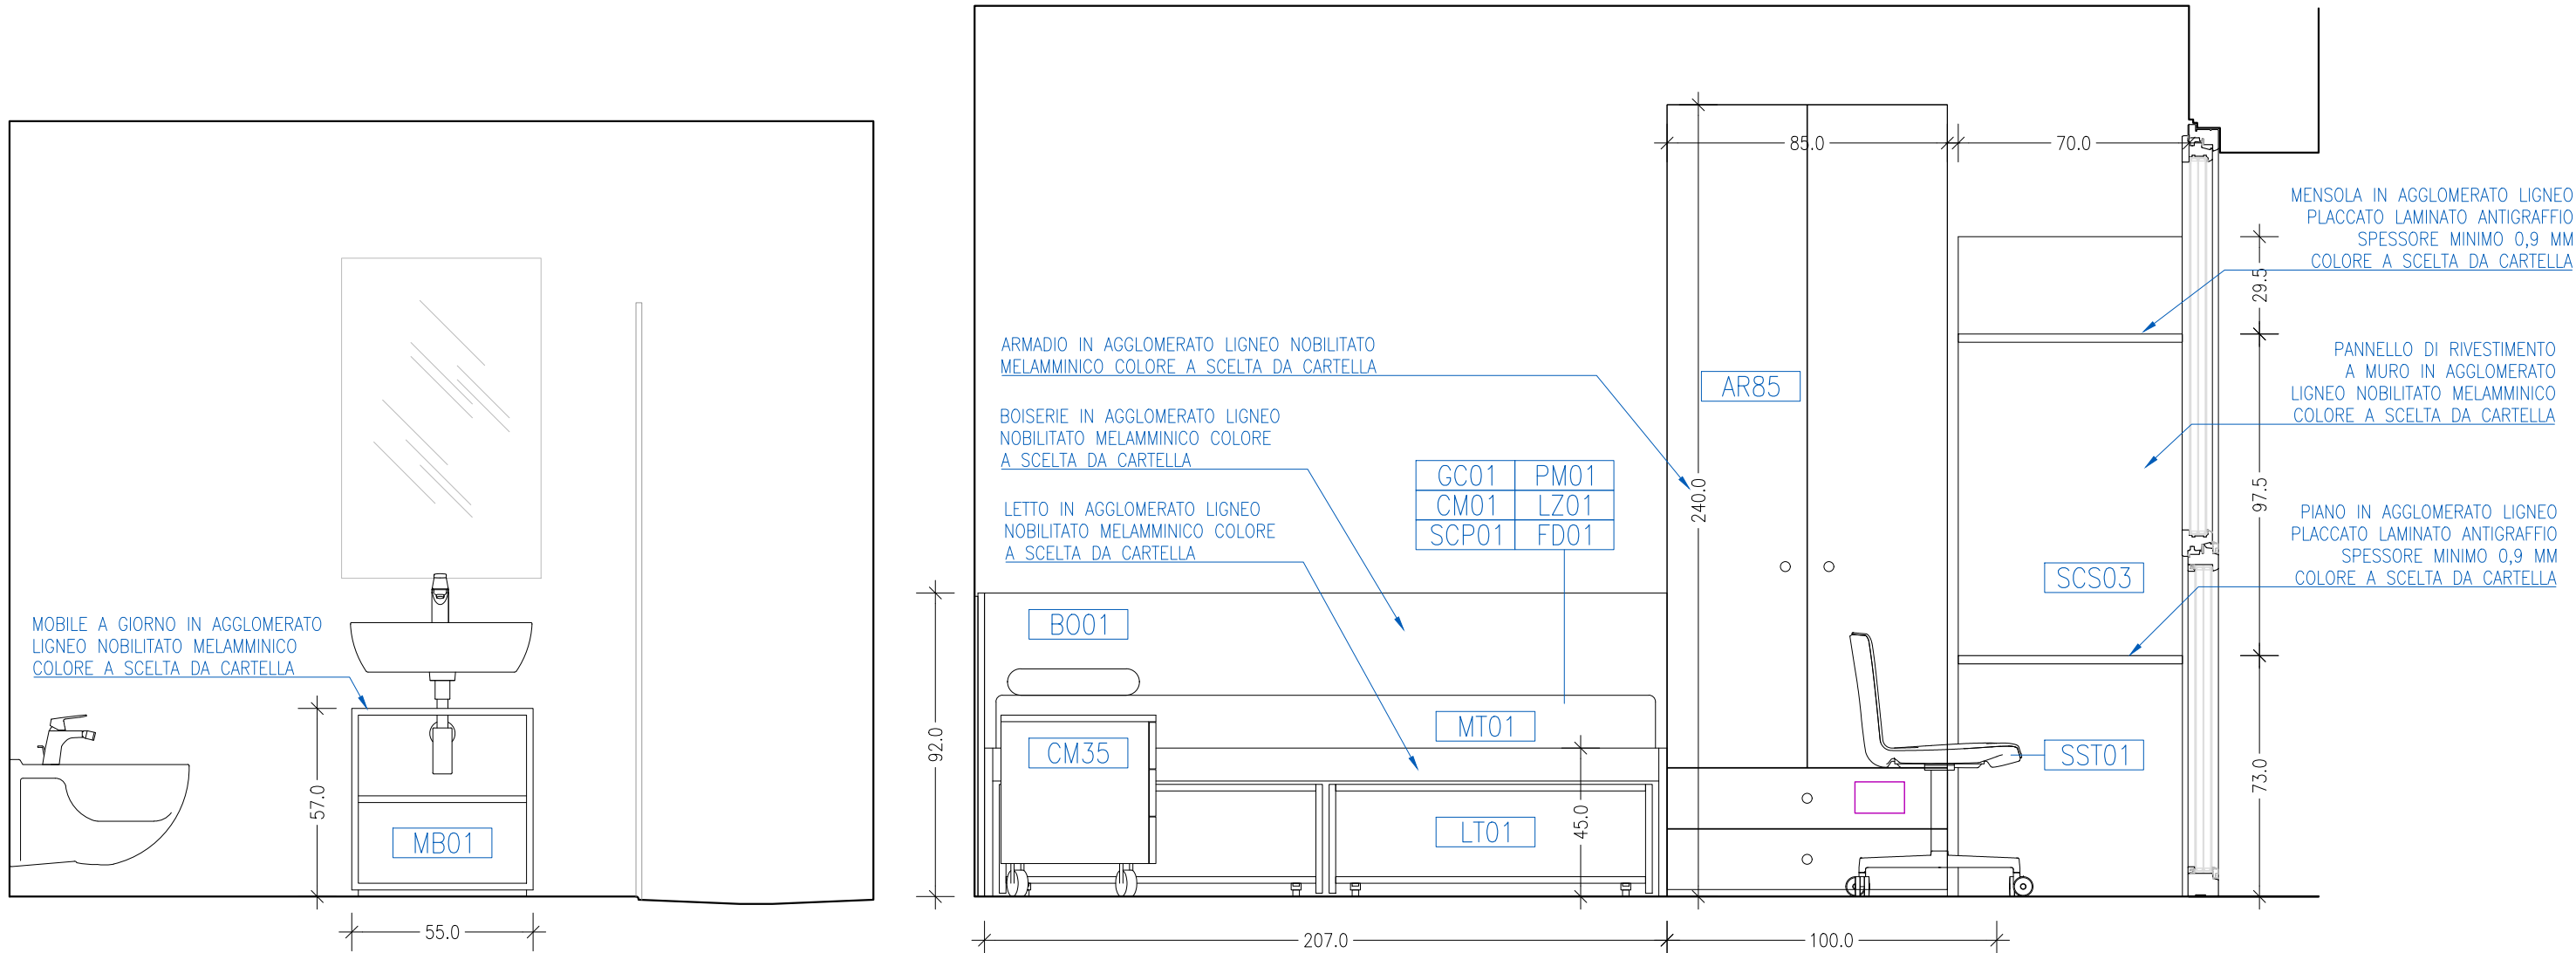

TECNICA

MECCANISMO IN ACCIOERIMENTO LINEO
 MECCANISMO LINEO ANTI-CARICO
 COLORE A SCELTA DA CARTELLA

PANNELLO DI RIVESTIMENTO
 A MURO IN ACCIOERIMENTO
 LINEO ANTI-CARICO
 COLORE A SCELTA DA CARTELLA

PANO IN ACCIOERIMENTO LINEO
 PIACOTTO LINEO ANTI-CARICO
 SPESORE VANO 0,9 MM
 COLORE A SCELTA DA CARTELLA

270,0

198,0

237,5




73,0

97,5

29,5

30,0

MOBILLETTO DI SOSTEGNO IN
 ACCIOERIMENTO LINEO
 MECCANISMO LINEO ANTI-CARICO
 COLORE A SCELTA DA CARTELLA

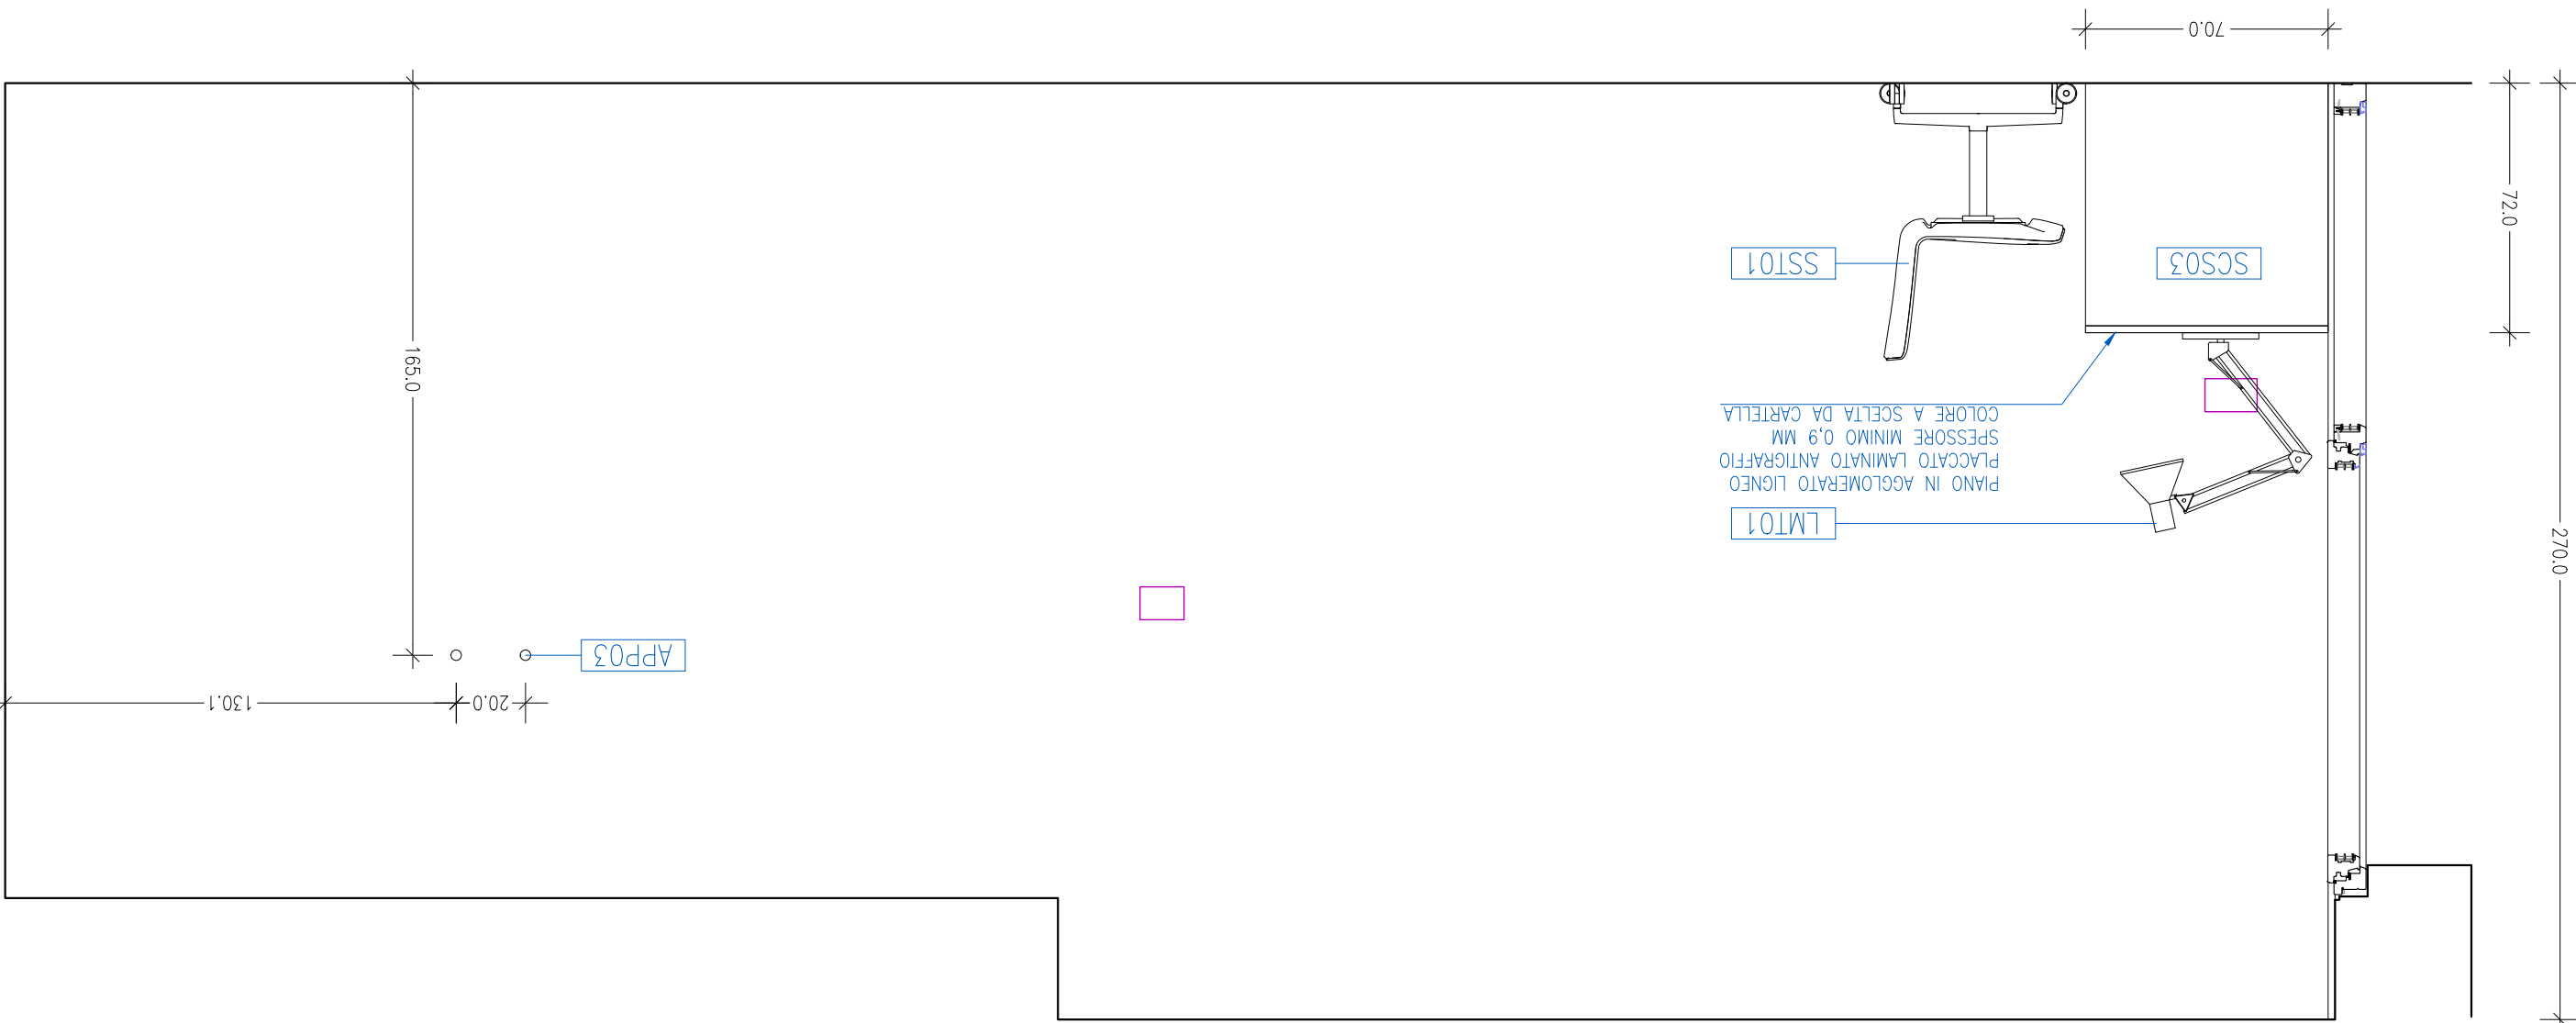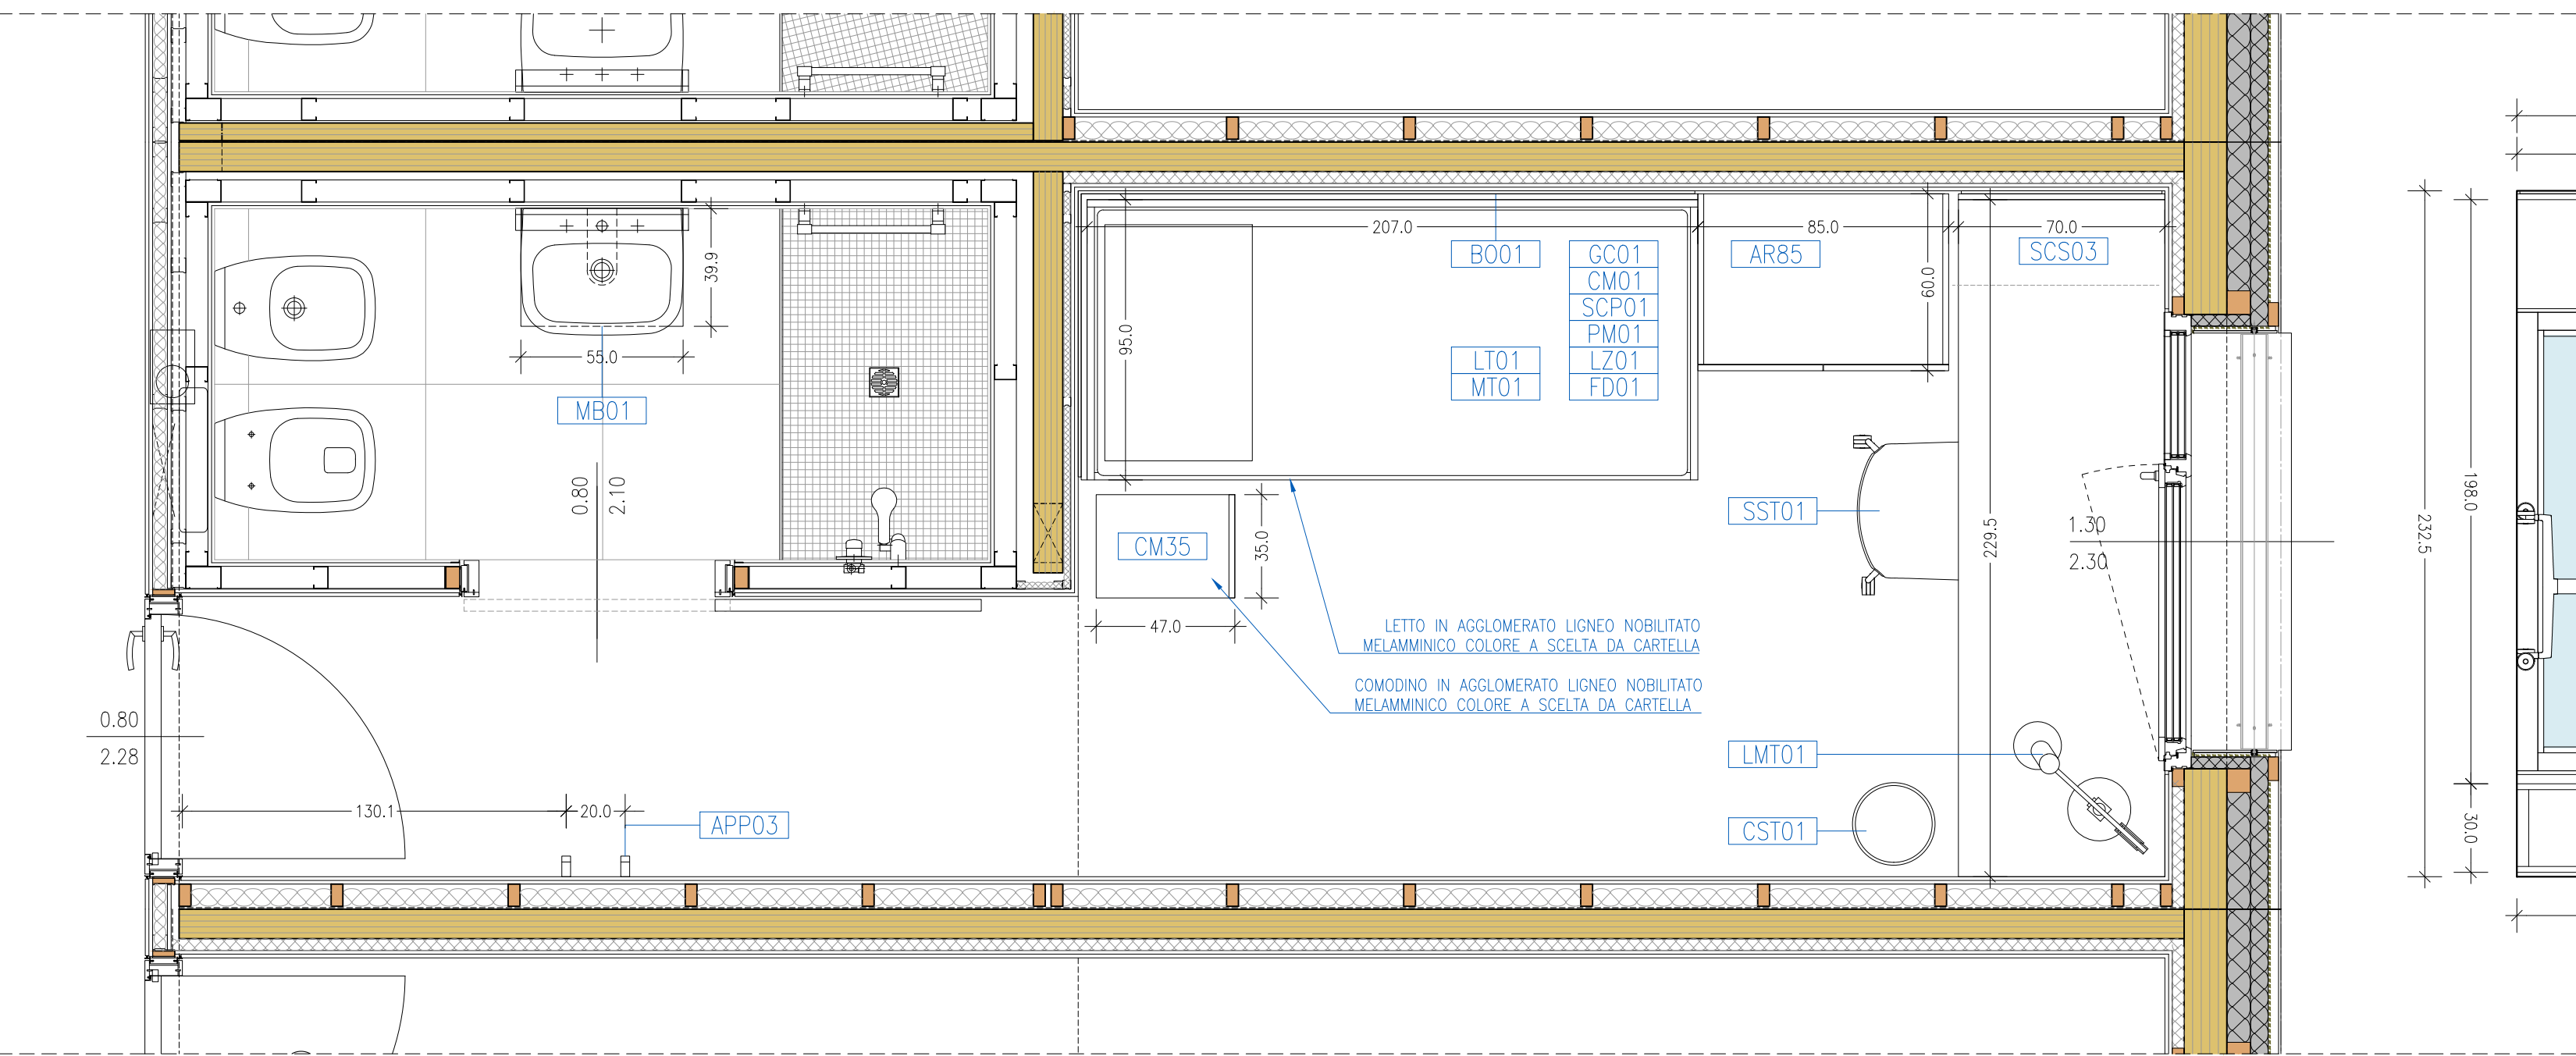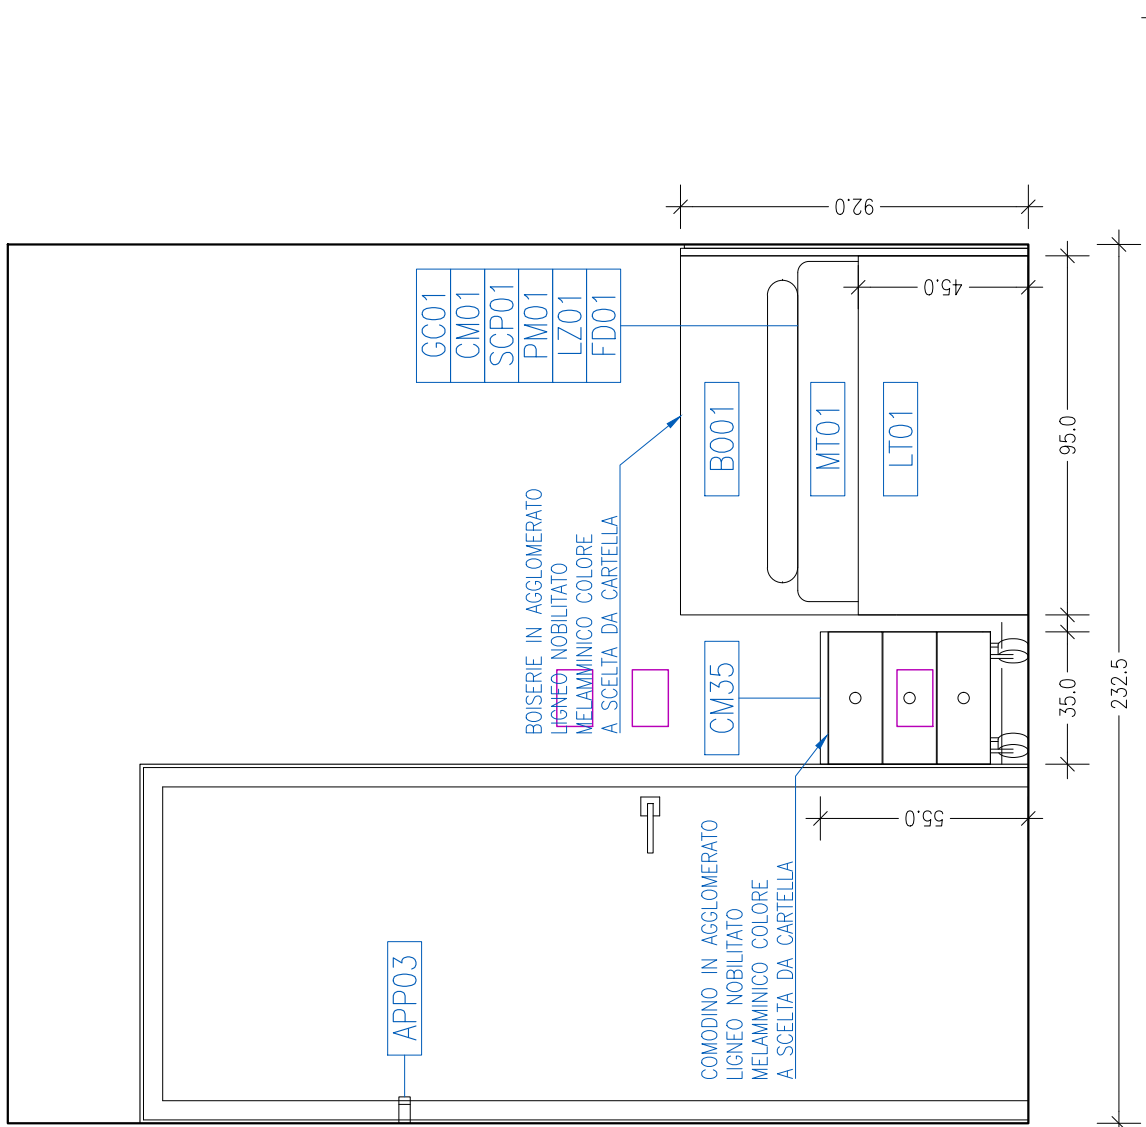

ARREDI DA CATALOGO

variazioni alle dimensioni dedicate con una tolleranza del $\pm 10\%$. Deve comunque sempre essere assicurata per tutti gli arredi da catalogo, la possibilità di essere installati nella posizione prevista, il rispetto dello spazio disponibile nell'edificio e il mantenimento inalterato della posizione e della sequenza degli arredi previsti dal progetto a base di gara. Deve inoltre essere garantita la coerenza di accostamento formale, estetico e di finitura tra arredi a misura e arredi a catalogo quando questi vengono proposti all'interno dello stesso locale o tra locali di destinazione analoghi.

ARREDI A MISURA

Per quanto riguarda gli arredi a misura le dimensioni riportate nelle schede di ciascun elemento di arredo del Capitolato descrittivo e prestazionale nonché sugli elaborati grafici e nell'elenco descrittivo delle voci devono intendersi come misure da rispettare.

CARATTERISTICHE TECNICHE

Tutti i materiali della fornitura e relativi collanti e finiture, dovranno essere certificati in classe E1 per la bassa emissione di formaldeide, con relativa attestazione.

I pannelli e gli elementi lignei costituenti gli arredi oggetto della presente fornitura devono essere certificati FSC Forest Stewardship Council (o PEFC Programme for Endorsement of Forest Certification schemes).

Ove specificatamente richiesta una classe antincendio questo dovrà essere rispettato e andrà fornita relativa certificazione.

Tutte le parti metalliche, compresi bulloni, viti ed altri accessori dovranno essere senza residui di lavorazione, ed adeguatamente trattate in modo da impedirne fenomeni di corrosione.

Tutta la ferramenta installato nel mobilio oggetto dell'appalto dovrà essere della migliore produzione attualmente presente in commercio.

tutti i mobili appesi (in particolare gli armadi a ponte delle stanze doppie) dovranno essere sospesi su binario di sospensione, questo fissato a parete con un tassello almeno di 6 mm ogni montante in legno dello sottostruttura del cartongesso, con attacco per perni di portata pari o superiore a 500 N, interamente in metallo, regolabili sia in profondità che in altezza dall'interno del mobile.

Prima giunzione a muro dei mobili sospesi dovrà essere individuata, in accordo con l'Ufficio di Direzione Lavori e il Copocontrollo della ditta edile, il passo esatto dei montanti in legno della sottostruttura.

Tutte le armadiature, le librerie, e i mobili accatastati, dovranno essere collegati orizzontalmente con bussole e viti di giunzione passanti in acciaio nichelato di lunghezza appropriata, in numero almeno di due per ogni giunzione, queste dotate di idoneo fondello di copertura.

CAMPIONATURA DELLE FINITURE DISPONIBILI

La Stazione Appaltante e Ufficio di Direzione Lavori si riservano la facoltà della scelta definitiva dei colori e delle finiture superficiali di tutti gli arredi: ciascuna scheda di dettaglio riporta al proposito espressamente la dicitura "colore e finitura a scelta della DL da cartello". La scelta dovrà essere sempre possibile, prima dell'ordine definitivo, per tutti gli arredi in appalto, anche dove non menzionato nella scheda.

Nel rispetto di quanto esplicitato nella relazione tecnico illustrativa e nel Capitolato Tecnico descrittivo e prestazionale, tutti gli arredi dovranno comunque essere proposti dalla Ditta Aggiudicatrice con un design coordinato tra di loro e con gli ambienti in cui saranno installati.

COMMITTENTI

OPERA UNIVERSITARIA DI TRENTO

COMMESS

PROGETTO PER LA FORNITURA E POSA IN
OPERA DEGLI ARREDI PER LA RESIDENZA
UNIVERSITARIA MAYER - TRENTO

ESECUTIVO LOTTO 1

PROGETTO ARCHITETTONICO

MASSIMO SCARTEZZINI ARCHITETTO

MICHELE BELLA ARCHITETTO

via di Briamasco, 34
38122 TRENTO - ITALIA
tel +39 0461 420554 fax +39 0461 1739851
mail massimo@studiobbbs.it

ORDINE DEGLI ARCHITETTI
DELLA PROV. DI TRENTO

Dott.Arch. MASSIMO SCARTEZZINI
ISCRIZIONE ALBO N° 961

ALLEGATO

ARREDO STANZA TIPO E

SCALA 1:20

PROGETTO ESECUTIVO ARREDI LOTTO 1:

ARREDI PER STANZE DA LETTO, STANZE DA LETTO PER PERSONE
DIVERSAMENTE ABILI, HALL, SALE STUDIO, SALE COMUNI E SPAZI
ACCESSORI, NONCHÉ FORNITURA DEI COMPONENTI DI ARREDO

REV.	DATA	AUT.	CONT.	DESCRIZIONE
1	21.10.2015	-	-	AGGIORNAMENTO ESECUTIVO ARREDI
2	19.11.2015	-	-	AGGIORNAMENTO GENERALE
-	-	-	-	-

PROGRESSIVE

DATA

CODICE COMMESSA:

273 15

NOTA: LE MISURE E LE QUOTE RIPORTATE SUGLI ELABORATI HANNO CARATTERE INDICATIVO E VERRANNO ATTENTAMENTE E PUNTUALMENTE VERIFICATE IN CANTIERE A CURA DELL'IMPRESA ESECUTRICE. LA PROPRIETA' DELL'ELABORATO GRAFICO E' RISERVATA E TUTELATA NEI TERMINI DI LEGGE.