
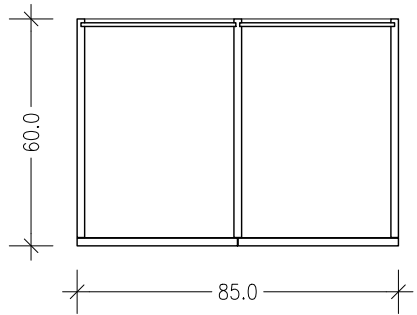


AR85

ARMADIO L85 P60 H240 cm



STRUTTURA ANTE E RIPIANI IN AGGLOMERATO LIGNEO NOBILITATO MELAMMINICO SPESSORE MINIMO 20 MM COLORE A SCELTA DA CARTELLA  
N° 4 CERNIERE AD ANTA

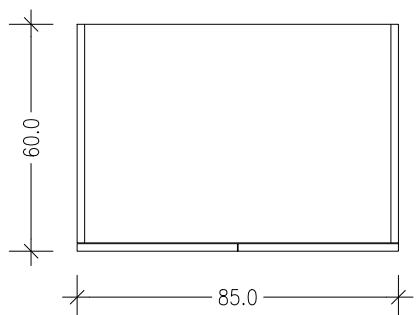

AR100

ARMADIO L100 P60 H240 cm



STRUTTURA ANTE E RIPIANI IN AGGLOMERATO LIGNEO NOBILITATO MELAMMINICO SPESSORE MINIMO 20 MM COLORE A SCELTA DA CARTELLA  
N° 4 CERNIERE AD ANTA  
ARMADIO DOTATO DI SERRATURA PER CHIUSURA A CHIAVE

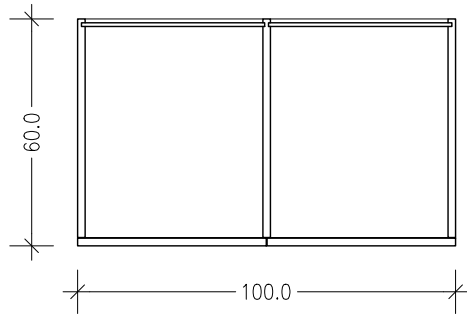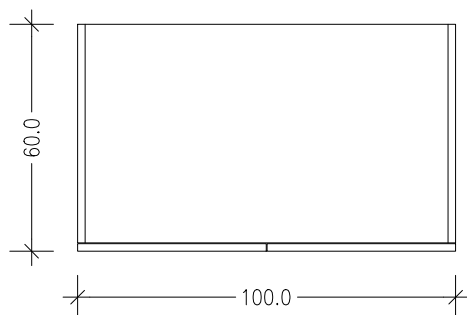

AR125

ARMADIO L125 P60 H240 cm



STRUTTURA ANTE E RIPIANI IN AGGLOMERATO LIGNEO NOBILITATO MELAMMINICO SPESSORE MINIMO 20 MM COLORE A SCELTA DA CARTELLA  
N° 4 CERNIERE AD ANTA

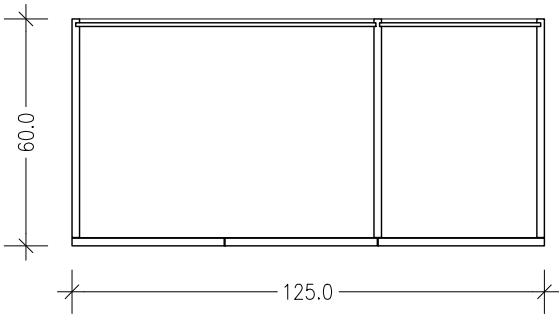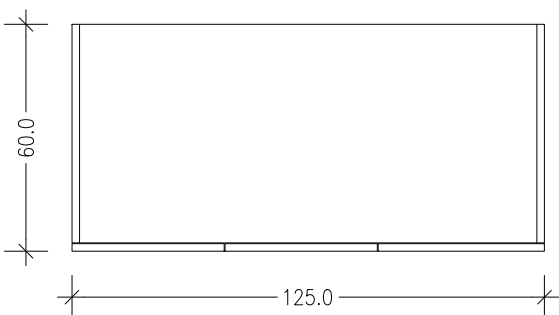

AR175

ARMADIO L175 P60 H240 cm



STRUTTURA ANTE E RIPIANI IN AGGLOMERATO LIGNEO NOBILITATO MELAMMINICO SPESSORE MINIMO 20 MM COLORE A SCELTA DA CARTELLA  
N° 4 CERNIERE AD ANTA  
ARMADIO DOTATO DI SERRATURA PER CHIUSURA A CHIAVE

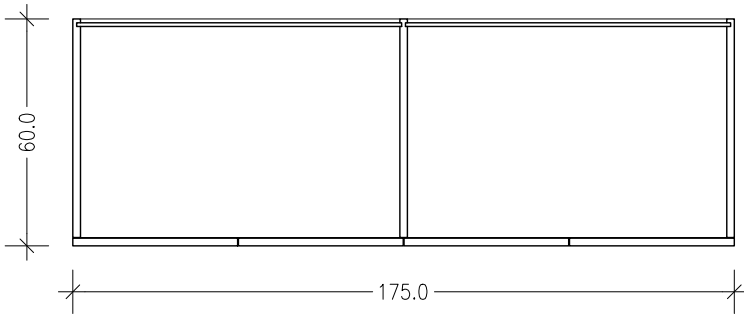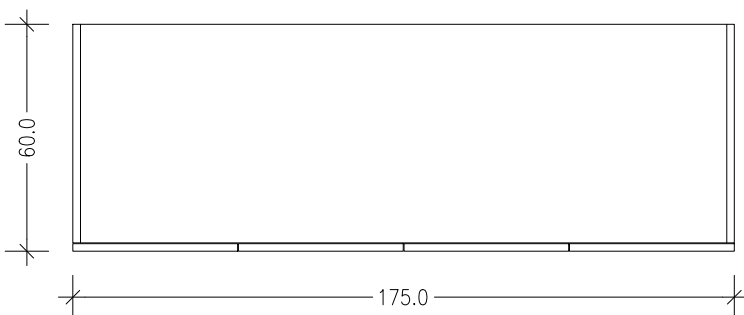

AU01

ARMADIO L285 P45 H240 cm

STRUTTURA E ANTE IN AGGLOMERATO LIGNEO NOBILITATO MELAMMINICO SPESSORE MINIMO 20 MM COLORE A SCELTA DA CARTELLA  
RIPIANI INTERNI IN METALLO  
N° 5 CERNIERE AD ANTA  
ARMADIO A TUTTA ALTEZZA DOTATO DI SERRATURA PER CHIUSURA A CHIAVE

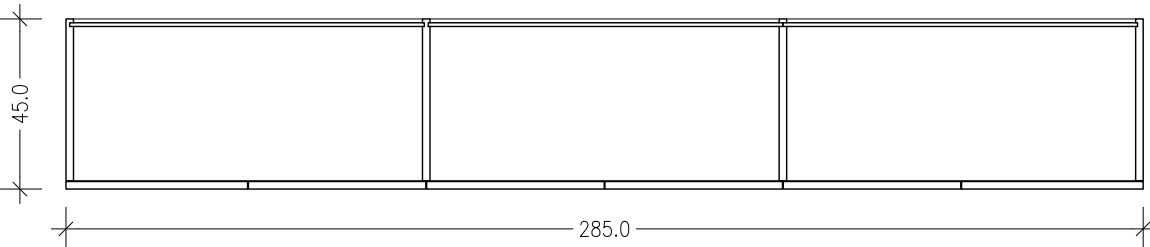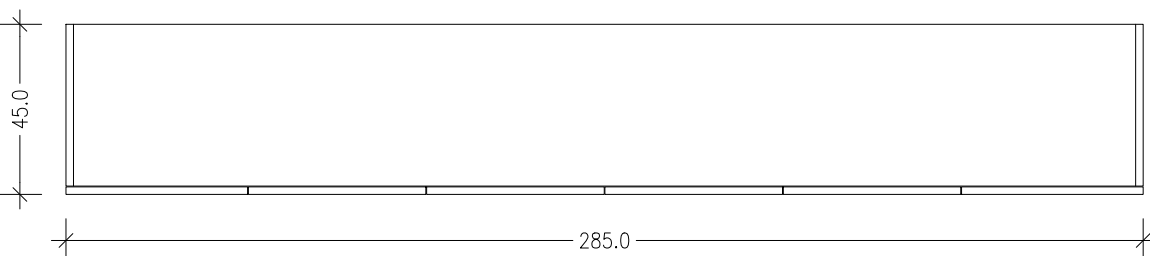

## NOTE GENERALI

### ARREDI DA CATALOGO

Le dimensioni degli arredi e dei complementi da catalogo sono indicative: sono ammesse variazioni alle dimensioni indicate con una tolleranza del  $\pm 10\%$ . Deve comunque sempre essere assicurata per tutti gli arredi da catalogo, la possibilità di essere installati nella posizione prevista, il rispetto dello spazio disponibile nell'edificio e il mantenimento inalterato della posizione e della sequenza degli arredi prevista dal progetto a base di gara. Deve inoltre essere garantita la coerenza di accostamento formale, estetico e di finitura tra arredi a misura e arredi a catalogo quando questi vengono proposti all'interno dello stesso locale o tra locali a destinazione analogo.

### ARREDI A MISURA

Per quanto riguarda gli arredi a misura le dimensioni riportate nelle schede di ciascun elemento di arredo del Capitolato descrittivo e prestazionale nonché sugli elaborati grafici e nell'elenco descrittivo delle voci devono intendersi come misure da rispettare.

### CARATTERISTICHE TECNICHE

Tutti i materiali della fornitura e relativi collanti e finiture, dovranno essere certificati in classe E1 per la bassa emissione di formaldeide, con relativa attestazione.

I pannelli e gli elementi lignei costituenti gli arredi oggetto della presente fornitura devono essere certificati FSC Forest Stewardship Council (o PEFC Programme for Endorsement of Forest Certification schemes).

Ove specificatamente richiesta una classe antincendio questa dovrà essere rispettata e andrà fornita relativa certificazione.

Tutte le parti metalliche, compresi bulloni, viti ed altri accessori dovranno essere senza residui di lavorazione, ed adeguatamente pretrattate in modo da impedirne fenomeni di corrosione.

Tutta la ferramenta installata nel mobilio oggetto dell'appalto dovrà essere della migliore produzione attualmente presente in commercio.

I mobili appesi (in particolare gli armadi a ponte delle stanze doppie) dovranno essere sospesi su binario di sospensione, questo fissato a parete con un tassello almeno  $\varnothing$  6 mm ogni montante in legno della sottostruttura del cartongesso, con attaccaglia per pensili di portata pari o superiore a 500 N, interamente in metallo, regolabili sia in profondità che in altezza dall'interno del mobile.

Prima dei lavori di fissaggio a muro dei mobili sospesi dovrà essere individuato, in accordo con l'Ufficio di Direzione Lavori e il Capocantiere della ditta edile, il passo esatto dei montanti in legno della sottostruttura.

Tutte le armadiature, le librerie, ed i mobili accostati, dovranno essere collegati orizzontalmente con bussole e viti di giunzione passanti in acciaio nichelato di lunghezza appropriata, in numero almeno di due per ogni giunzione, queste dotate di idoneo fondello di copertura.

### CAMPIONATURA DELLE FINITURE DISPONIBILI

La Stazione Appaltante e l'Ufficio di Direzione Lavori si riservano la facoltà della scelta definitiva dei colori e delle finiture superficiali di tutti gli arredi: ciascuna scheda di dettaglio riporta al proposito espressamente la dicitura "colore e finitura a scelta della DL da cartella".

La scelta dovrà essere sempre possibile, prima dell'ordine definitivo, per tutti gli arredi in appalto, anche dove non menzionato nella scheda.

Nel rispetto di quanto esplicitato nella relazione tecnico illustrativa e nel Capitolato Tecnico descrittivo e prestazionale, tutti gli arredi dovranno comunque essere proposti dalla Ditta Aggiudicataria con un design coordinato tra di loro e con gli ambienti in cui saranno installati.

COMMITTENTI

OPERA UNIVERSITARIA DI TRENTO

COMMESSA

PROGETTO PER LA FORNITURA E POSA IN OPERA DEGLI ARREDI PER LA RESIDENZA UNIVERSITARIA MAYER - TRENTO

ESECUTIVO LOTTO 1

PROGETTO ARCHITETTONICO

MASSIMO SCARTEZZINI ARCHITETTO

CON

MICHELE BELLA ARCHITETTO

Via di Brianasco, 34  
38122 TRENTO - ITALIA  
tel +39 0461 420554 fax +39 0461 1739851  
mail massimo@studiodbbs.it

ORDINE DEGLI ARCHITETTI  
DELLA PROV. DI TRENTO

Dot.Arch. MASSIMO SCARTEZZINI  
ISCRIZIONE ALBO N° 961

ALLEGATO

ARREDI DA CATALOGO - ARMADI  
SCALA 1:20

PROGETTO ESECUTIVO ARREDI LOTTO 1:  
ARREDI PER STANZE DA LETTO, STANZE DA LETTO PER PERSONE DIVERSAMENTE ABILI, HALL, SALE STUDIO, SALE COMUNI E SPAZI ACCESSORI, NONCHÉ FORNITURA DEI COMPONENTI DI ARREDO

REV.	DATA	AUT.	CONT.	DESCRIZIONE
1	21.10.2015	-	-	AGGIORNAMENTO ESECUTIVO ARREDI
2	19.11.2015	-	-	AGGIORNAMENTO GENERALE
-	-	-	-	-

PROGRESSIVO

DATA

OTTOBRE 2015

CODICE COMMESSA

273\_15

TA1E16

NOTA: LE MISURE E LE QUOTE RIPORTATE SUGLI ELABORATI HANNO CARATTERE INDICATIVO E VANNO ATTENZIONEMENTE E PUNTUALMENTE VERIFICATE IN CANTIERE A CARA DELL'IMPRESA ESECUTRICE. LA PROPRIETÀ DELL'ELABORATO GRAFICO È RISERVATA E TUTELATA NEI TERMINI DI LEGGE.