

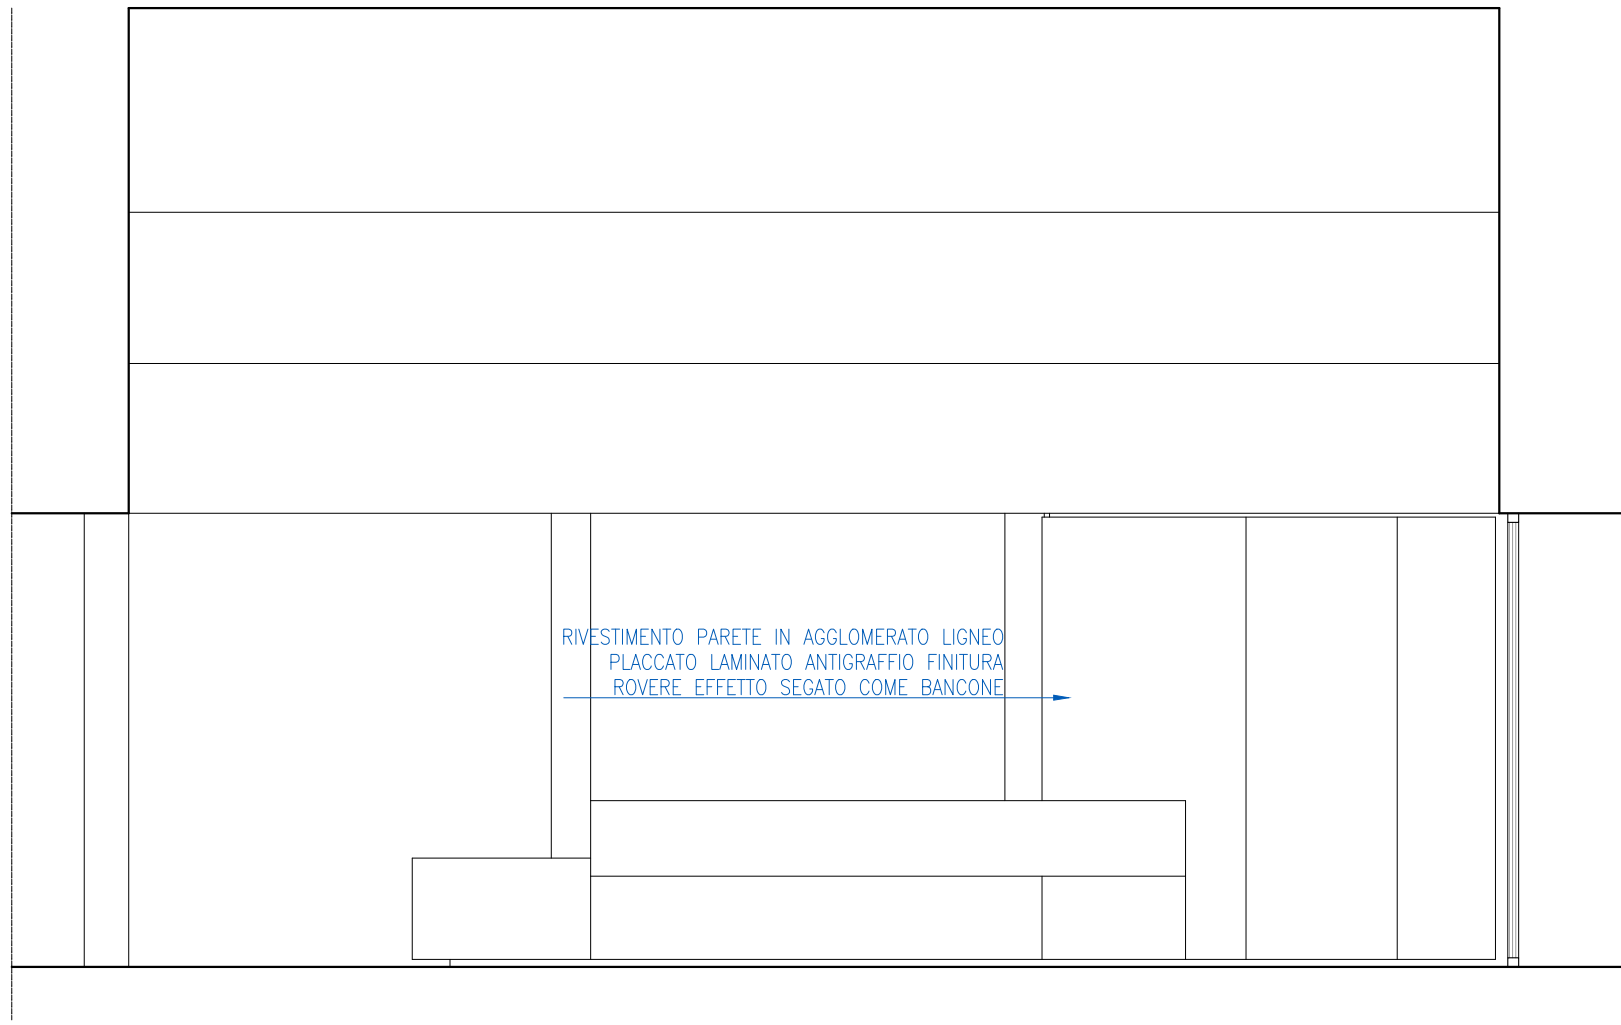


PIANTA E PROSPETTO RECEPTION  
SCALA 1:50

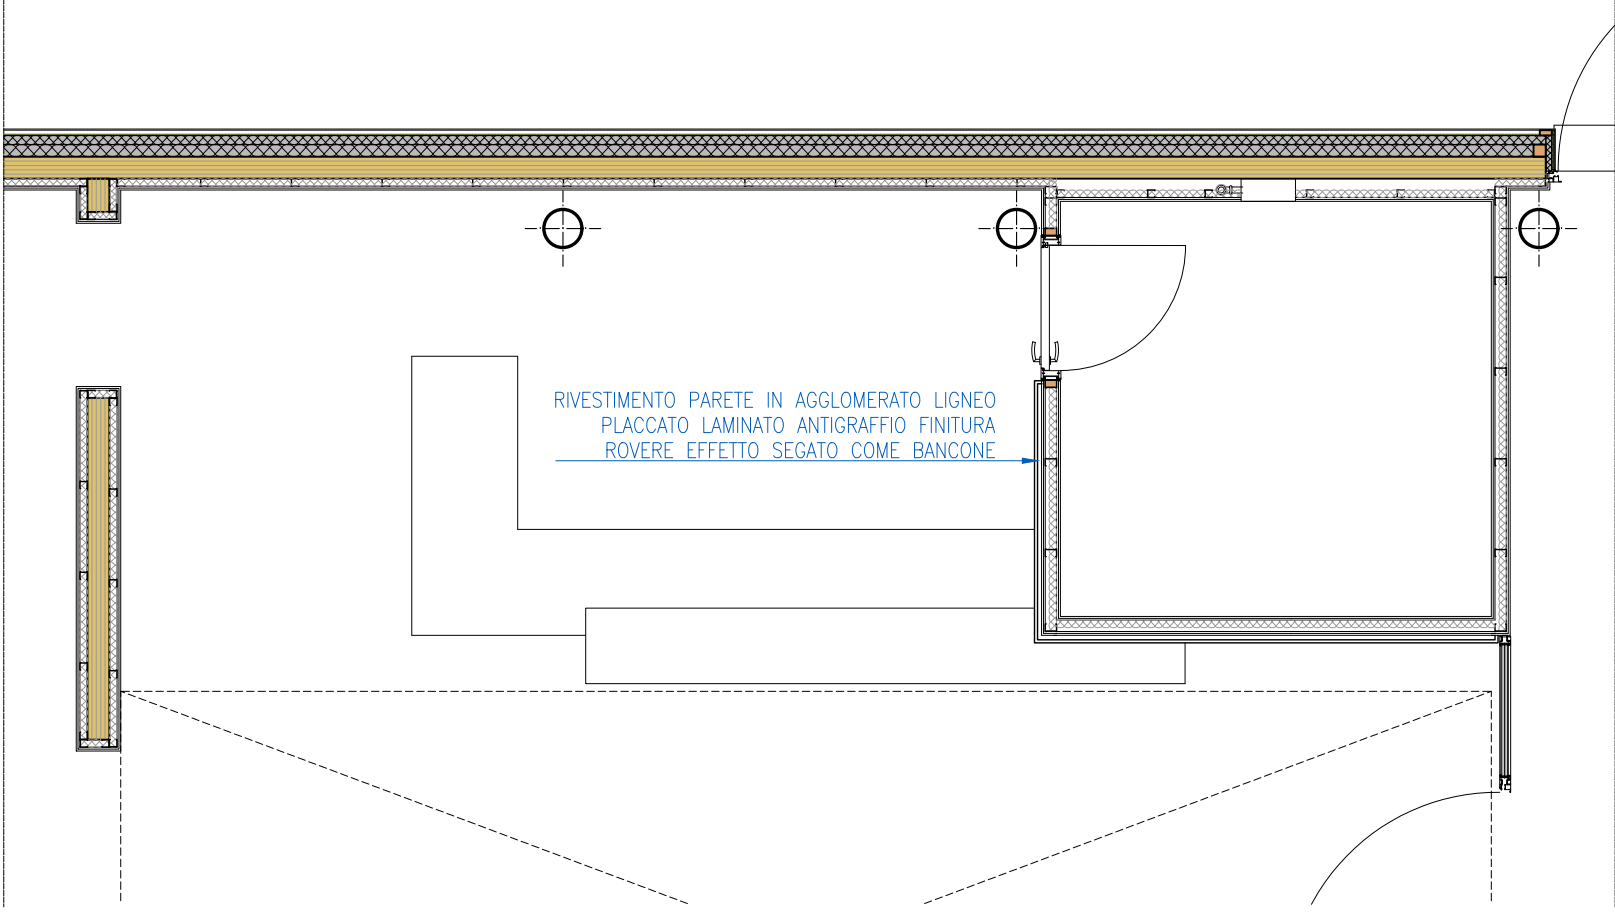




BH01  
BANCONI HALL

STRUTTURA IN PANNELLI DI AGGLOMERATO LIGNEO PLACCATO LAMINATO ANTIGRAFFIO  
SPESSORE MINIMO 0.9 MM FINITURA ROVERE EFFETTO SEGATO ANALOGO AL  
RIVESTIMENTO DELLA PARETE ADIACENTE. SPESSORE STRUTTURA MINIMO 25 MM.  
PIANO IN VETRO TEMPERATO EXTRACHIRO RETRO VERNICIATO NERO SPESSORE 6 MM  
INCOLLATO SU SOTTOSTRUTTURA IN PANNELLI DI AGGLOMERATO LIGNEO PLACCATO  
LAMINATO ANTIGRAFFIO FINITURA ROVERE EFFETTO SEGATO  
FRONTALE E FIANCHI PARTE RIALZATA CON SOTTOSTRUTTURA IN PANNELLI DI  
AGGLOMERATO LIGNEO PLACCATO CON VETRO TEMPERATO SPESSORE 6 MM. VETRO  
RETRO VERNICIATO COLORE ROSSO SCURO DA CAMPIONARE (RIF. NCS S 3560 Y90R).

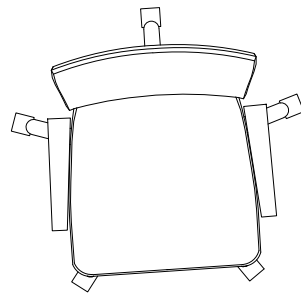

RIVESTIMENTO PARETE IN  
AGGLOMERATO LIGNEO PLACCATO  
LAMINATO ANTIGRAFFIO FINITURA  
ROVERE EFFETTO SEGATO

CASSETTIERA

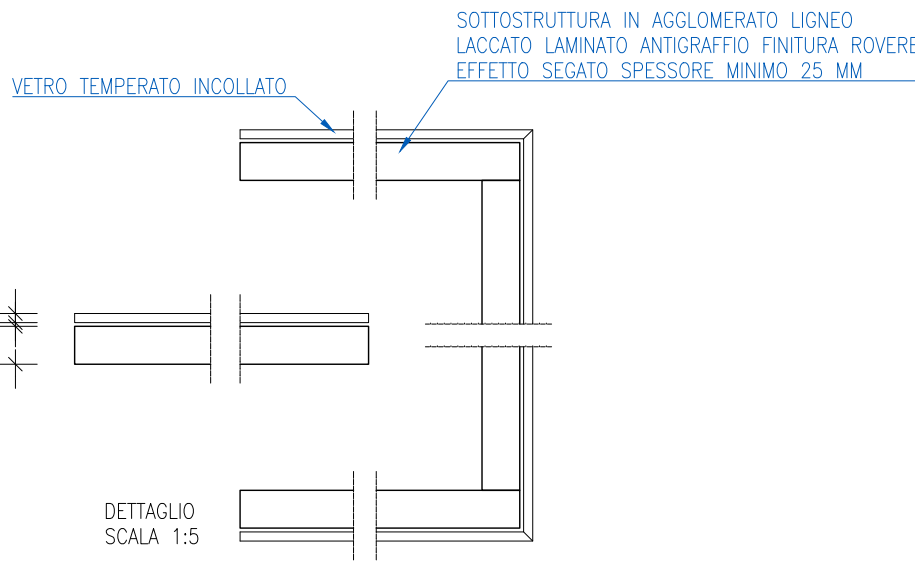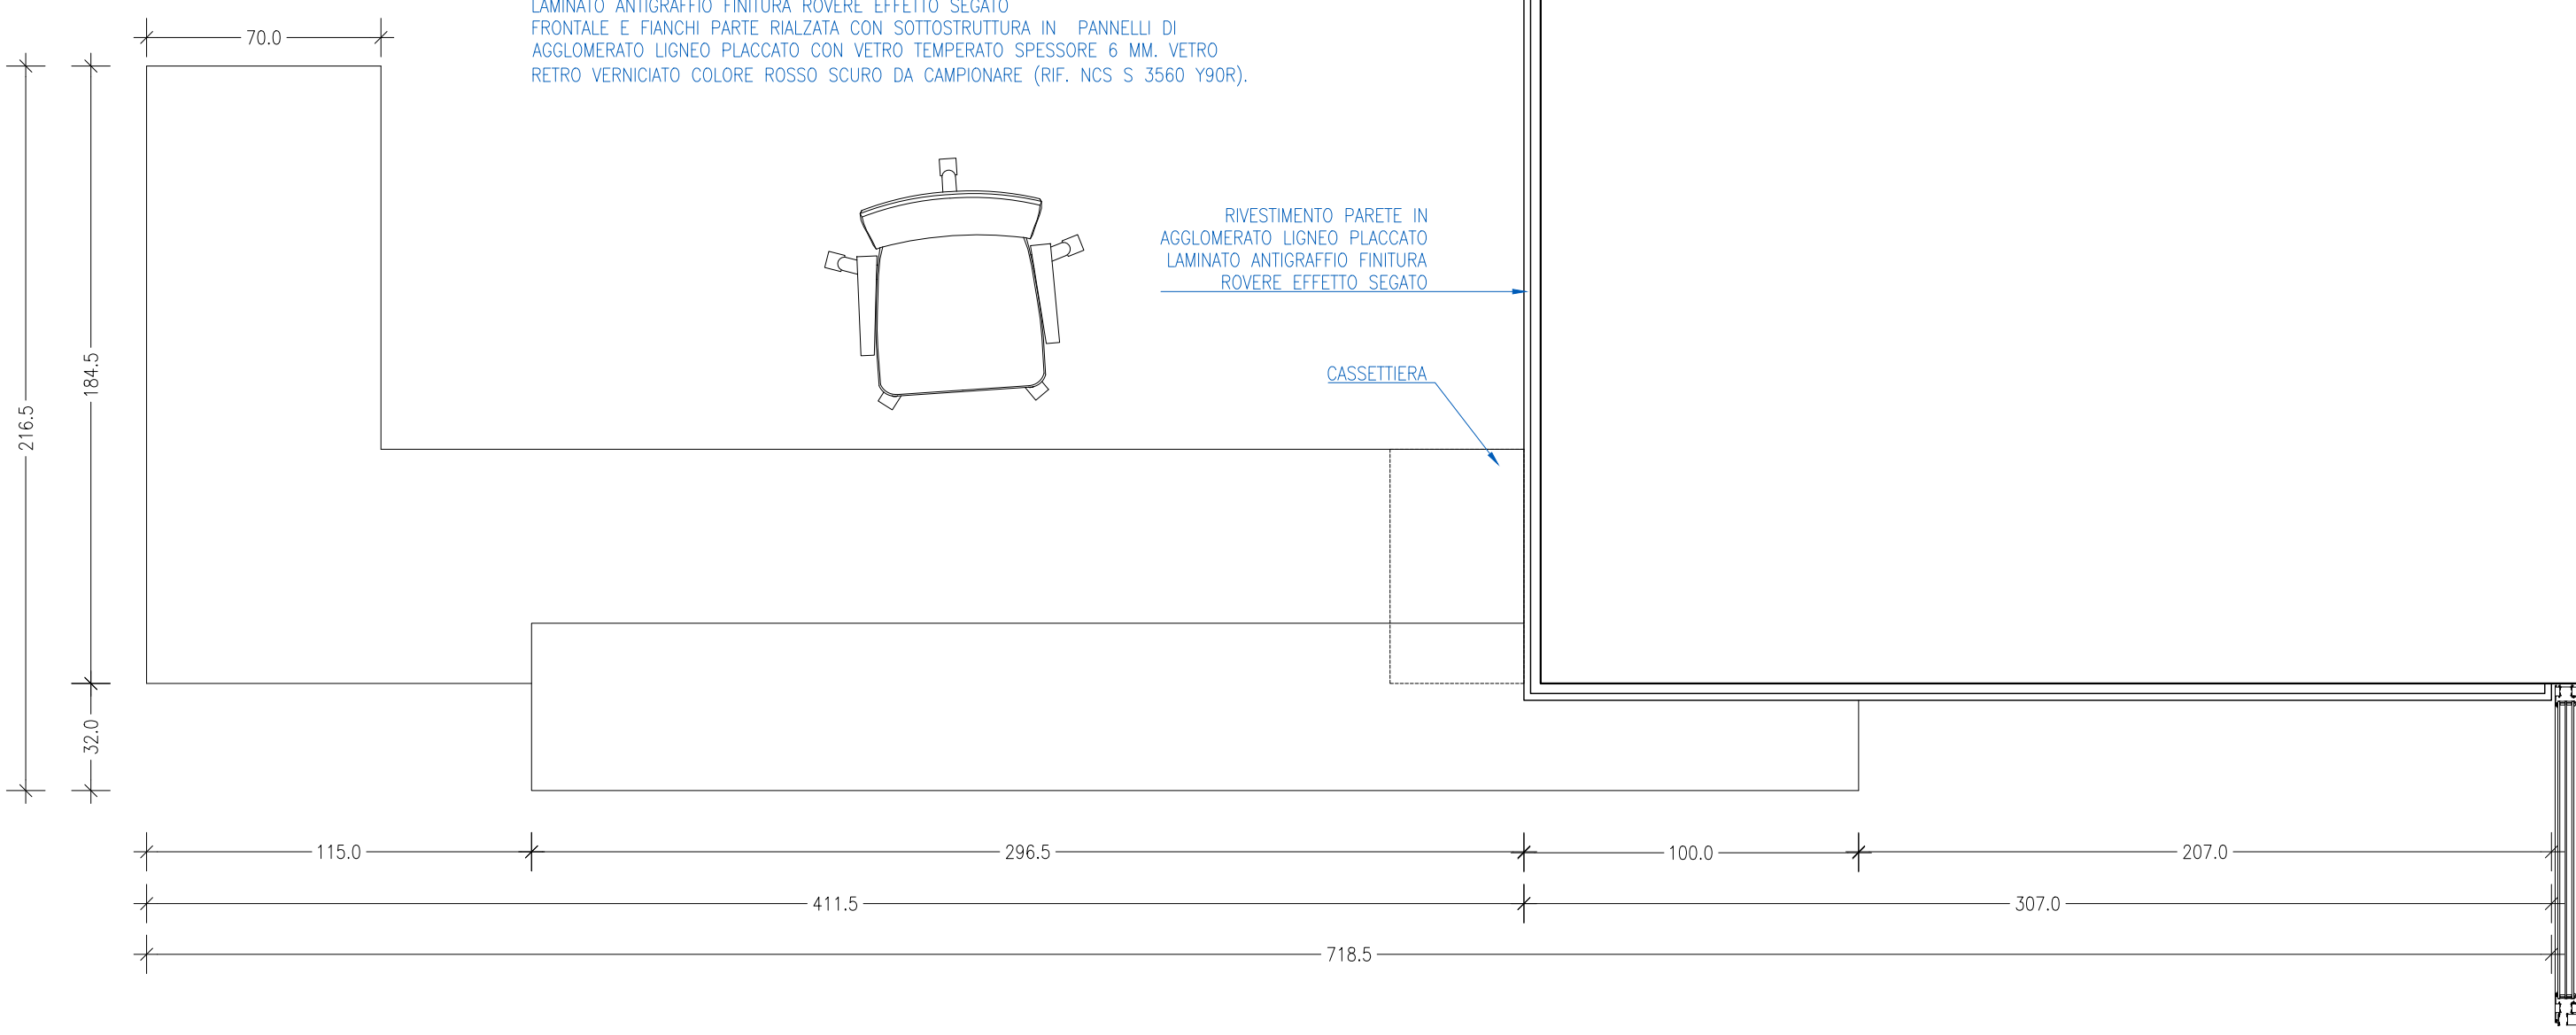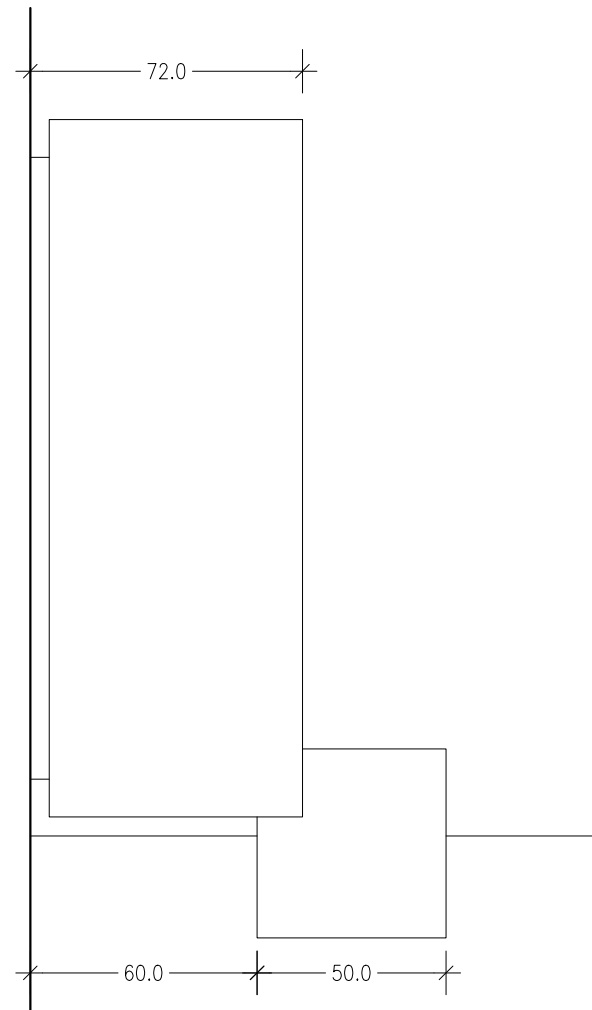



25  
16

DETTAGLIO  
SCALA 1:5

FIANCHI IN AGGLOMERATO  
LIGNEO PLACCATO LAMINATO  
ANTIGRAFFIO FINITURA ROVERE  
EFFETTO SEGATO

PARTE RIALZATA CON SOTTOSTRUTTURA IN PANNELLI DI  
AGGLOMERATO LIGNEO PLACCATO CON VETRO TEMPERATO  
SPESSORE 6 MM. VETRO RETRO VERNICIATO COLORE  
ROSSO SCURO DA CAMPIONARE (RIF. NCS S 3560 Y90R)

RIVESTIMENTO PARETE IN  
AGGLOMERATO LIGNEO PLACCATO  
LAMINATO ANTIGRAFFIO FINITURA  
ROVERE EFFETTO SEGATO

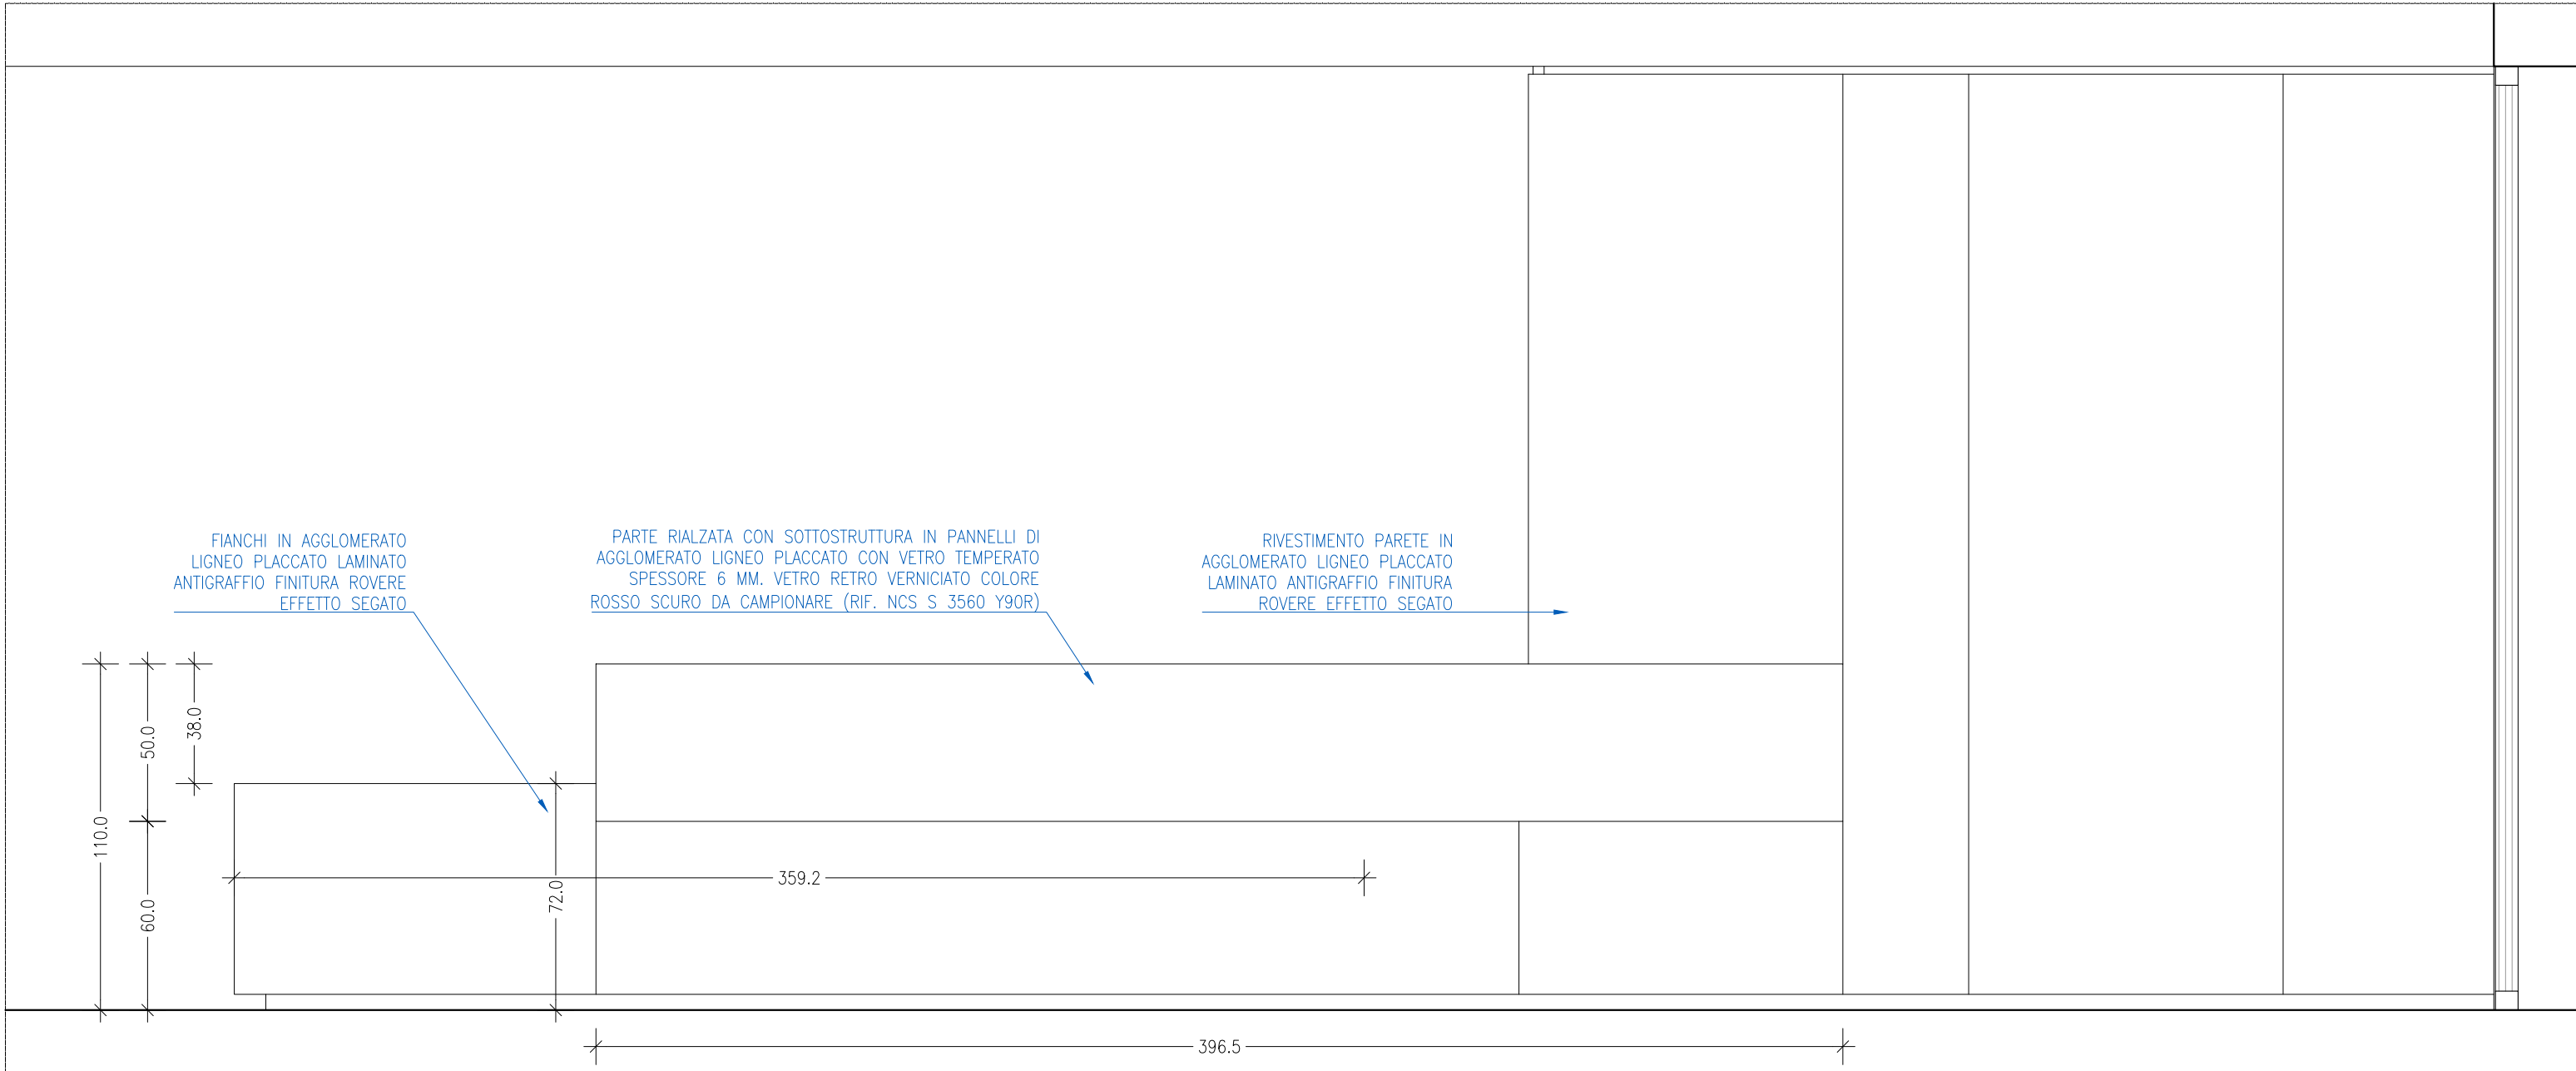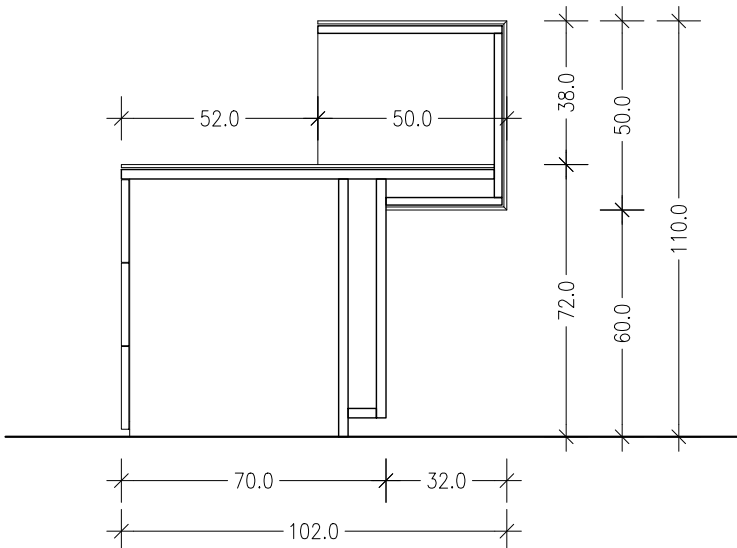

NOTE GENERALI

ARREDI DA CATALOGO

Le dimensioni degli arredi e dei complementi da catalogo sono indicative: sono ammesse variazioni alle dimensioni indicate con una tolleranza del  $\pm 10\%$ . Deve comunque sempre essere assicurata per tutti gli arredi da catalogo, la possibilità di essere installati nella posizione prevista, il rispetto dello spazio disponibile nell'edificio e il mantenimento inalterato della posizione e della sequenza degli arredi previsto dal progetto a base di gara. Deve inoltre essere garantita la coerenza di accostamento formale, estetico e di finitura tra arredi a misura e arredi a catalogo quando questi vengono proposti all'interno dello stesso locale o tra locali a destinazione analoga.

ARREDI A MISURA

Per quanto riguarda gli arredi a misura le dimensioni riportate nelle schede di ciascun elemento di arredo del Capitolato descrittivo e prestazionale nonché sugli elaborati grafici e nell'elenco descrittivo delle voci devono intendersi come misure da rispettare.

CARATTERISTICHE TECNICHE

Tutti i materiali della fornitura e relativi collanti e finiture, dovranno essere certificati in classe E1 per la bassa emissione di formaldeide, con relativo attestazione.

I pannelli e gli elementi lignei costituenti gli arredi oggetto della presente fornitura devono essere certificati FSC Forest Stewardship Council (o PEFC Programme for Endorsement of Forest Certification schemes).

Ove specificatamente richiesta una classe antincendio questa dovrà essere rispettata e andrà fornita relativa certificazione.

Tutte le parti metalliche, compresi bulloni, viti ed altri accessori dovranno essere senza residui di lavorazione, ed adeguatamente pretrattate in modo da impedirne fenomeni di corrosione.

Tutta la ferramenta installata nel mobilio oggetto dell'appalto dovrà essere della migliore produzione attualmente presente in commercio.

I mobili appesi (in particolare gli armadi a ponte delle stanze doppie) dovranno essere sospesi su binario di sospensione, questo fissato a parete con un tassello almeno  $\varnothing 6$  mm ogni montante in legno della sottostruttura del cartongesso, con attaccaglia per pensili di portata pari o superiore a 500 N, interamente in metallo, regolabili sia in profondità che in altezza dall'interno del mobile.

Prima dei lavori di fissaggio a muro dei mobili sospesi dovrà essere individuato, in accordo con l'Ufficio di Direzione Lavori e il Capocantiere della ditta edile, il passo esatto dei montanti in legno della sottostruttura.

Tutte le armadiature, le librerie, ed i mobili accostati, dovranno essere collegati orizzontalmente con bussole e viti di giunzione passanti in acciaio nichelato di lunghezza appropriata, in numero almeno di due per ogni giunzione, queste dotate di idoneo fondello di copertura.

CAMPIONATURA DELLE FINITURE DISPONIBILI

La Stazione Appaltante e l'Ufficio di Direzione Lavori si riservano la facoltà della scelta definitiva dei colori e delle finiture superficiali di tutti gli arredi: ciascuna scheda di dettaglio riporta al proposito espressamente la dicitura "colore e finitura a scelta della DL da cortella".

La scelta dovrà essere sempre possibile, prima dell'ordine definitivo, per tutti gli arredi in appalto, anche dove non menzionato nella scheda.

Nel rispetto di quanto esplicitato nella relazione tecnica illustrativa e nel Capitolato Tecnico descrittivo e prestazionale, tutti gli arredi dovranno comunque essere proposti dalla Ditta Aggudicatoria con un design coordinato tra di loro e con gli ambienti in cui saranno installati.

COMMITTENTI

OPERA UNIVERSITARIA DI TRENTO

CONMESSA

PROGETTO PER LA FORNITURA E POSA IN  
OPERA DEGLI ARREDI PER LA RESIDENZA  
UNIVERSITARIA MAYER - TRENTO

ESECUTIVO LOTTO 1

PROGETTO ARCHITETTONICO

MASSIMO SCARTEZZINI ARCHITETTO

CON

MICHELE BELLA ARCHITETTO

via di Biamasco, 34  
38122 TRENTO - ITALIA  
tel +39 0461 420554 fax +39 0461 1739851  
mail massimo@studiodb.it

ORDINE DEGLI ARCHITETTI  
DELLA PROV. DI TRENTO  
Dott.Arch. MASSIMO SCARTEZZINI  
ISCRIZIONE ALBO N° 961

ALLEGATO

ARREDI A MISURA - BANCONI RECEPTION  
SCALE 1:50 - 1:20 - 1:5

PROGETTO ESECUTIVO ARREDI LOTTO 1:

ARREDI PER STANZE DA LETTO, STANZE DA LETTO PER PERSONE  
DIVERSAMENTE ABILI, HALL, SALE STUDIO, SALE COMUNI E SPAZI  
ACCESSORI, NONCHÉ FORNITURA DEI COMPONENTI DI ARREDO

REV.	DATA	AUT.	CONT.	DESCRIZIONE
1	21.10.2015	-	-	AGGIORNAMENTO ESECUTIVO ARREDI
2	19.11.2015	-	-	AGGIORNAMENTO GENERALE
-	-	-	-	-

PROGRESSIVO

DATA

OCTOBRE 2015

TA1E22

CODICE CONMESSA

273\_15

NOTA: LE MISURE E LE QUOTE RIPORTATE SUGLI ELABORATI HANNO CARATTERE INDICATIVO E VANNO  
ATTENTAMENTE E PUNTUALMENTE VERIFICATE IN CANTIERE A CURA DELL'IMPRESA ESECUTRICE.  
LA PROPRIETÀ DELL'ELABORATO GRAFICO È RISERVATA E TUTELATA NEI TERMINI DI LEGGE.