


PROSPETTO NORD
scala 1:200



PROSPETTO SUD
scala 1:200



PROSPETTO OVEST
scala 1:200

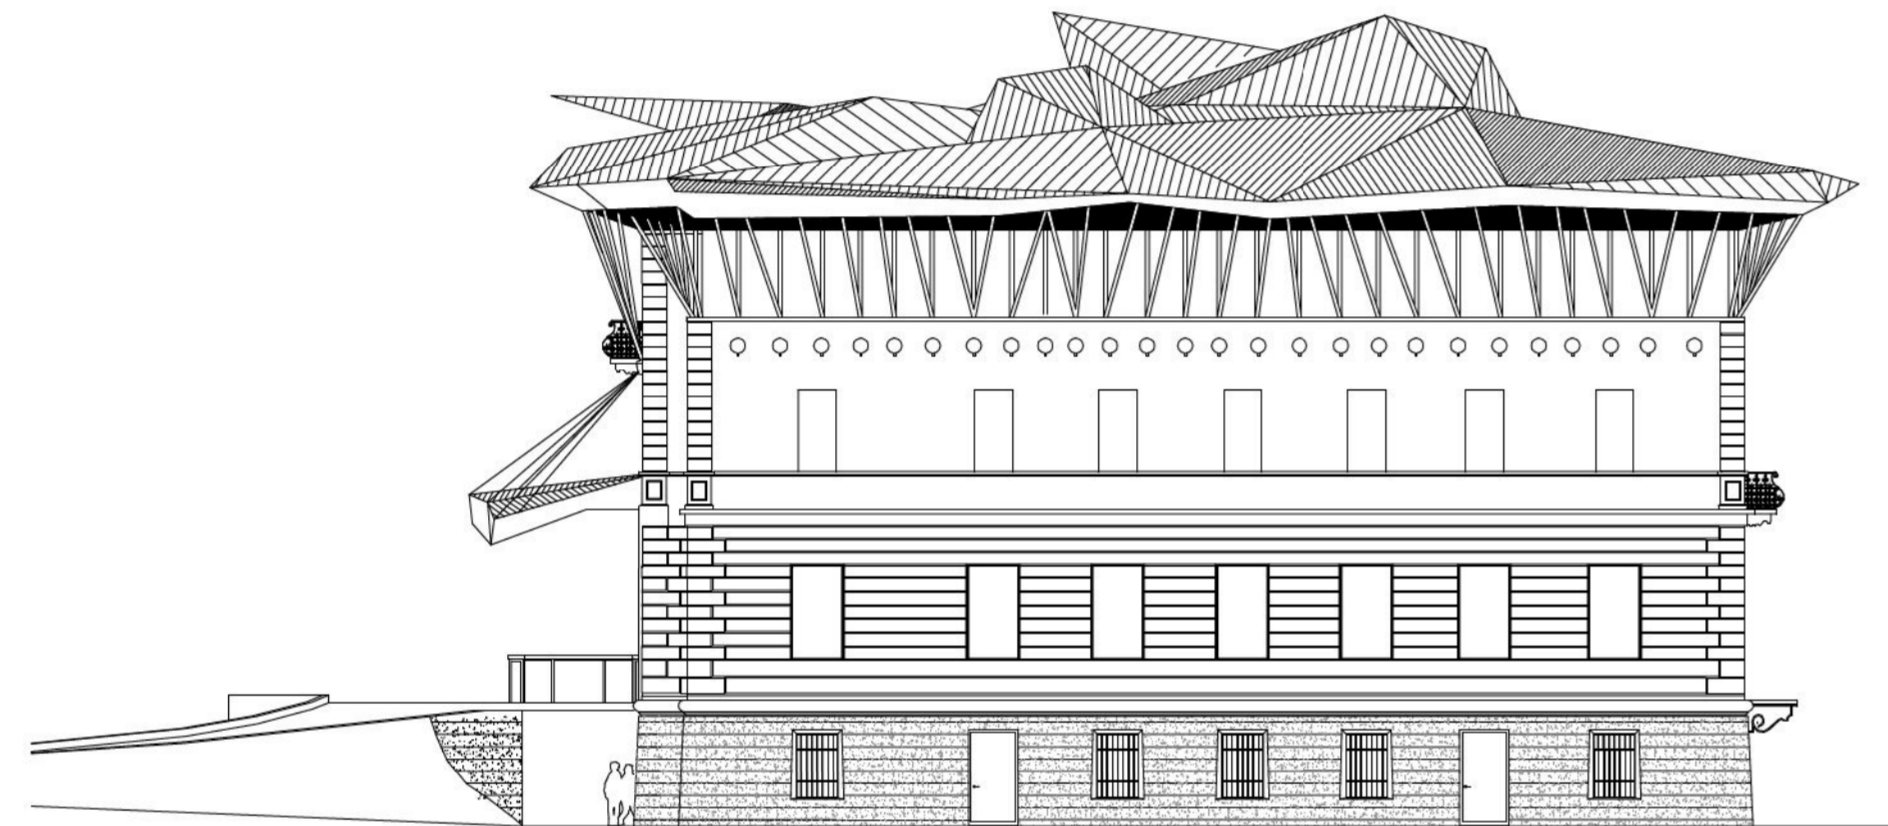

PROSPETTO EST
scala 1:200

