PARTICOLARE RECINZIONE MOBILE ZINCATA
"Tipo ORSOGRILL"

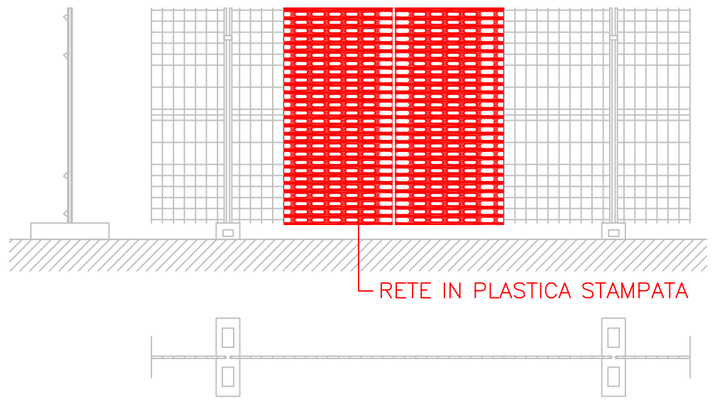

RAPPRESENTAZIONE IN PLANIMETRIA

Azienda Provinciale per i Servizi Sanitari
Provincia Autonoma di Trento

LAVORI DI MANUTENZIONE STRAORDINARIA DEI LOCALI OSPITANTI LA TAC D'URGENZA 16 STRATI ATTI AD OSPITARE LA TAC 64 STRATI PRESSO IL PIANO PRIMO DEL CORPO F DELL'OSPEDALE S. CHIARA DI TRENTO

Servizio Immobili e Servizi Tecnici dell'Azienda Provinciale per i Servizi Sanitari via Crosina Sartori, 6 - 38100 Trento *DIRETTORE DEL SERVIZIO IMMOBILI E SERVIZI TECNICI - APSS* *RESPONSABILE DEL PROCEDIMENTO E COORDINAMENTO - APSS* *ALTA SORVEGLIANZA - APSS*	ing. Mauro Trentinaglia ing. Claudio Candioli p. ind. Fabio Scatola	
Direttore del Servizio Ospedaliero Provinciale	dr. Fernando Ianeselli	*si approva !*
Direttore della Struttura ospedaliera S. Chiara	dr. Mario Grattarola	*si approva !*
Direttore del Dipartimento di Radiodiagnostica	dr. Paolo Peterlongo	*si approva !*
Direttore dell'U. O. di Radiologia	dr. Mauro Recla	*si approva !*
Servizio Ingegneria clinica e gestione attrezzature sanitarie dell'Azienda Provinciale per i Servizi Sanitari *RESPONSABILE DEL SERVIZIO*	ing. Giorgio Camin	*si approva !*
Servizio di Fisica Sanitaria dell'Azienda Provinciale per i Servizi Sanitari *RESPONSABILE DEL SERVIZIO*	dr. Aldo Valentini	*si approva !*
PROGETTO OPERE EDILI ED ELETTRICHE E MECCANICHE *PROGETTO DELLA SICUREZZA* Ing. Ivan Veronesi via della Cervara, 6 - 38121 Trento	ing. Ivan Veronesi	
LAYOUT DI CANTIERE		**E. D. S. 01**
REVISIONI:		DATA: NOVEMBRE 2012

Serv. Tecnici: 38100 Trento - Via Crosina Sartori, 6 - tel. 0461/364840 - fax 0461/364830
Sede: 38100 Trento - Via Degasperi, 79 - tel. 0461/364111 - fax 0461/364188 - P.IVA e C.F. 1429410226

203/2016 - Deliberazione - Allegato Utente 4 (A04)

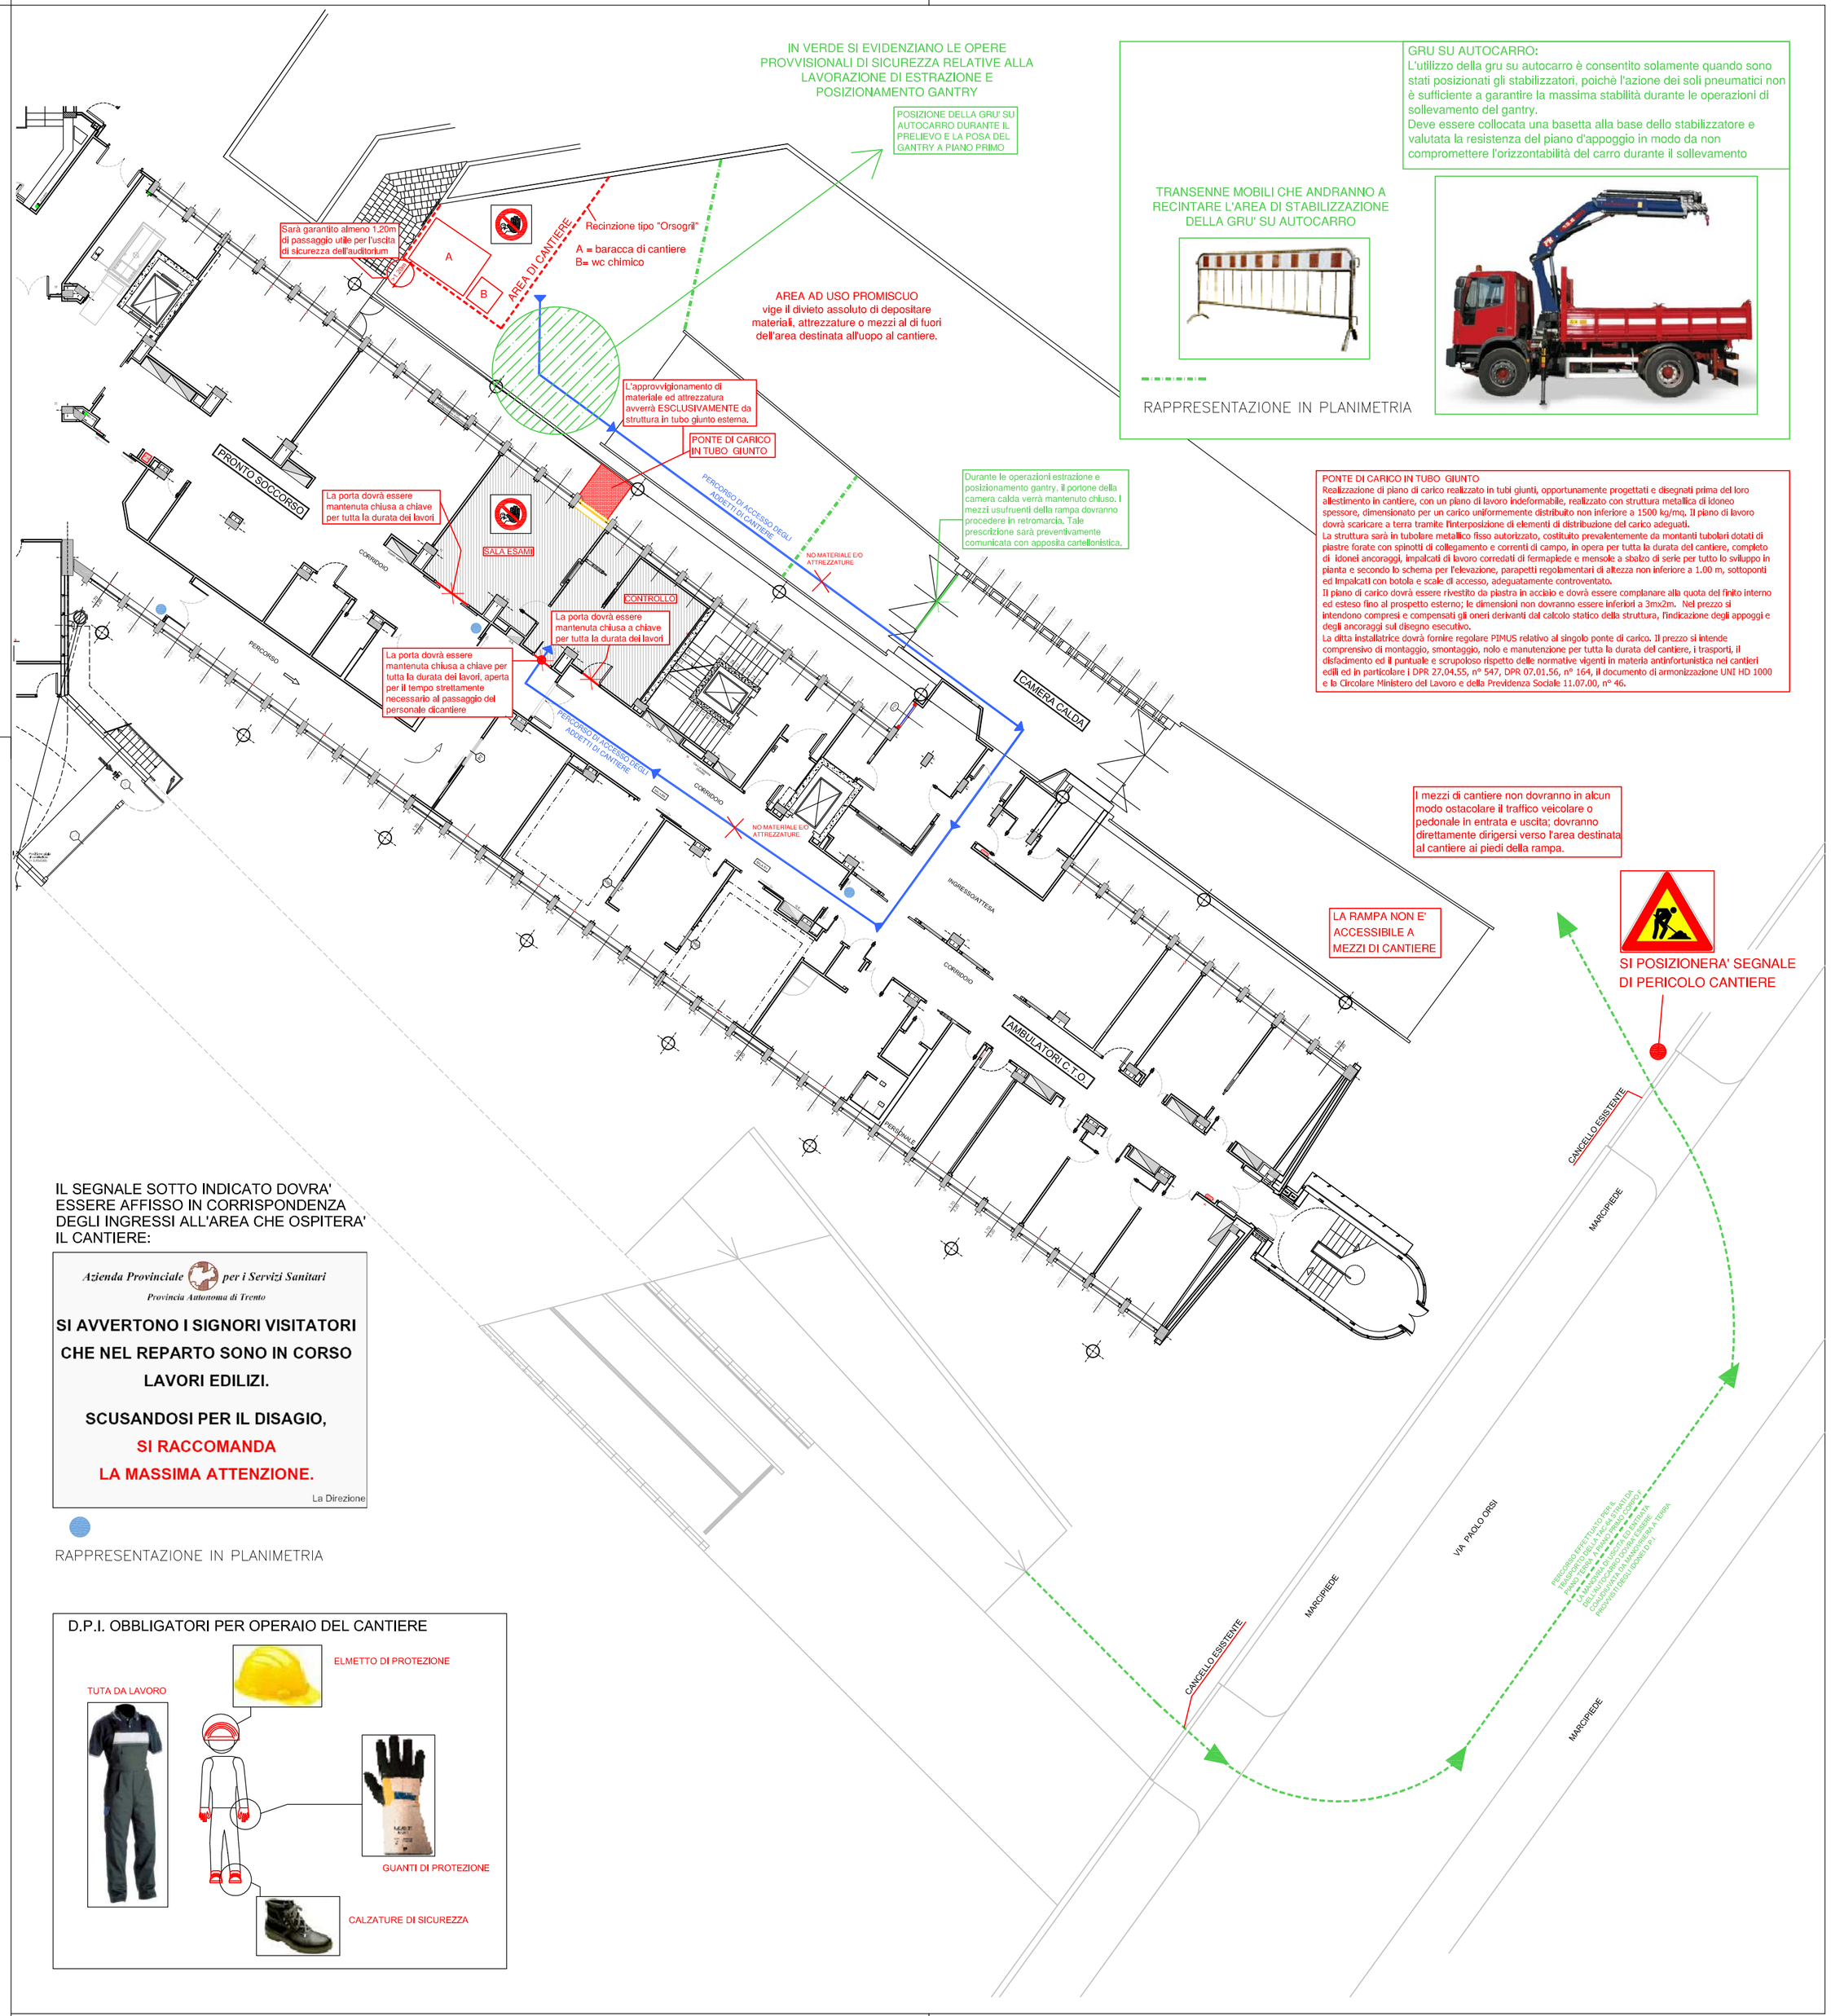

IL SEGNALE SOTTO INDICATO DOVRA' ESSERE AFFISSO IN CORRISPONDENZA DEGLI INGRESSI ALL'AREA CHE OSPITERA' IL CANTIERE:

Azienda Provinciale per i Servizi Sanitari
Provincia Autonoma di Trento

SI AVVERTONO I SIGNORI VISITATORI CHE NEL REPARTO SONO IN CORSO LAVORI EDILIZI.

SCUSANDOSI PER IL DISAGIO,
SI RACCOMANDA
LA MASSIMA ATTENZIONE.

La Direzione

RAPPRESENTAZIONE IN PLANIMETRIA

D.P.I. OBBLIGATORI PER OPERAIO DEL CANTIERE