PIANTA

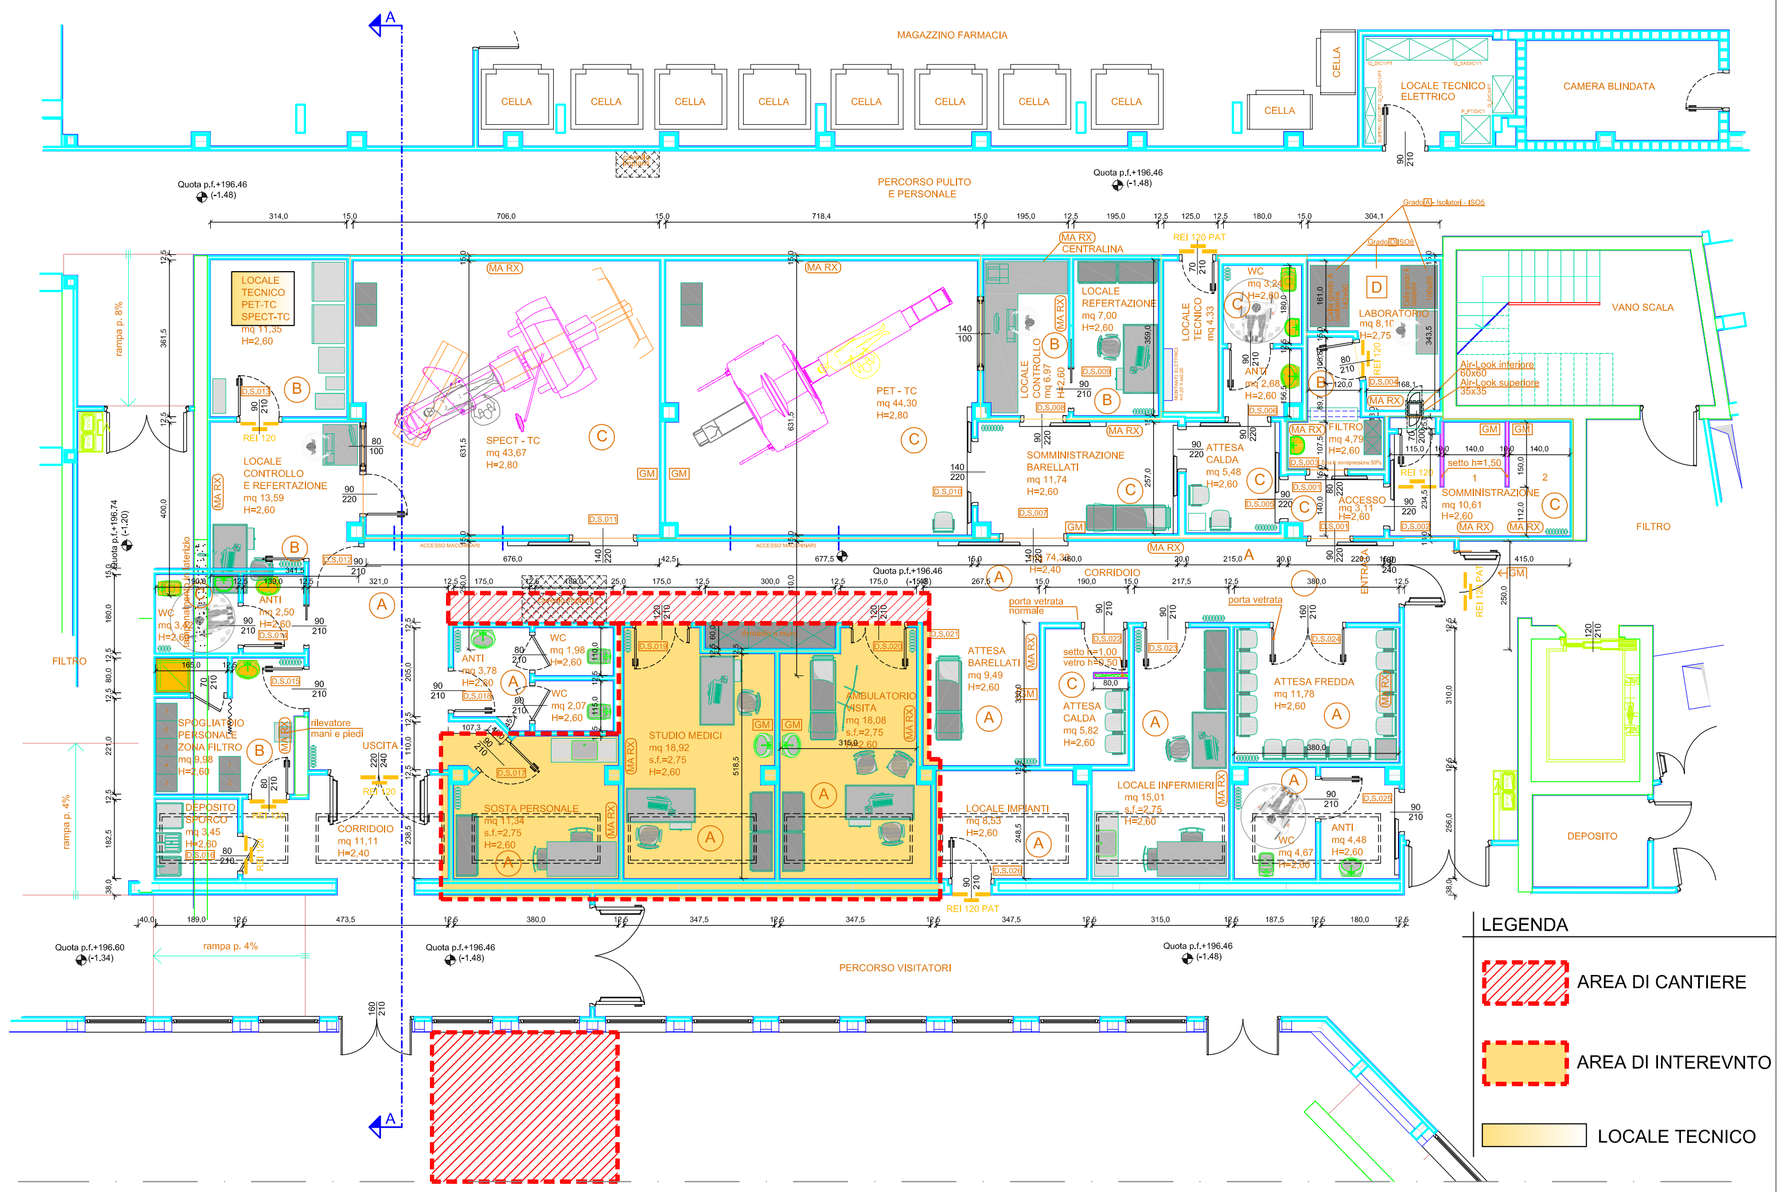

LEGENDA

- AREA DI CANTIERE
- AREA DI INTEREVNTO
- LOCALE TECNICO

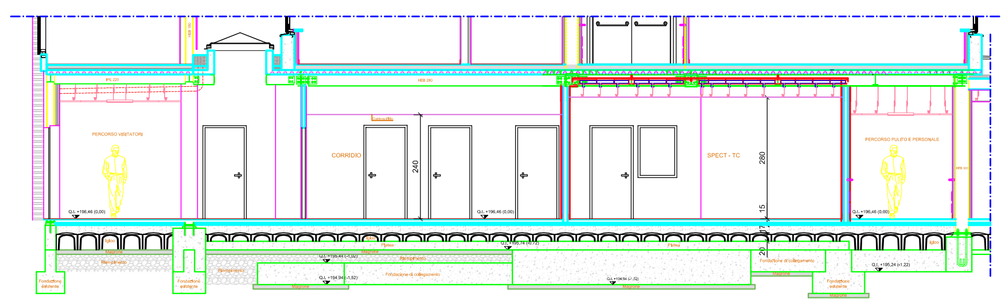

SEZIONE "A-A"

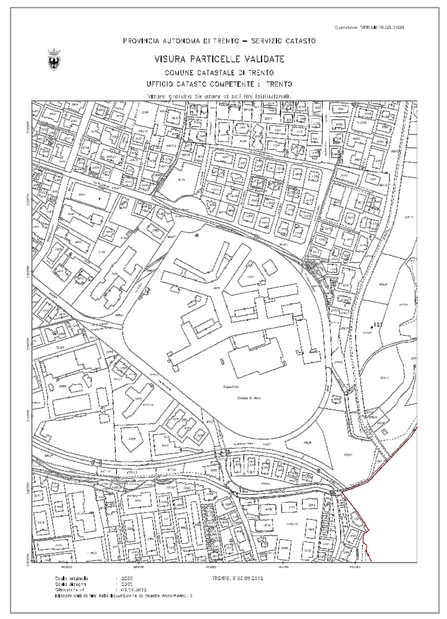

Azienda Provinciale per i Servizi Sanitari
Provincia Autonoma di Trento

PROGETTO PRELIMINARE

FORNITURA ED INSTALLAZIONE DI UNA GAMMA CAMERA PRESSO L'U.O. DI MEDICINA NUCLEARE DELL'OSPEDALE S. CHIARA DI TRENTO COMPRESA LA RELATIVA PROGETTAZIONE, DIREZIONE LAVORI ED ESECUZIONE DEI LAVORI EDILI ED IMPIANTISTICI PROPEDEUTICI

Azienda Provinciale per i Servizi Sanitari - SERVIZIO IMMOBILI E SERVIZI TECNICI
via Crosina Sartori, 6 - 38122 Trento

COORDINATORE PROGETTO - ing.Claudio Candioli
PROGETTO PRELIMINARE - ingg. Claudio Candioli e Vito Degli Agli

Azienda Provinciale per i Servizi Sanitari *SI APPROVA!*

DIRETTORE DEL SERVIZIO OSPEDALIERO PROVINCIALE
dr. Fernando Ianeselli .....

DIRETTORE DELLA STRUTTURA OSPEDALIERA S.CHIARA
dr. Mario Grattarola .....

DIRETTORE DELL'U.O. MEDICINA NUCLEARE
dr.ssa Franca Chierichetti .....

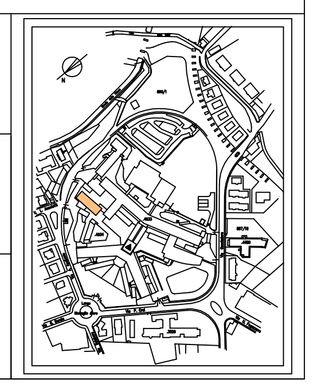

TAVOLA		
P.T.200.01	***INQUADRAMENTO GENERALE ED INDIVIDUAZIONE DELL'AREA D'INTERVENTO E DELL'AREA DI CANTIERE***	DATA: OTTOBRE-2015 SCALA: 1:100

254/2016 - Deliberazione - Allegato Utente 4 (A04)