Azienda Provinciale per i Servizi Sanitari
Provincia Autonoma di Trento

PROGETTOPRELIMINARE

FORNITURA ED INSTALLAZIONE DI UNA GAMMA CAMERA PRESSO L'U.O. DI MEDICINA NUCLEARE DELL'OSPEDALE S. CHIARA DI TRENTO COMPRESA LA RELATIVA PROGETTAZIONE, DIREZIONE LAVORI ED ESECUZIONE DEI LAVORI EDILI ED IMPIANTISTICI PROPEDEUTICI

Azienda provinciale per i servizi sanitari - SERVIZIO IMMOBILI E SERVIZI TECNICI
Via Crosina Sartori, 6 – 38122 Trento

COORDINATORE PROGETTO - ing. Claudio Candioli

PROGETTO PRELIMINARE – ingg. Claudio Candioli e Vito Degli Agli

Azienda provinciale per i servizi sanitari **SI APPROVA!**

DIRETTORE DEL SERVIZIO OSPEDALIERO PROVINCIALE
dr. Fernando Ianeselli .....
DIRETTORE DELLA STRUTTURA OSPEDALIERA S.MARIA
dr. Mario Grattarola .....
DIRETTORE DEL DIPARTIMENTO DI MEDICINA NUCLEARE
dr.ssa Franca Chierichetti .....

TAVOLA **P.T.200.02** Revisione:	**PARTICOLARE COSTRUTTIVO TIPO CONTROSOFFITTO CON RADIOPROTEZIONE**	DATA: OTTOBRE 2015

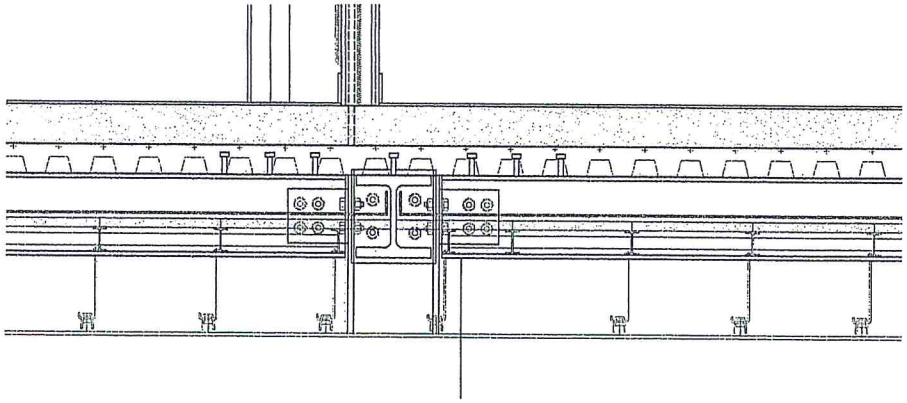

RADIOPROTEZIONE Pb

PANNELLI SUPPORTO

IPE

SOSTEGNO CONTROSOFFITTO
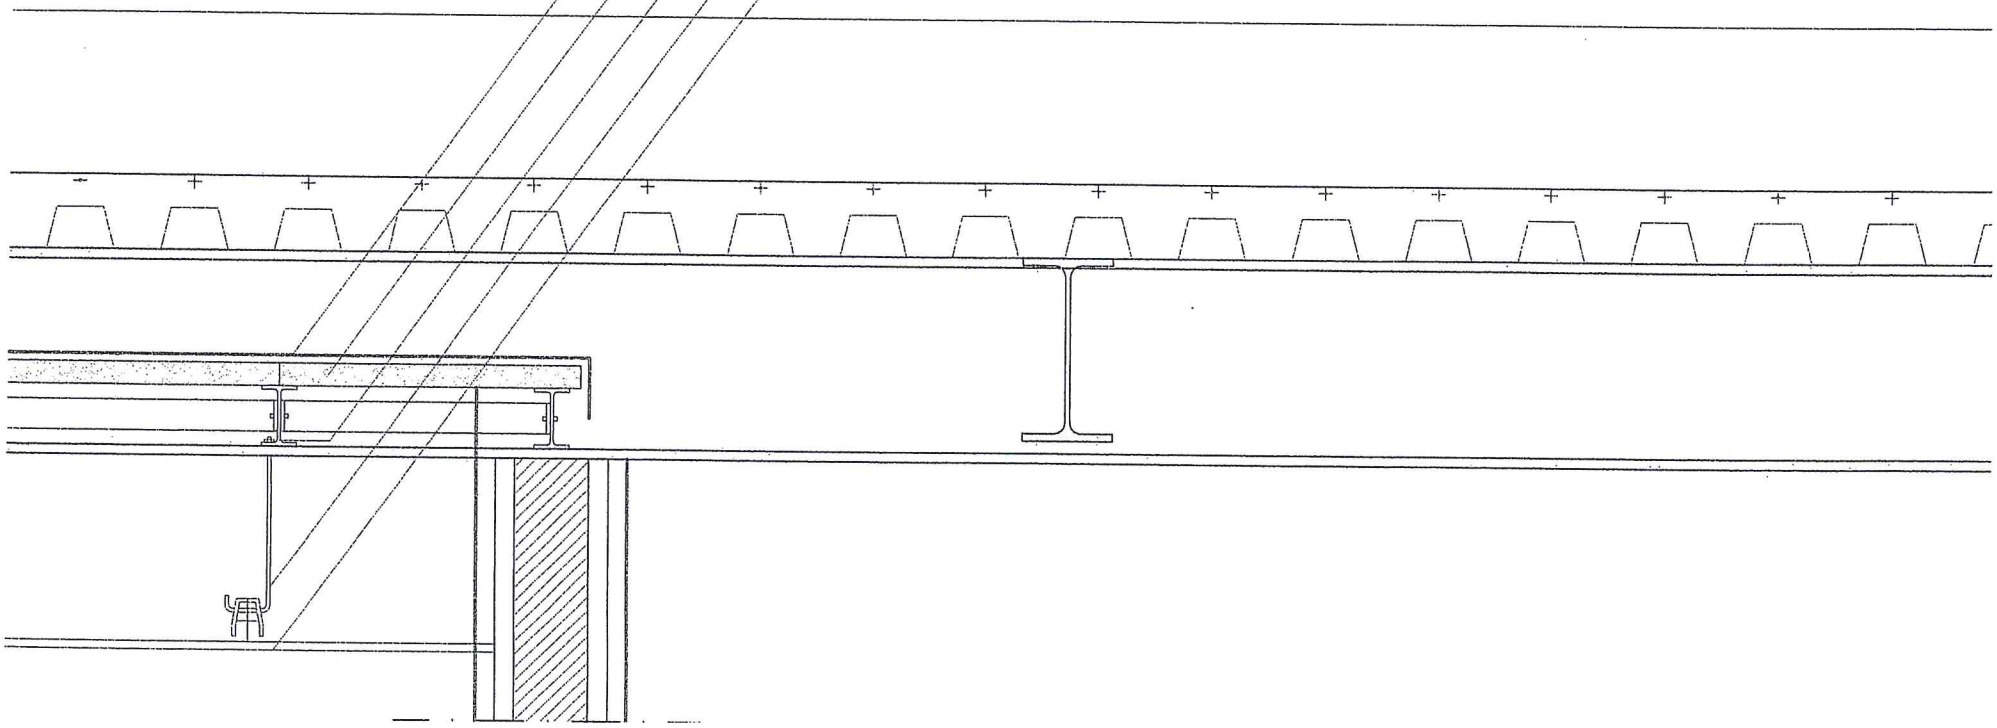
CONTROSOTTITTO DI FINITURA CARTONGESSO