


SEZIONE A-A



LEGENDA

-  Fabbricati esistenti
-  Area pianeggiante sistemata a ghiaia
-  Aree verdi
-  Aree carrabili

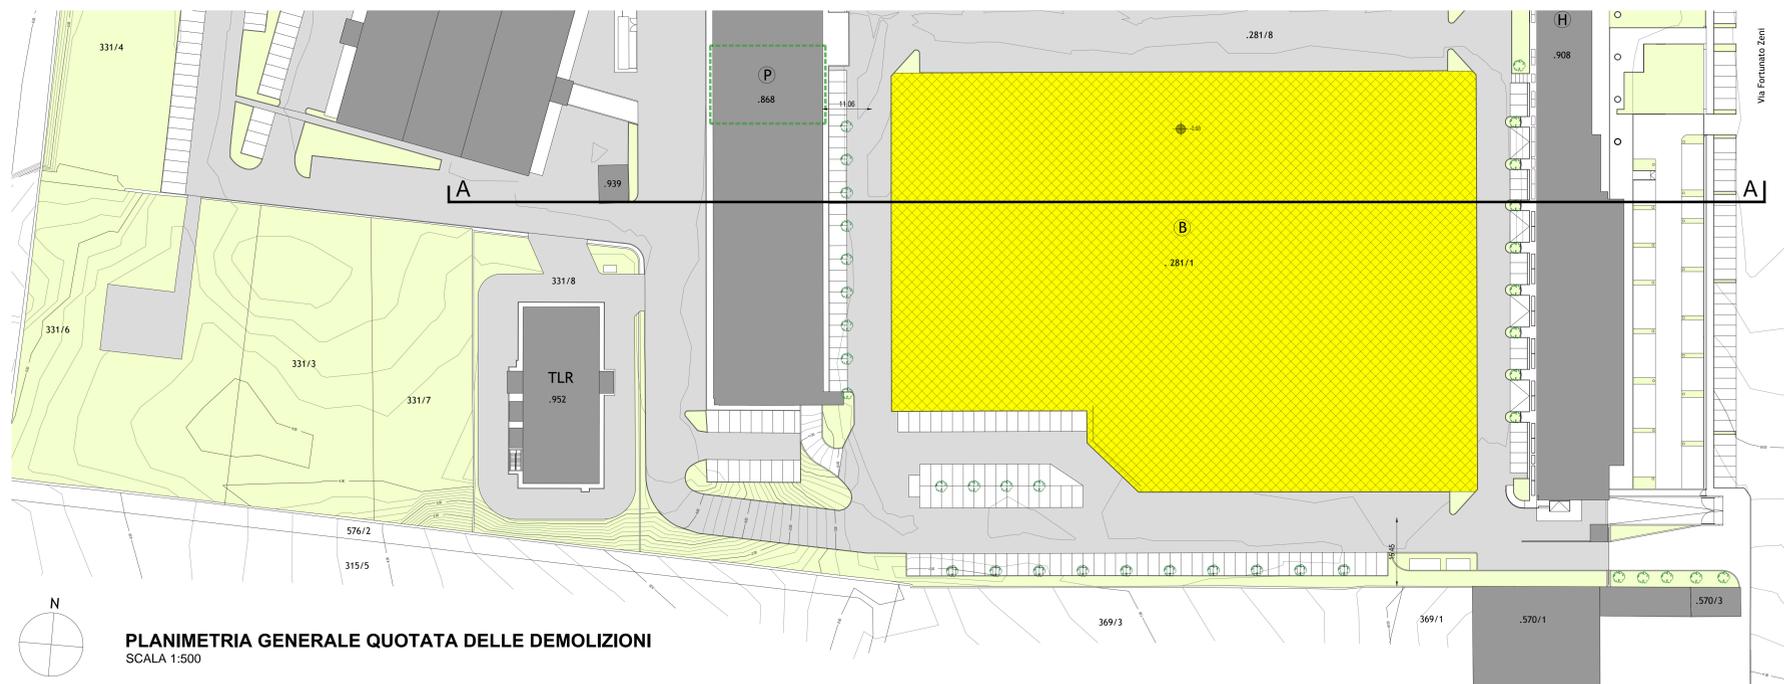

PLANIMETRIA GENERALE QUOTATA DELLE DEMOLIZIONI  
SCALA 1:500

|   |                            |                         |   |   |            |
|---|----------------------------|-------------------------|---|---|------------|
|  <b>PROVINCIA AUTONOMA DI TRENTO</b><br>AGENZIA PROVINCIALE OPERE PUBBLICHE<br>SERVIZIO OPERE CIVILI<br>UFFICIO PROGETTAZIONE E DIREZIONE LAVORI |                            |                         |   |   |            |
| PROGETTO:<br><b>POLO MECCATRONICA: DEMOLIZIONE DEL CORPO B ED APPORTAMENTO AREA PER NUOVI LABORATORI DI RICERCA E INNOVAZIONE</b>   |                            |                         |   |   |            |
| FASE PROGETTO:<br><b>PROGETTO ESECUTIVO</b>   |                            |                         |   |   |            |
| CATEGORIA:<br><b>ARCHITETTONICO</b>   |                            |                         |   |   |            |
| TITOLO INQUADRO:<br><b>PLANIMETRIA GENERALE QUOTATA DELLE DEMOLIZIONI STATO FINALE</b>  |                            |                         |   |   |            |
| SCALA:<br><b>1:500</b>  | FASE PROGETTO:<br><b>E</b> | TIPO OPERA:<br><b>T</b> | CATEGORIA:<br><b>310</b>                      | NUMERO PROVA:<br><b>002 bis</b>   | REVISIONE: |
| NOME FILE: 388-ET19-002   |                            | DATA REDAZIONE:         |   |   |            |
| COORDINATORE GRUPPO DI PROGETTAZIONE:   |                            |                         | ing. Marco GELMINI                            | VIAI E DIRIGENTE DELL'UFFICIO:<br>ing. Marco GELMINI                                  |            |
| PROGETTISTA ARCHITETTONICO:   |                            |                         | ing. Marco GELMINI                            |   |            |
| COLLABORATORE PROGETTO ARCHITETTONICO:  |                            |                         | geom. Paolo MAZZOLA - geom. Tiziana TESSADORI |   |            |
| PROGETTISTA IMPIANTI ELETTRICI ED IDRAULICI:  |                            |                         | ing. Ruggero Calas                            | VIAI E DIRIGENTE:<br>arch. Claudio PISETTA  |            |
| COORDINATORE DELLA SICUREZZA IN FASE DI PROGETTAZIONE:  |                            |                         | ing. Marco Ruedi                              |  |            |