PANNELLI PREFABBRICATI FACCIATE NORD E SUD
SCALA 1:5

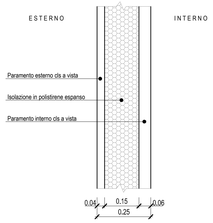

PAVIMENTI E SOTTOFONDI INTERNI AI MODULI PRODUTTIVI
SCALA 1:5

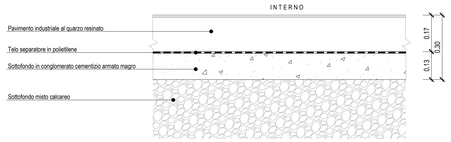

PLINTI DI FONDAZIONE E PILASTRI STRUTTURA TELAIO PRINCIPALE
SCALA 1:10

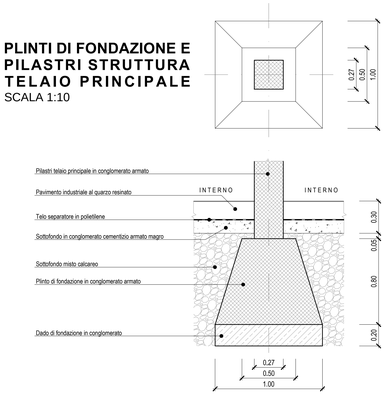

FONDAZIONI CONTINUE PERIMETRALI
SCALA 1:10

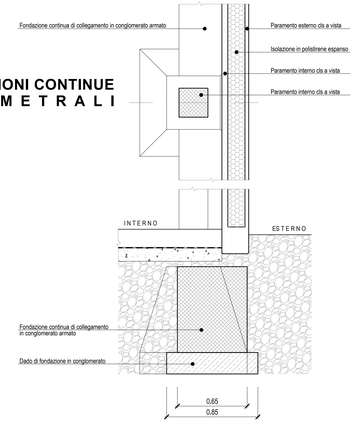

FONDAZIONI CONTINUE COLLEGAMENTO RETICOLO PLINTI DI FONDAZIONE
SCALA 1:10

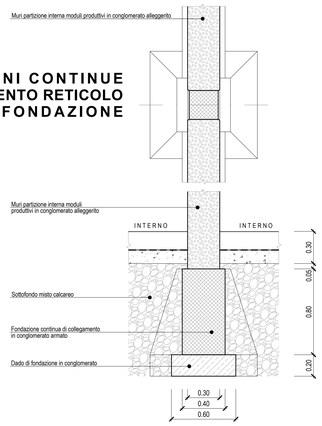

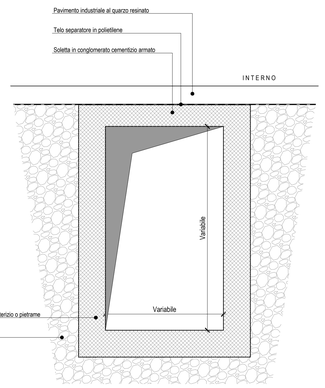

SEZIONE TIPO CUNICOLI INTERRATI
SCALA 1:10

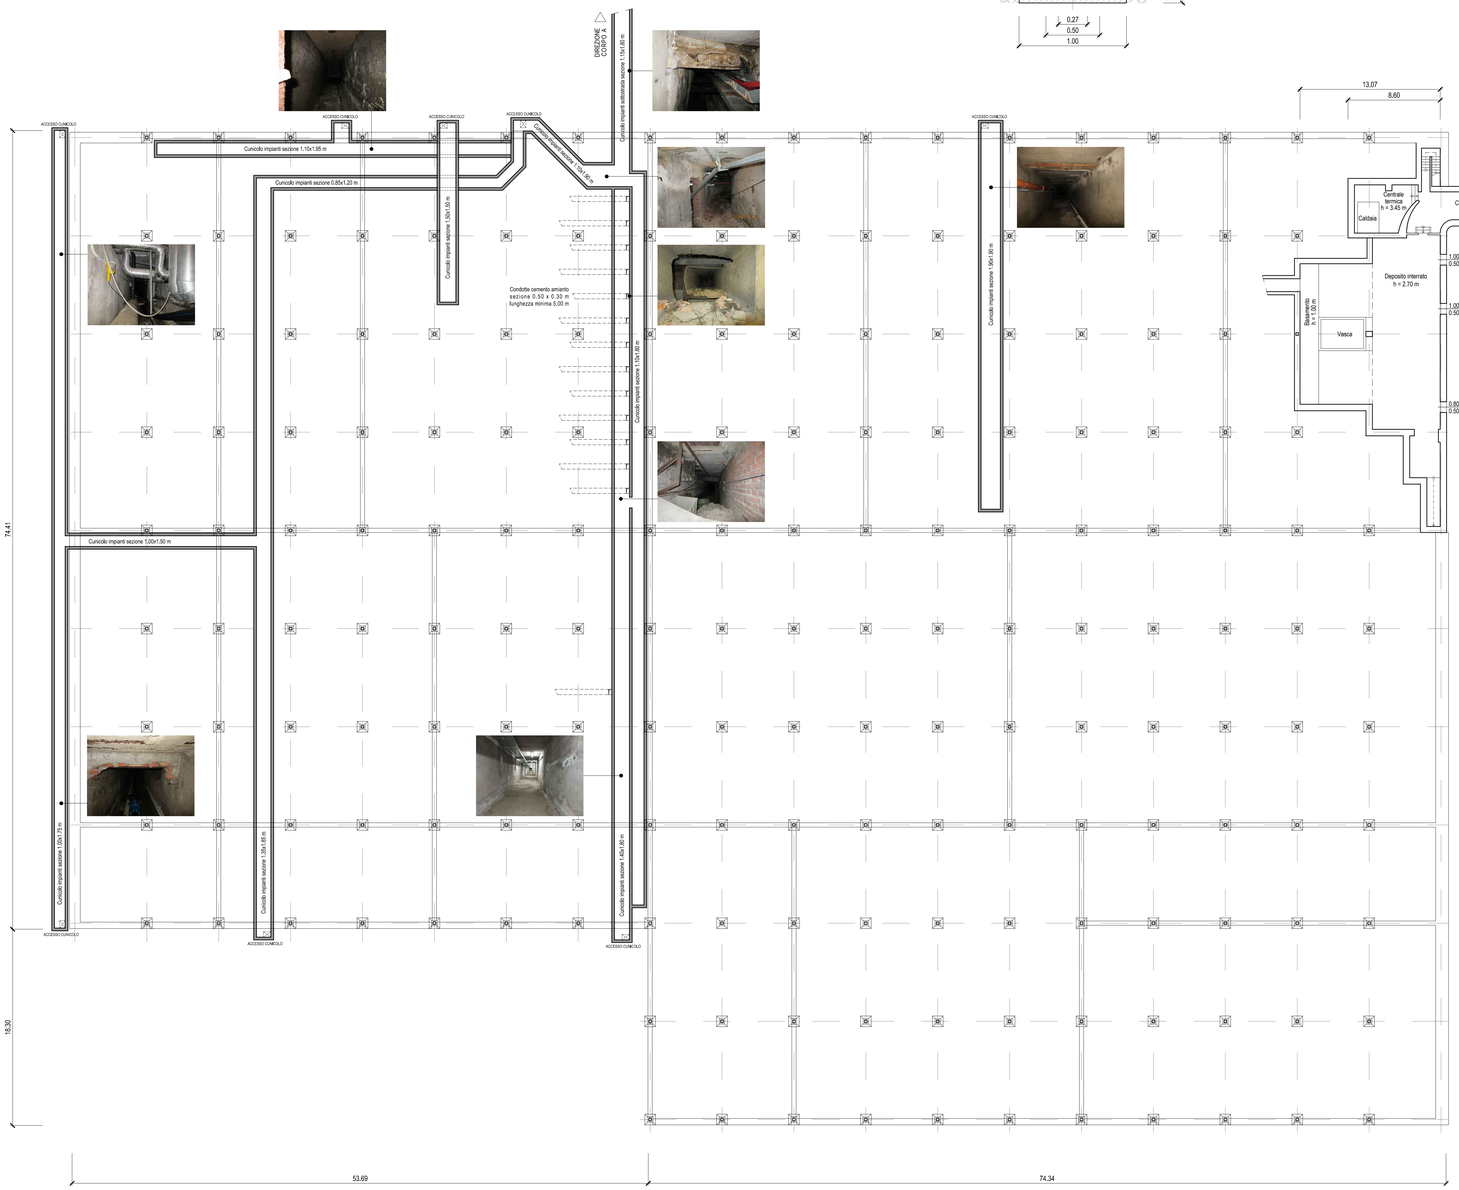

CORPO B - PIANO INTERRATO E DI FONDAZIONE
SCALA 1:200

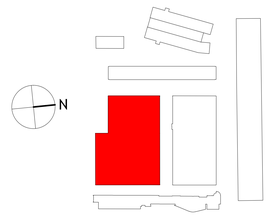

SCHEMA DI INTERVENTO

PROVINCIA AUTONOMA DI TRENTO
AGENZIA PROVINCIALE OPERE PUBBLICHE
SERVIZIO OPERE CIVILI
UFFICIO PROGETTAZIONE E DIREZIONE LAVORI

PROGETTO :

POLO MECCATRONICA: DEMOLIZIONE DEL CORPO B ED APPRONTAMENTO AREA PER NUOVI LABORATORI DI RICERCA E INNOVAZIONE

FASE PROGETTO :

PROGETTO ESECUTIVO

CATEGORIA :

ARCHITETTONICO

TITOLO TAVOLA:

CORPO B - PIANO INTERRATO, FONDAZIONI E PARTICOLARI MANUFATTI

SCALA :	FASE PROGETTO :	TIPO ELAB. :	CATEGORIA :	N° TAVOLA :	N° PROGR.	REVISIONE :
1 : 200	E	T	310	004	014	Luglio 2015

NOME FILE : 3880-ET310-004

DATA REDAZIONE :

COORDINATORE GRUPPO DI PROGETTAZIONE — ing. Marco GELMINI

PROGETTISTA ARCHITETTONICO — ing. Marco GELMINI

COLLABORATORE PROGETTO ARCHITETTONICO — geom. Paolo MAZZOLA - geom. Tiziano TESSADRI

PROGETTISTA IMPIANTI ELETTRICI ED IDRAULICI — ing. Ruggero Celva

COORDINATORE DELLA SICUREZZA IN FASE DI PROGETTAZIONE — ing. Mario Ruele

Visto / IL DIRETTORE DELL'UFFICIO :
ing. Marco GELMINI

Visto / IL DIRIGENTE:
arch. Claudio PISETTA