SEZIONE **E010.1** PROGR. 93.01 PARZ. 3.01

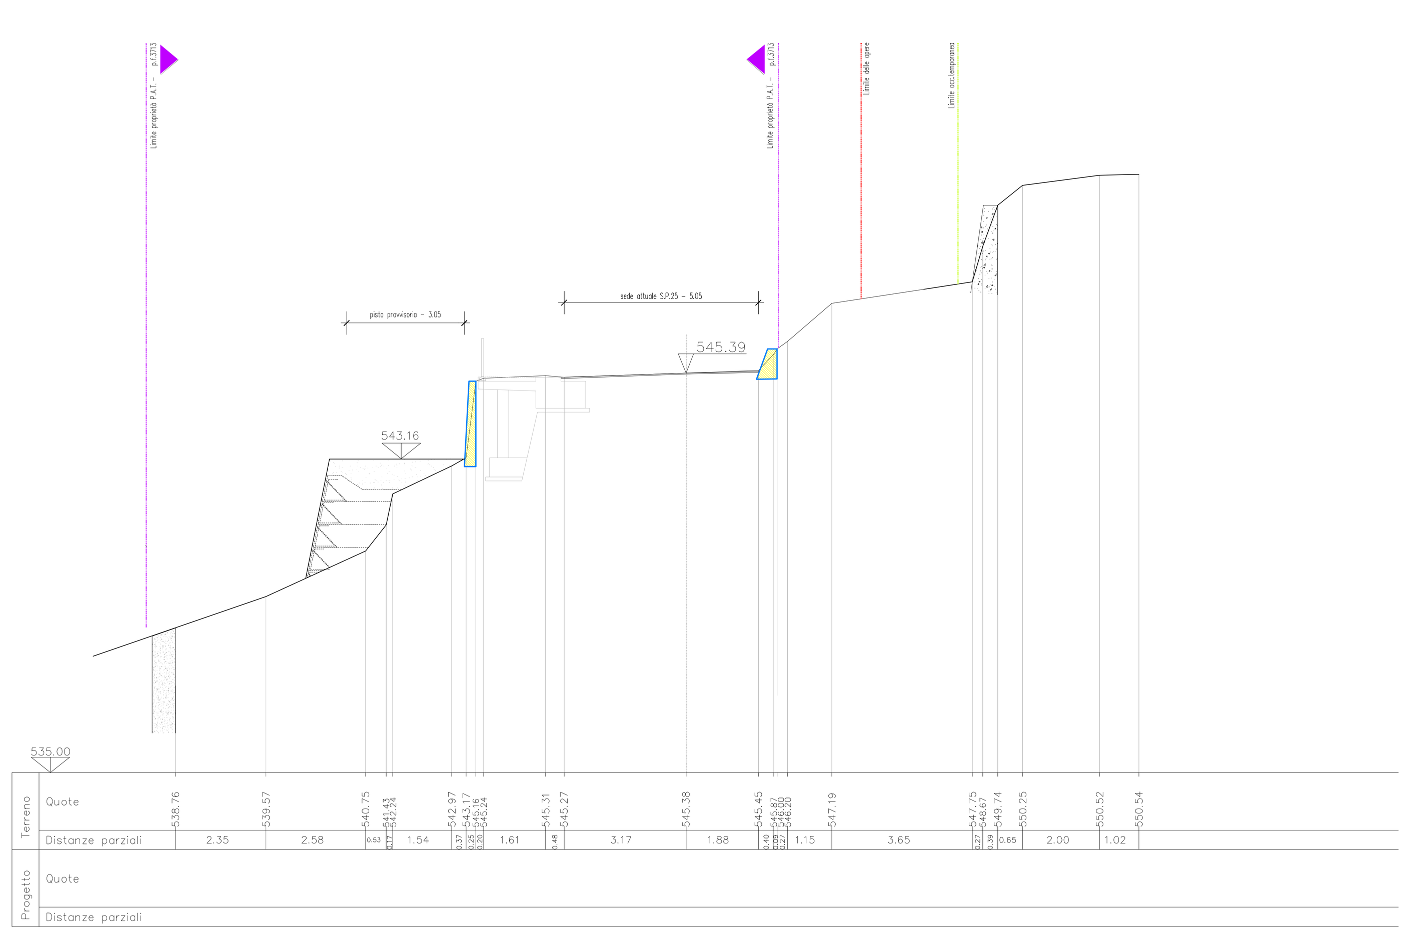

SEZIONE **E011** PROGR. 100.00 PARZ. 10.00

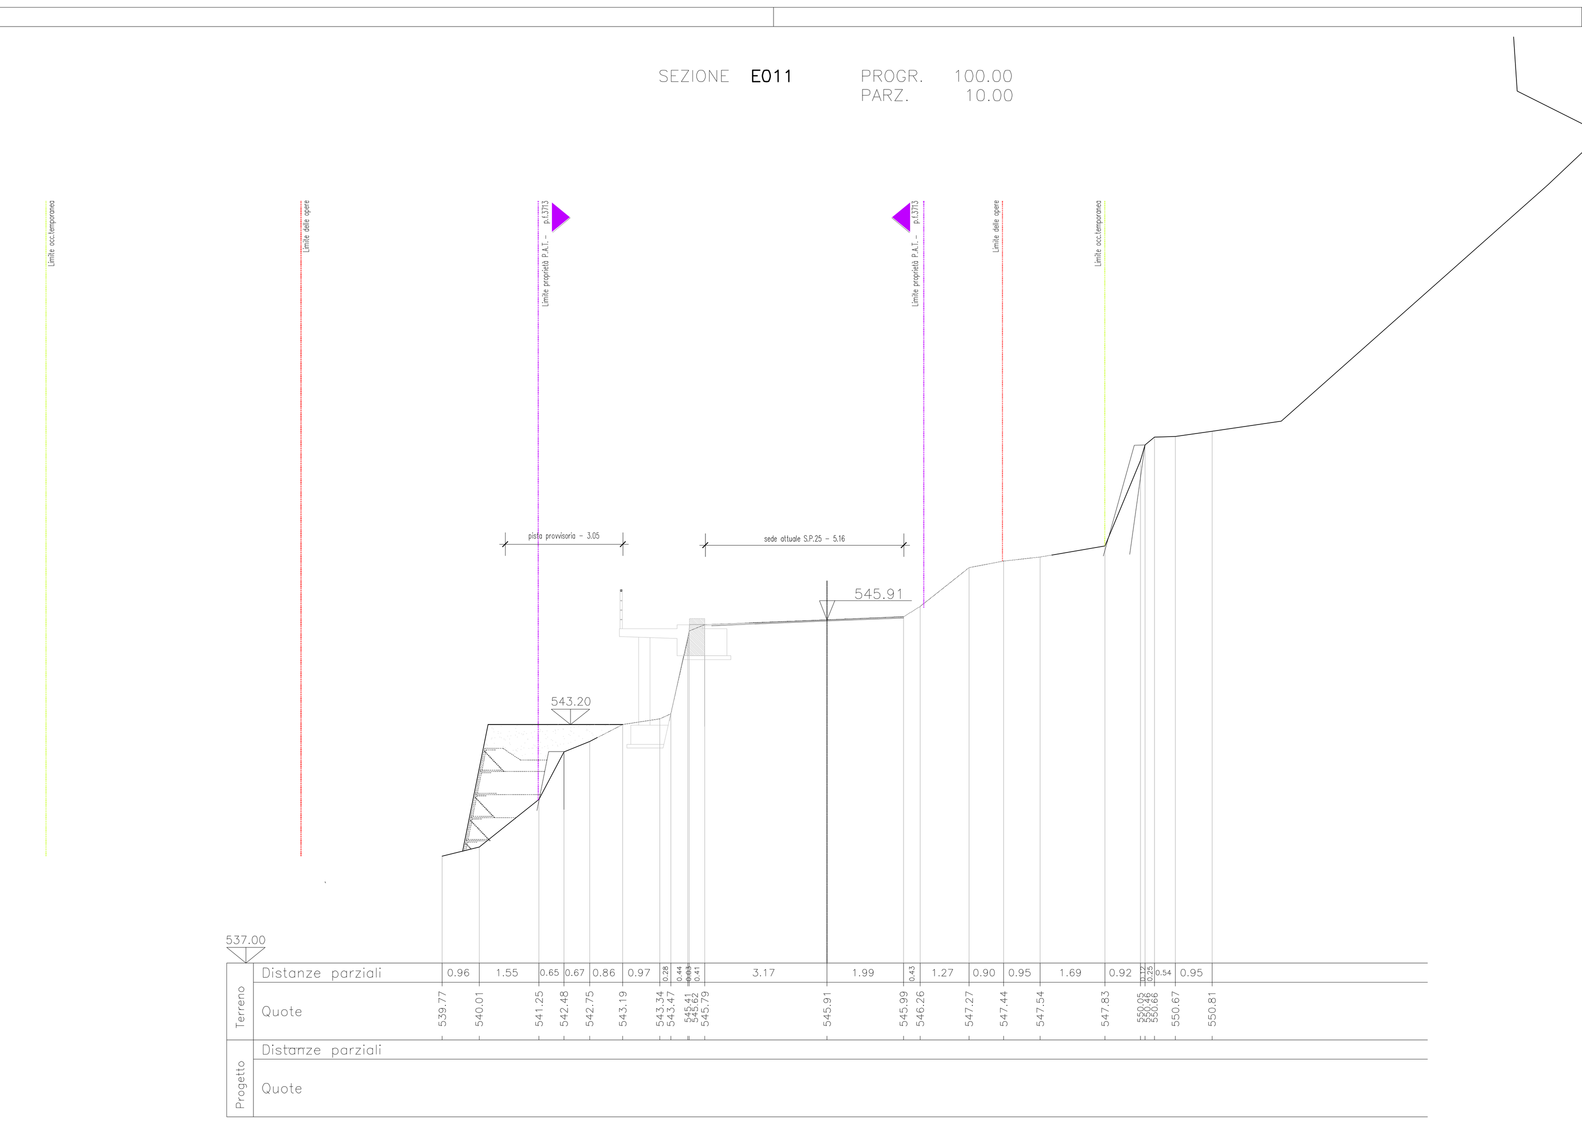

SEZIONE **E012** PROGR. 110.00 PARZ. 10.00

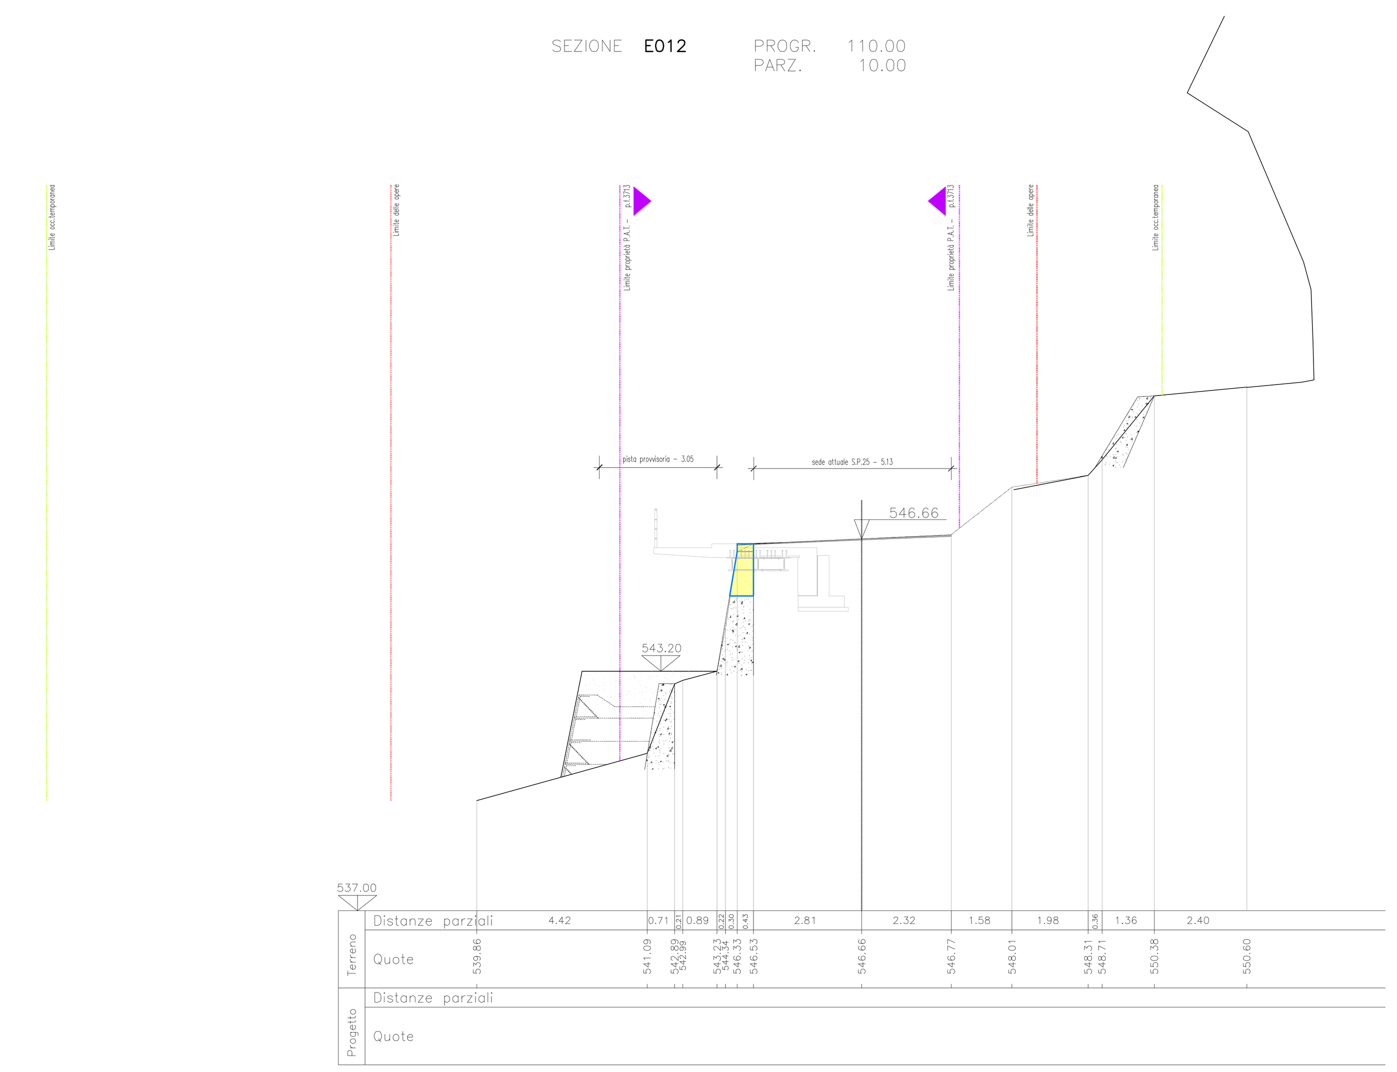

SEZIONE **E013** PROGR. 120.00 PARZ. 10.00

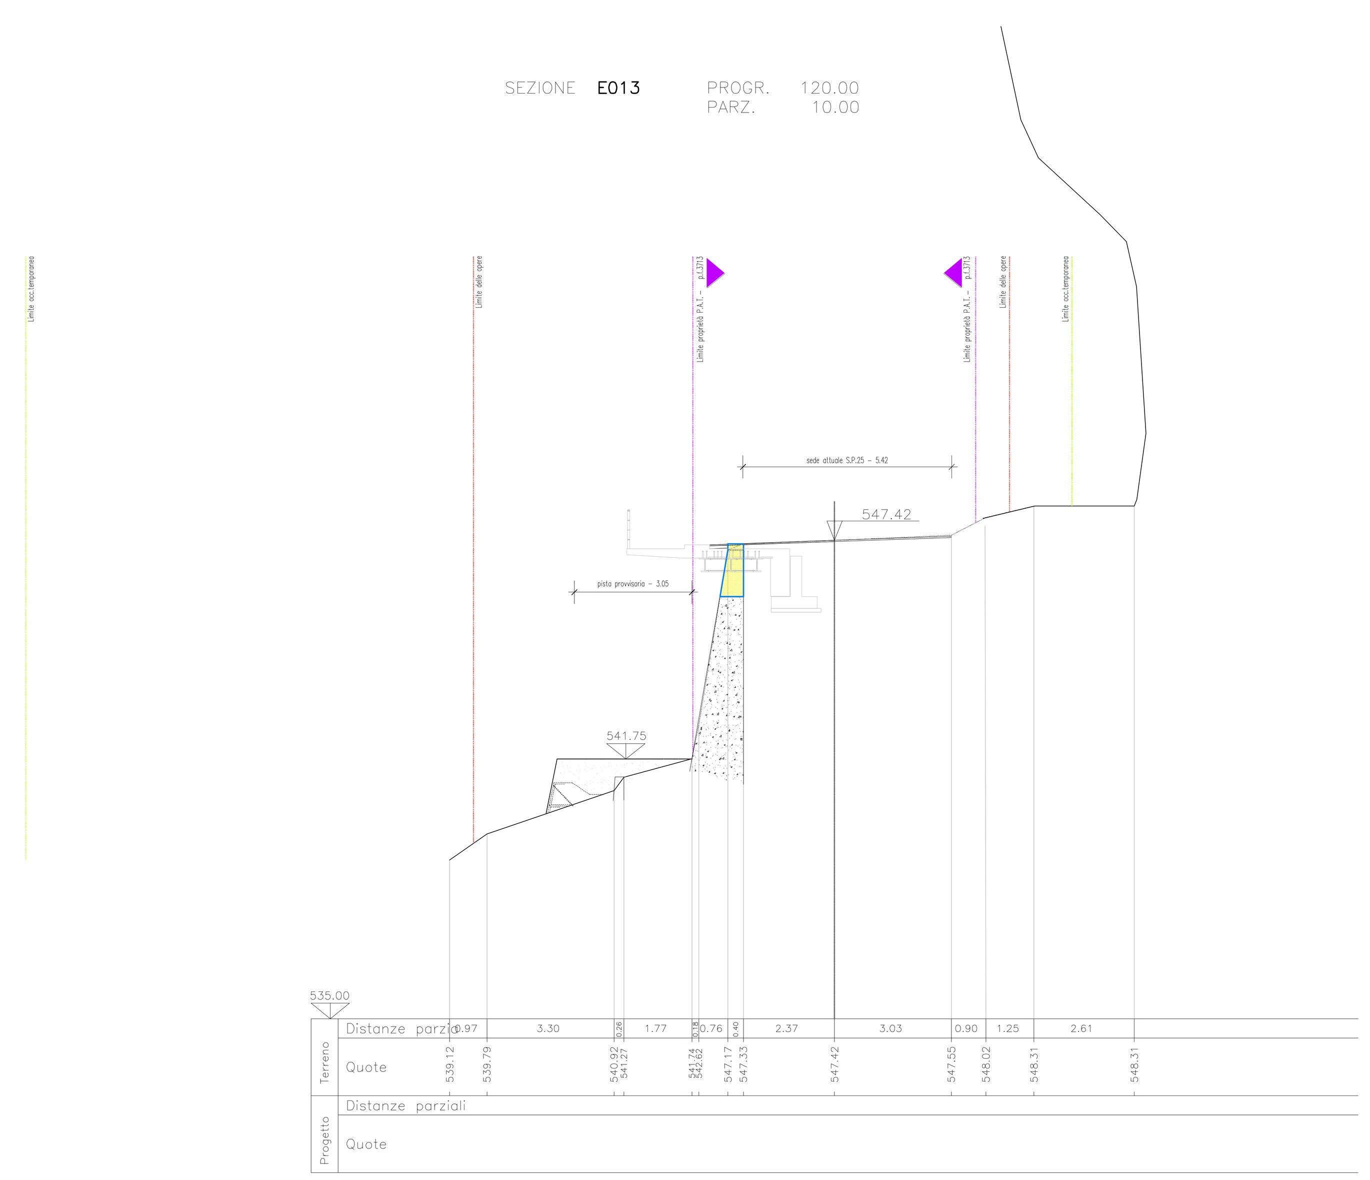

SEZIONE **E014** PROGR. 130.00 PARZ. 10.00

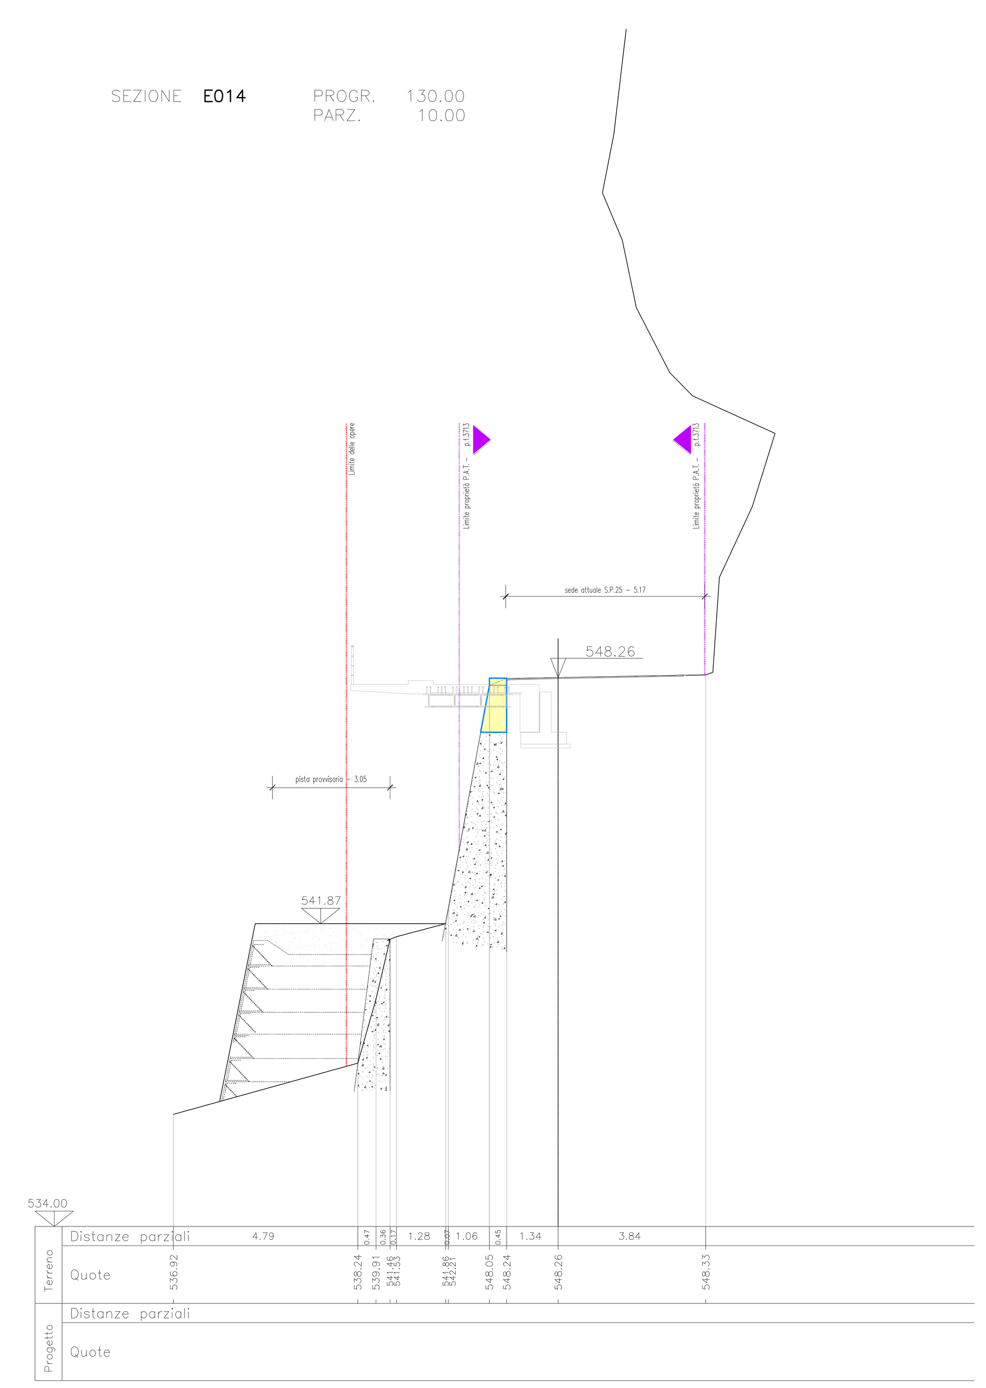

PROVINCIA AUTONOMA DI TRENTO

AGENZIA PROVINCIALE OPERE PUBBLICHE
SERVIZIO OPERE STRADALI E FERROVIARIE
Ufficio Strutture Stradali

OPERA N. 330
LAVORI DI SISTEMAZIONE E ALLARGAMENTO DELLA S.P. 25 DI GARNIGA
A COVELO DAL KM 4,300 AL KM 5,700 CIRCA.
PROGETTO ESECUTIVO

TITOLO TAVOLA :
SEZIONI
PISTA TERRE ARMATE

N. TAVOLA : E S 01 03
Agg. Num. : 1

DATA REDAZIONE: OTTOBRE 2011
DATA ULT. AGG.: MAGGIO 2012
SCALA : 1:100

PROGETTAZIONE :
PROGETTISTA :
Dott.Ing. Paolo Nicolussi Paolaz

COLLABORATORI INTERNI:
Ing. Alessio Bertò
Geom. Claudio Iori
Geom. Rosario Sala
Geom. Mario Moser
Geom. Emanuele Furlan

SUPPORTO ALLA PROGETTAZIONE :
ELABORAZIONI COMPUTERIZZATE, RILIEVI E CALCOLI STATICI:
Dott.Ing. Edoardo Iob
Ingegneri Consulenti associati I.C. S.r.l.

GEOLOGIA:
Dott.Geol. Mario Cavattoni

COORDINATORE PER LA SICUREZZA :
Dott.Ing. Raffaele Ferrari
Ingegneri Consulenti associati I.C. S.r.l.

SIGLA

Visto : IL DIRIGENTE :
Dott.Ing. Luciano Martorano

Visto : IL DIRIGENTE DELL'APOP:
dott. arch. Claudio Pisetta

TIMBRO :