SEZIONE E015 PROGR. 140.00 PARZ. 10.00

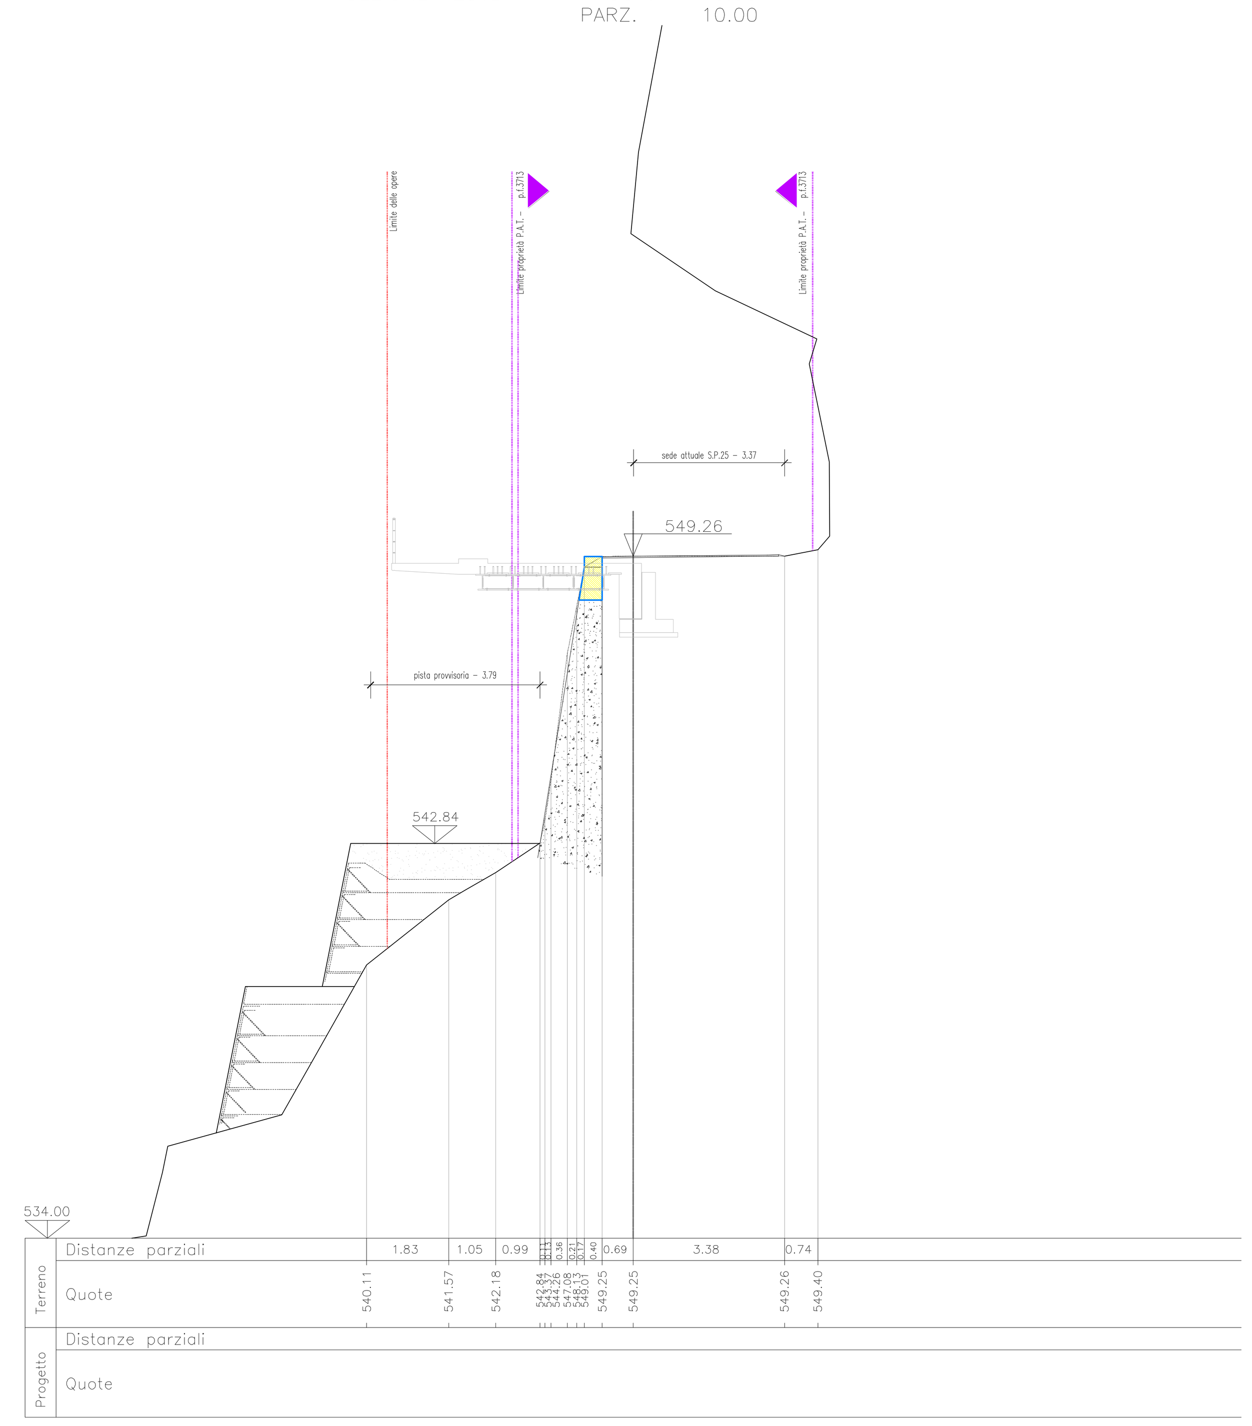

SEZIONE E016 PROGR. 150.00 PARZ. 10.00

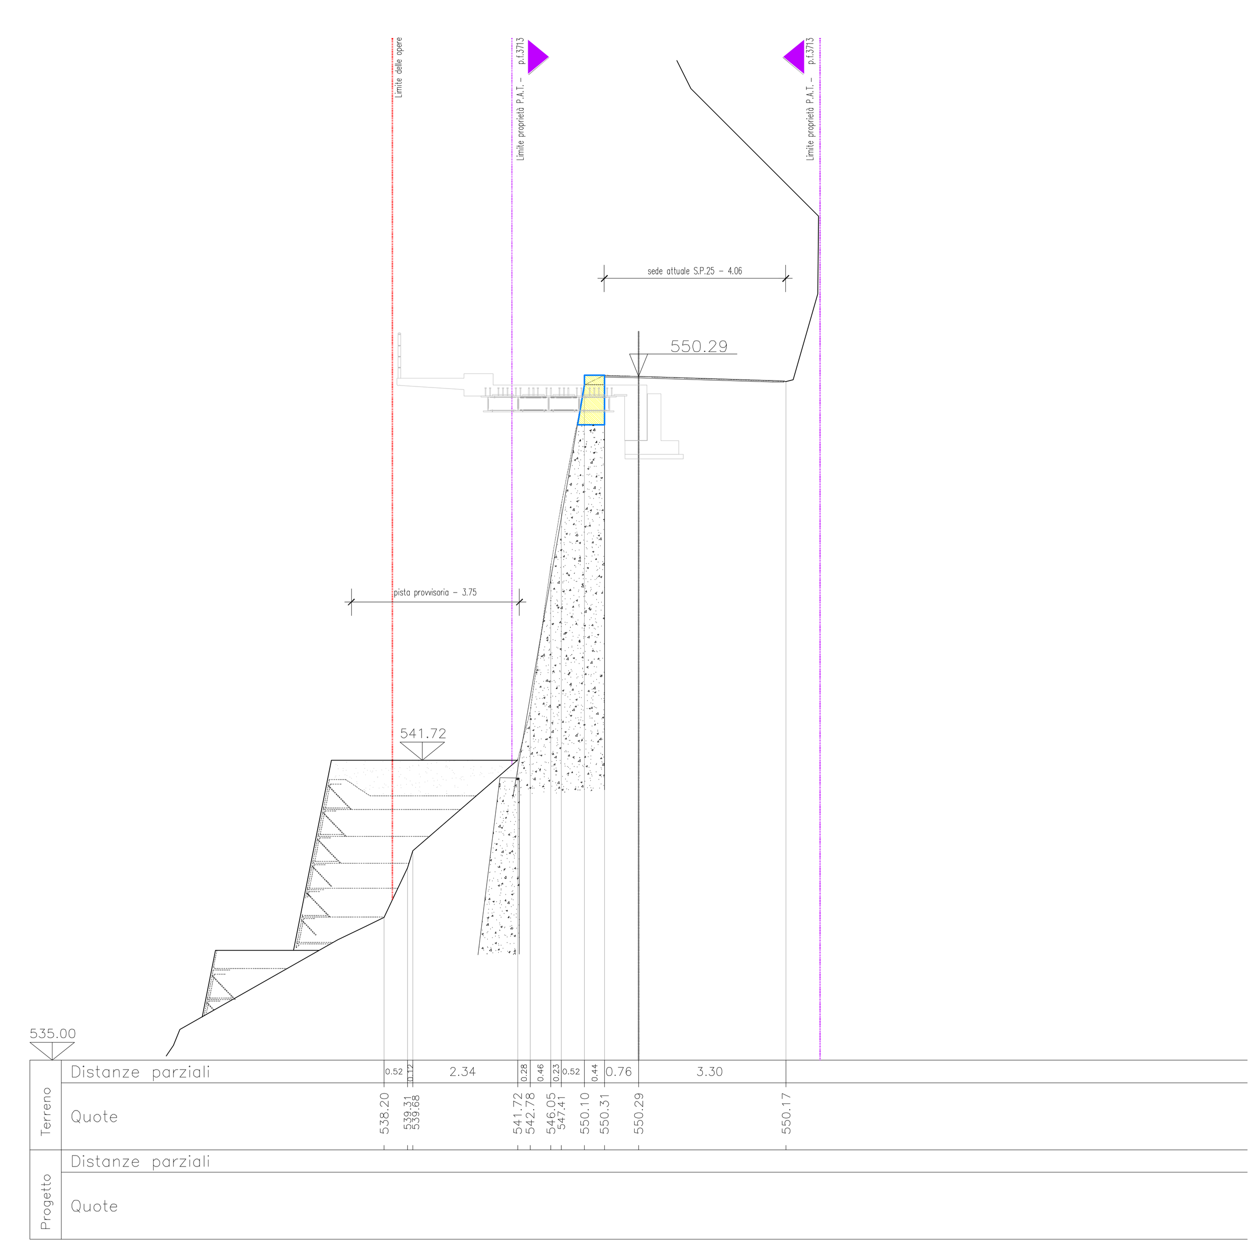

SEZIONE E017 PROGR. 160.00 PARZ. 10.00

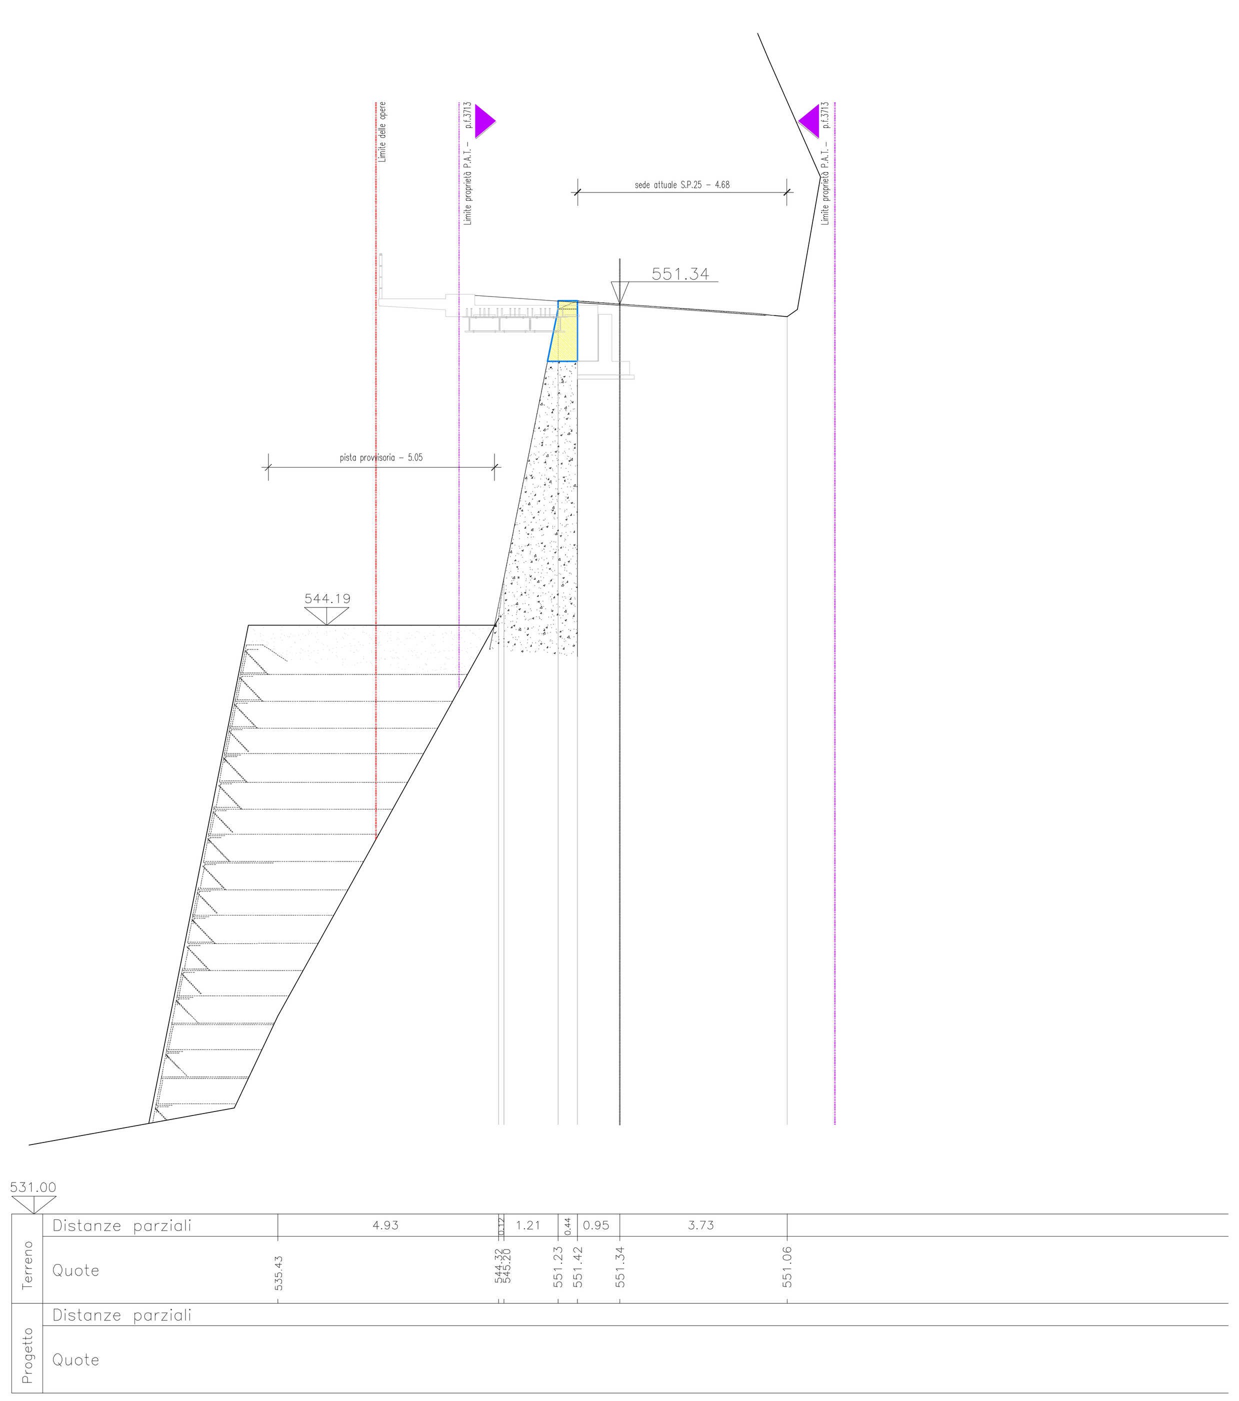

PROVINCIA AUTONOMA DI TRENTO

AGENZIA PROVINCIALE OPERE PUBBLICHE
SERVIZIO OPERE STRADALI E FERROVIARIE
Ufficio Strutture Stradali

OPERA N. 330
LAVORI DI SISTEMAZIONE E ALLARGAMENTO DELLA S.P. 25 DI GARNIGA
A COVELO DAL KM 4,300 AL KM 5,700 CIRCA.
PROGETTO ESECUTIVO

TITOLO TAVOLA :
SEZIONI
PISTA TERRE ARMATE

N. TAVOLA : E S 01 04
Agg. Num. : 1

DATA REDAZIONE: OTTOBRE 2011 | DATA ULT. AGG.: MAGGIO 2012 | SCALA : 1:100

PROGETTAZIONE :
PROGETTISTA : Dott.Ing. Paolo Nicolussi Paolaz
COLLABORATORI INTERNI:
Ing. Alessio Bertò
Geom. Claudio Iori
Geom. Rosario Sala
Geom. Mario Moser
Geom. Emanuele Furlan

SUPPORTO ALLA PROGETTAZIONE : SIGLA
ELABORAZIONI COMPUTERIZZATE, RILIEVI E CALCOLI STATICI:
Dott.Ing. Edoardo Iob
Ingegneri Consulenti associati I.C. S.r.l.
GEOLOGIA: Dott.Geol. Mario Cavattoni
COORDINATORE PER LA SICUREZZA : Dott.Ing. Raffaele Ferrari
Ingegneri Consulenti associati I.C. S.r.l.

Visto : IL DIRIGENTE : Dott.Ing. Luciano Martorano
Visto : IL DIRIGENTE DELL'APOP: dott. arch. Claudio Pisetta
TIMBRO :