


PLANIMETRIA DI DETTAGLIO

COLLEGAMENTO
ANCONA ROVERI – CARES

Scala 1:1000

LEGENDA

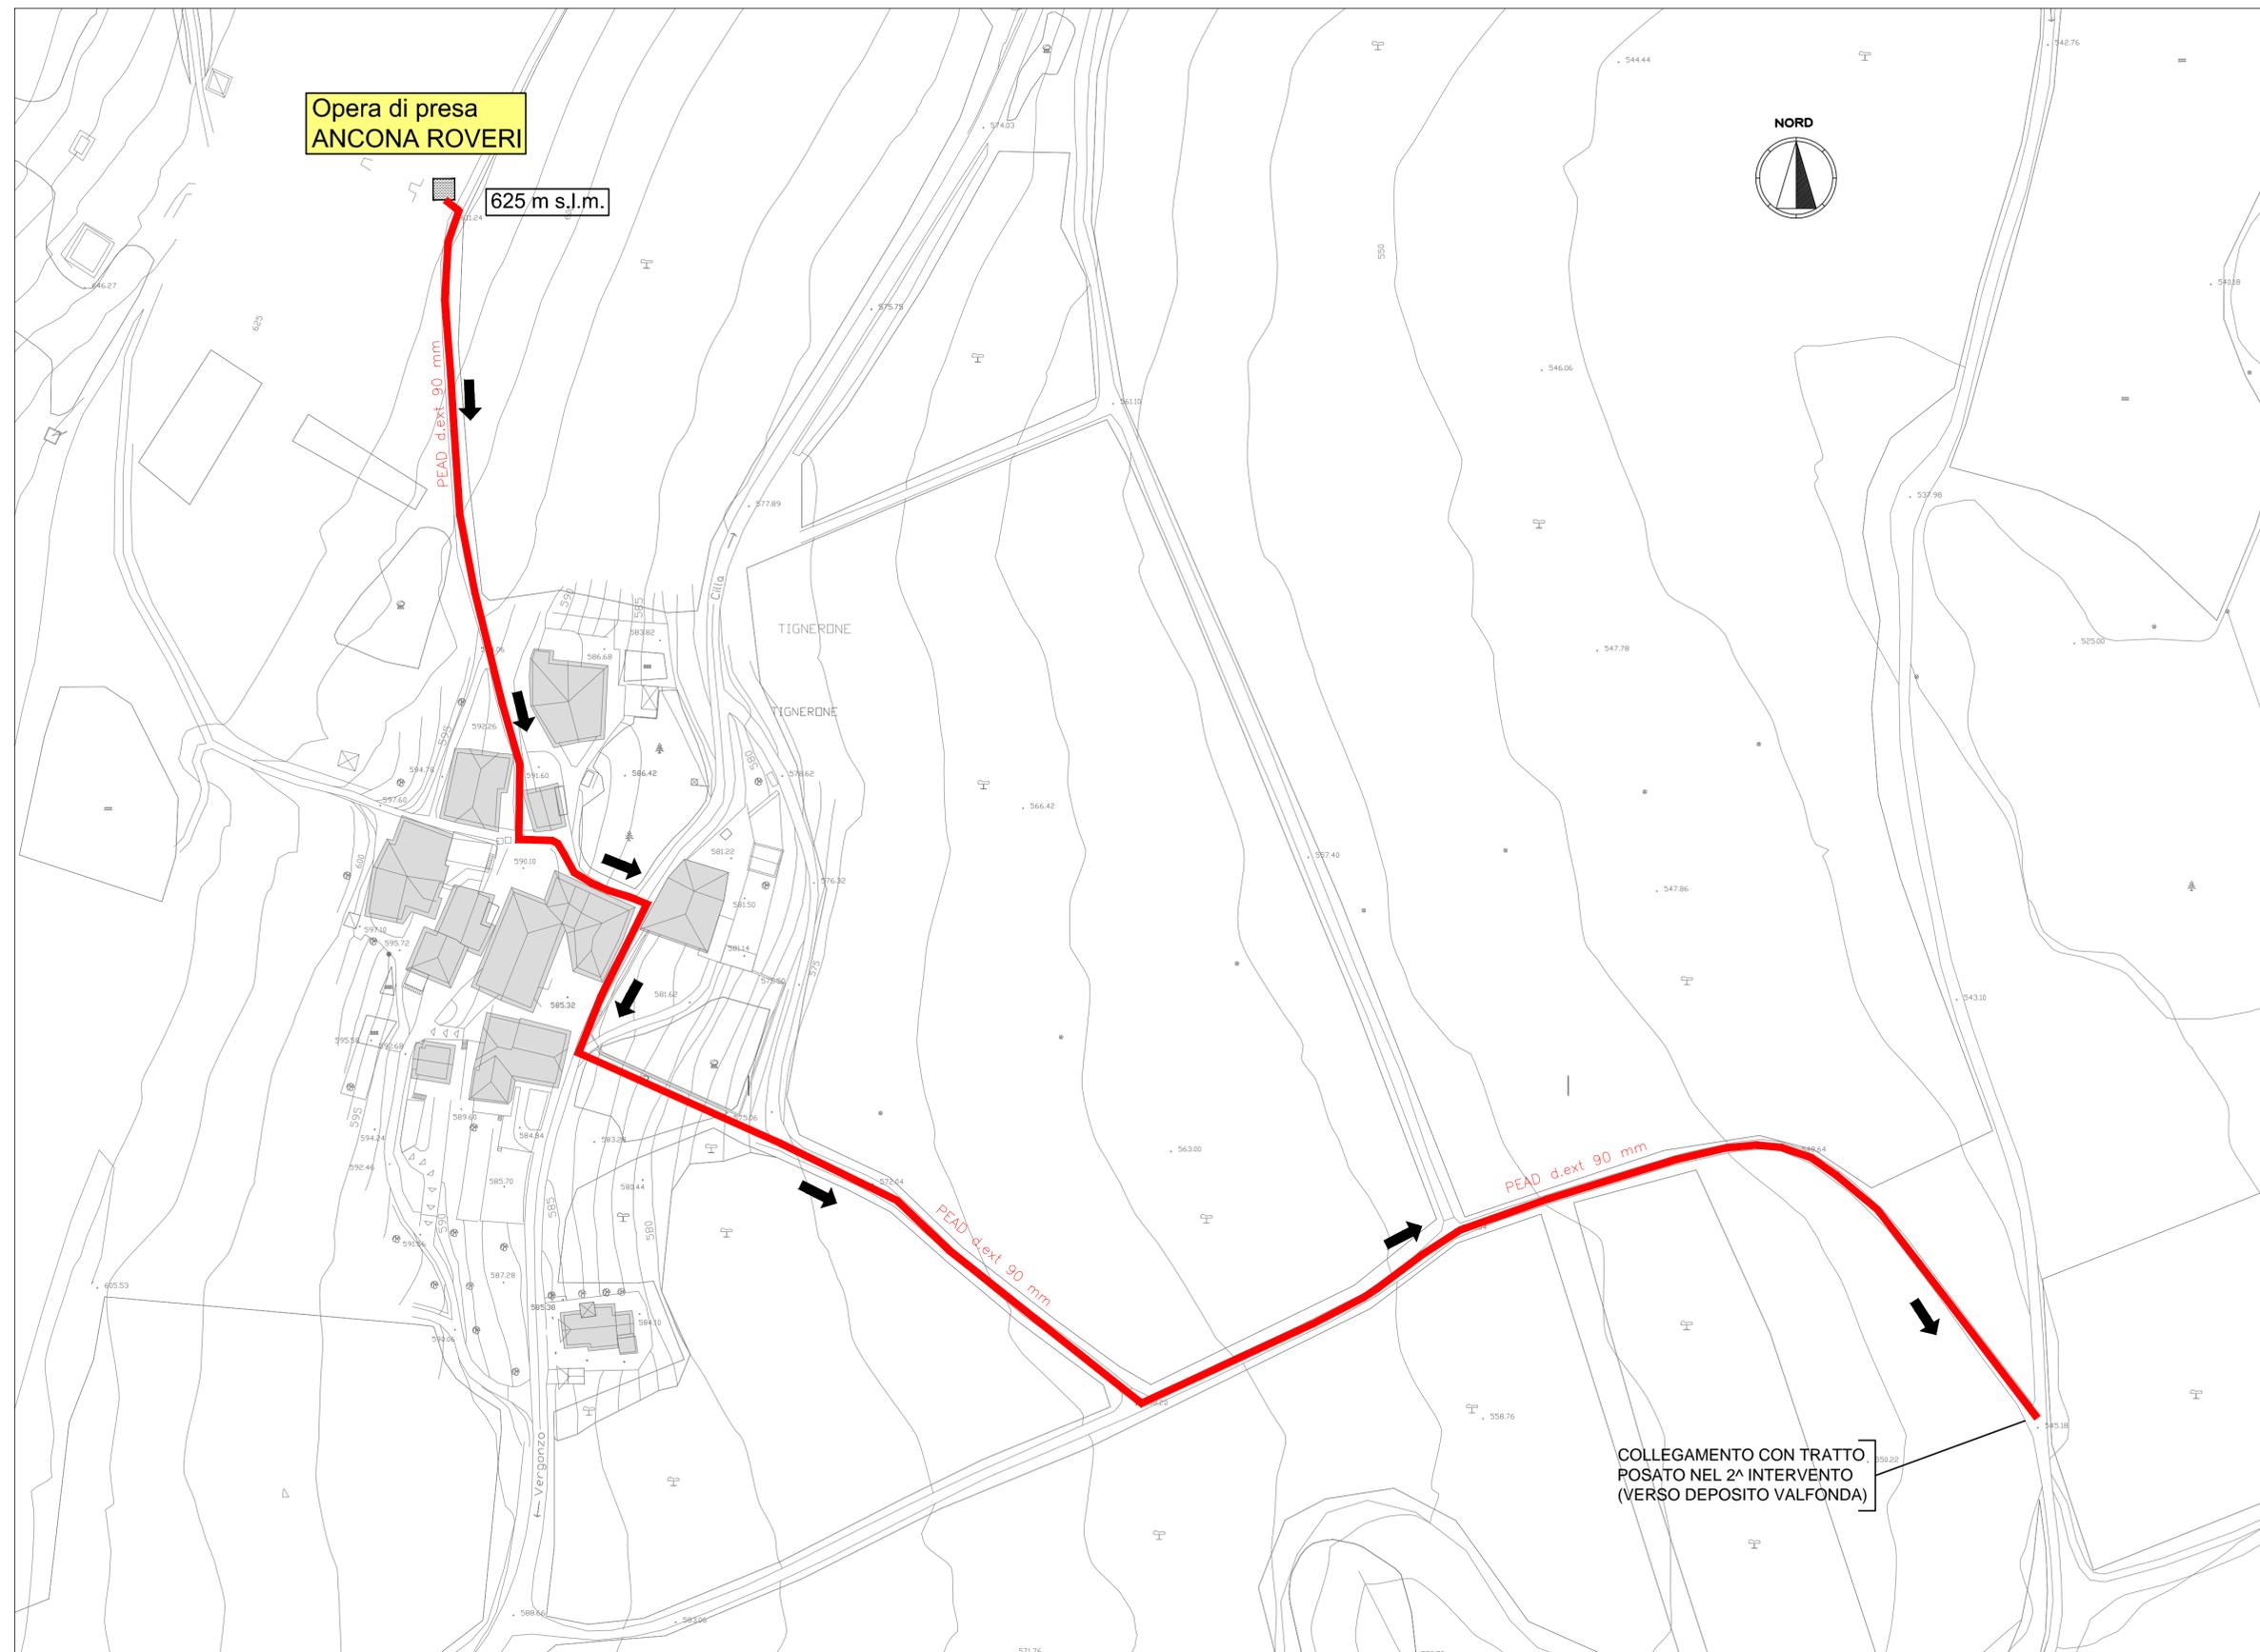

PROVINCIA AUTONOMA DI TRENTO
COMUNE DI BLEGGIO INFERIORE

LAVORI DI RIFACIMENTO DELLE RETI
IDROPOTABILI E FOGNARIE DELLE FRAZIONI
DI DIVREDO - SANTA CROCE - VILLA DI BLEGGIO
DEL COMUNE DI BLEGGIO INFERIORE
- 3^a INTERVENTO -

STUDIO TECNICO

Stenico
via G.B. Sichi, 45
tel. e fax:
0465.771043
cell.
335.6053005



DOTT. ING. GIANFRANCO
PEDERZOLLI

PROGETTO ESECUTIVO

progettisti:
DOTT. ING. GIANFRANCO PEDERZOLLI
DOTT. ING. PAOLO ROSATTI

committente:
COMUNE DI BLEGGIO INFERIORE

firma:



GRUPPO INGEGNERIA E SERVIZI
STUDIO TECNICO ASSOCIATO
TRENTO - Via Bolzano 19H - tel. 0461 991112
PONTE ARCHE - Via Sallustiana 38 - tel. 0465 701035

Ing. Paolo Rosatti
Arch. Claudio Salizzoni

data:
GIUGNO 2007

aggiornamenti:
1. MAGGIO 2011
2.
3.

tavola:
ACQUEDOTTO
Planimetria di dettaglio collegamento
O.d.P. Ancona Roveri - dep. Cares
Stato di progetto

scala:
1:1000

n. tavola:
A06

COLLEGAMENTO CON TRATTO
POSATO NEL 2^a INTERVENTO
(VERSO DEPOSITO VALFONDA)