

il progettista arch. Alessandro Vergot
indirizzo via Cesare Battisti n 130
38056 Levico Terme TN

cellulare 0039 3493411415
e-mail a.vergot@opra22.it



il progettista

committente Levico Terme s.p.a. e
LevicoFin. s.r.l.
ubicazione via Vittorio Emanuele n10
38056 Levico Terme TN
titolo progetto ampliamento stabilimento termale
di Levico Terme

il proprietario

stato disegno
**stato di
progetto**
titolo tavola
sezioni

tavola

10



data
luglio 2018

scala


A1@1:250
0 10m

spazio riservato all'ufficio


planimetria di riferimento

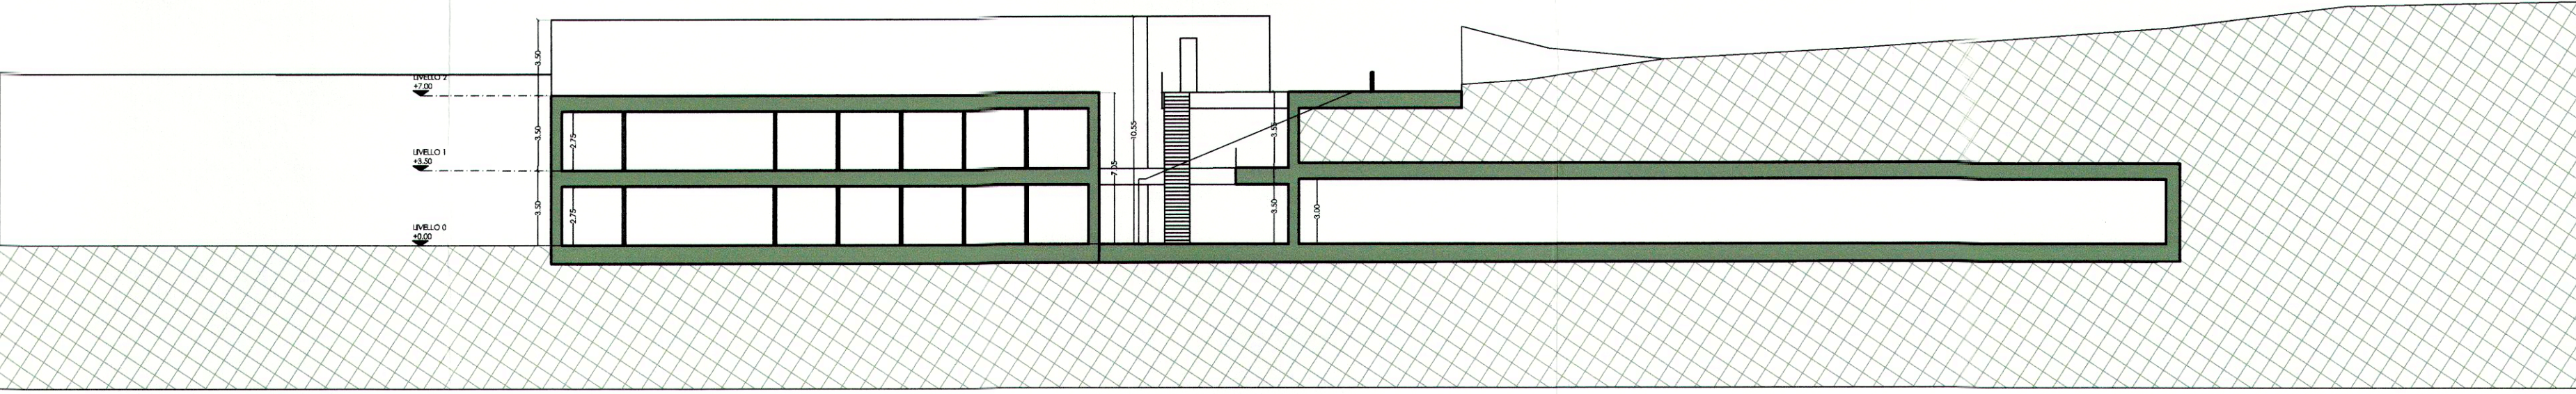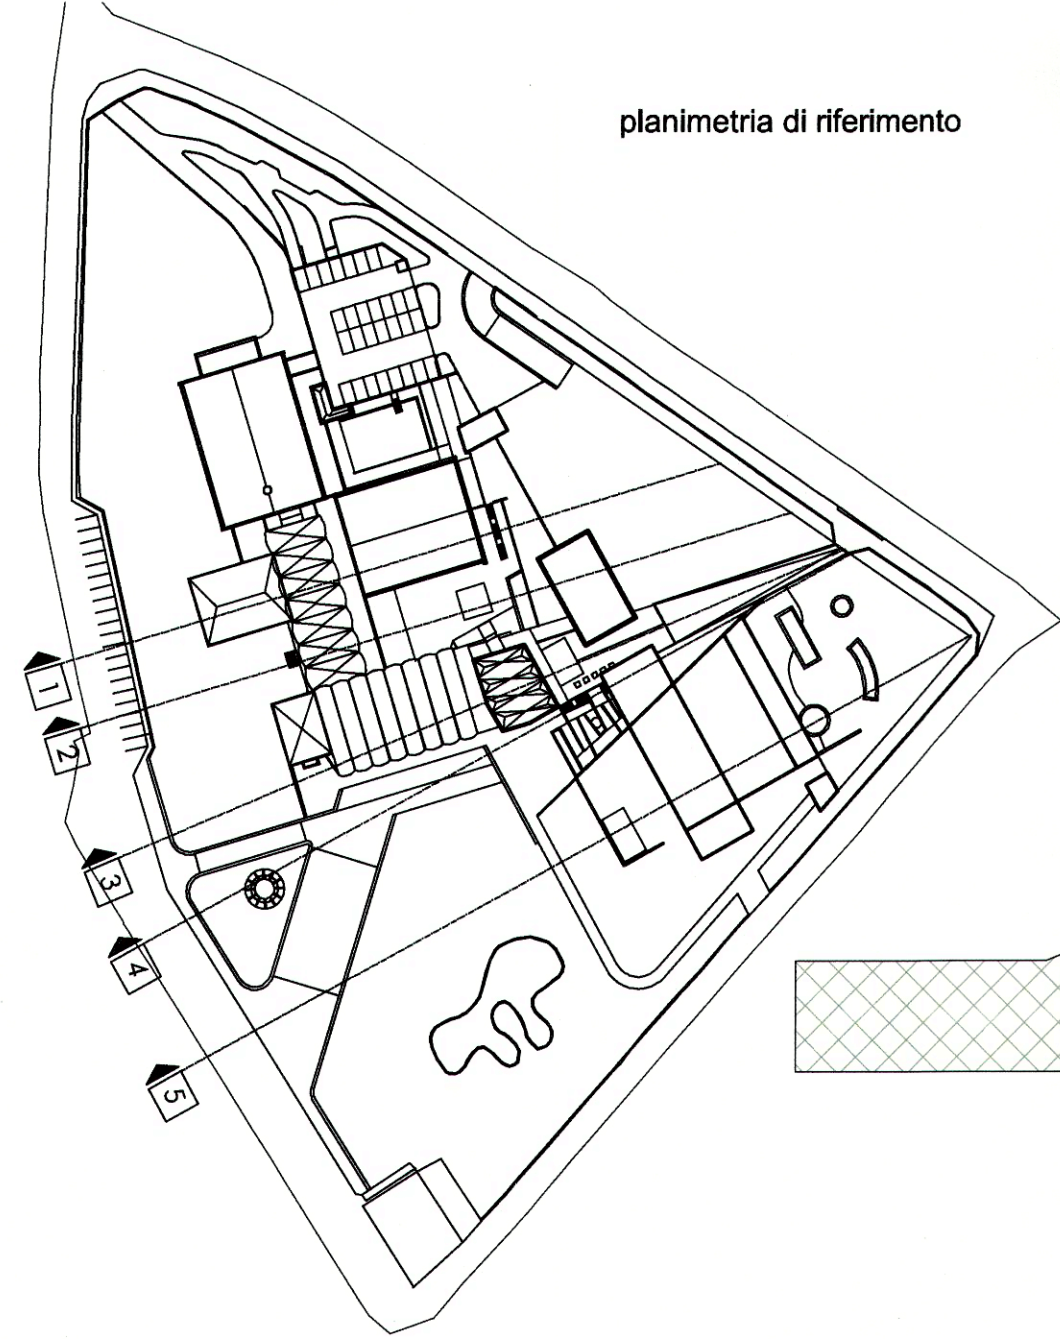


sezione 1 _scala 1:250

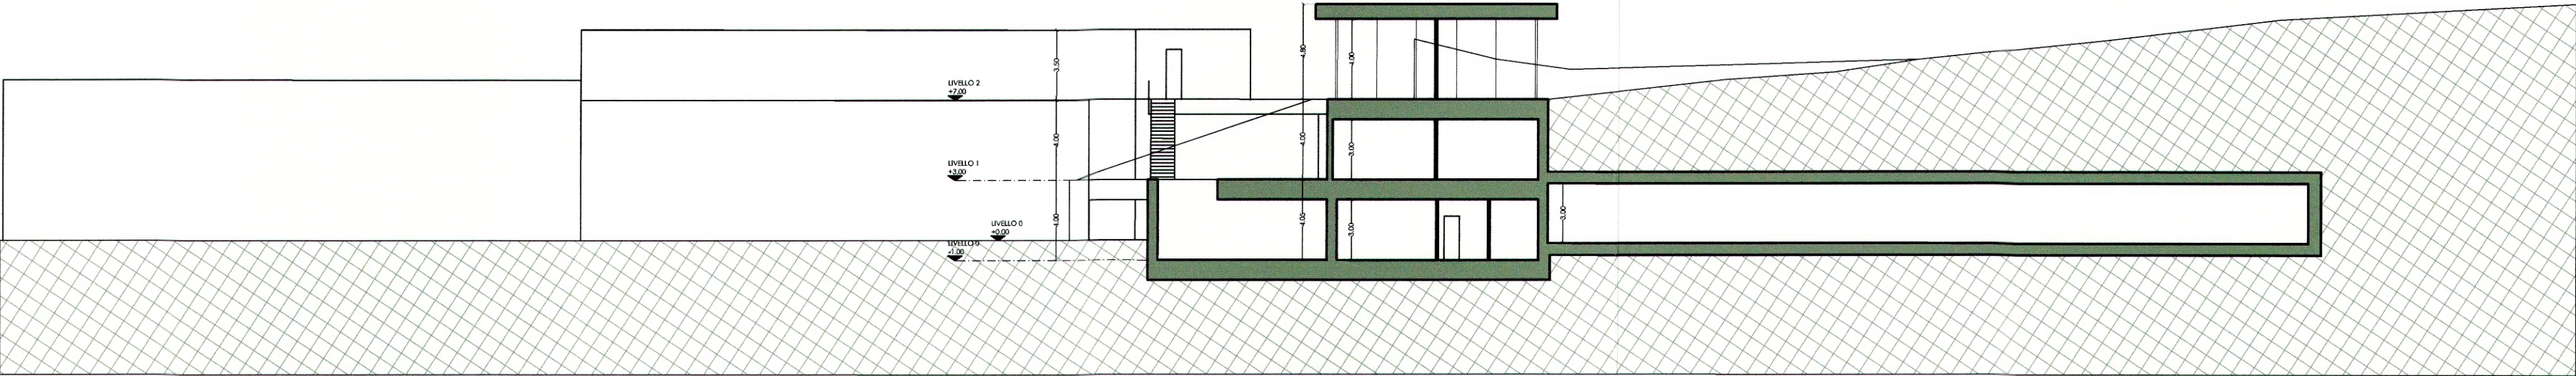


sezione 2 _scala 1:250

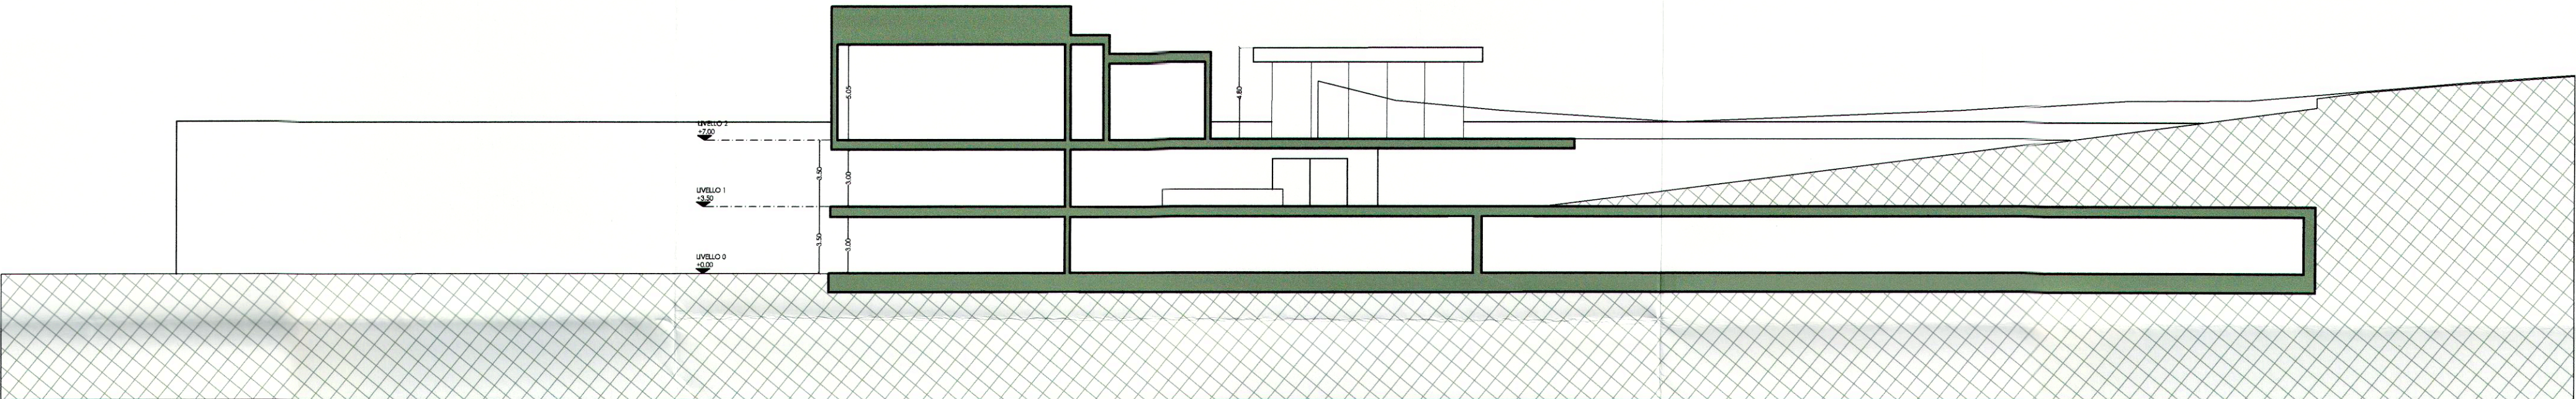

sezione 3 _scala 1:250

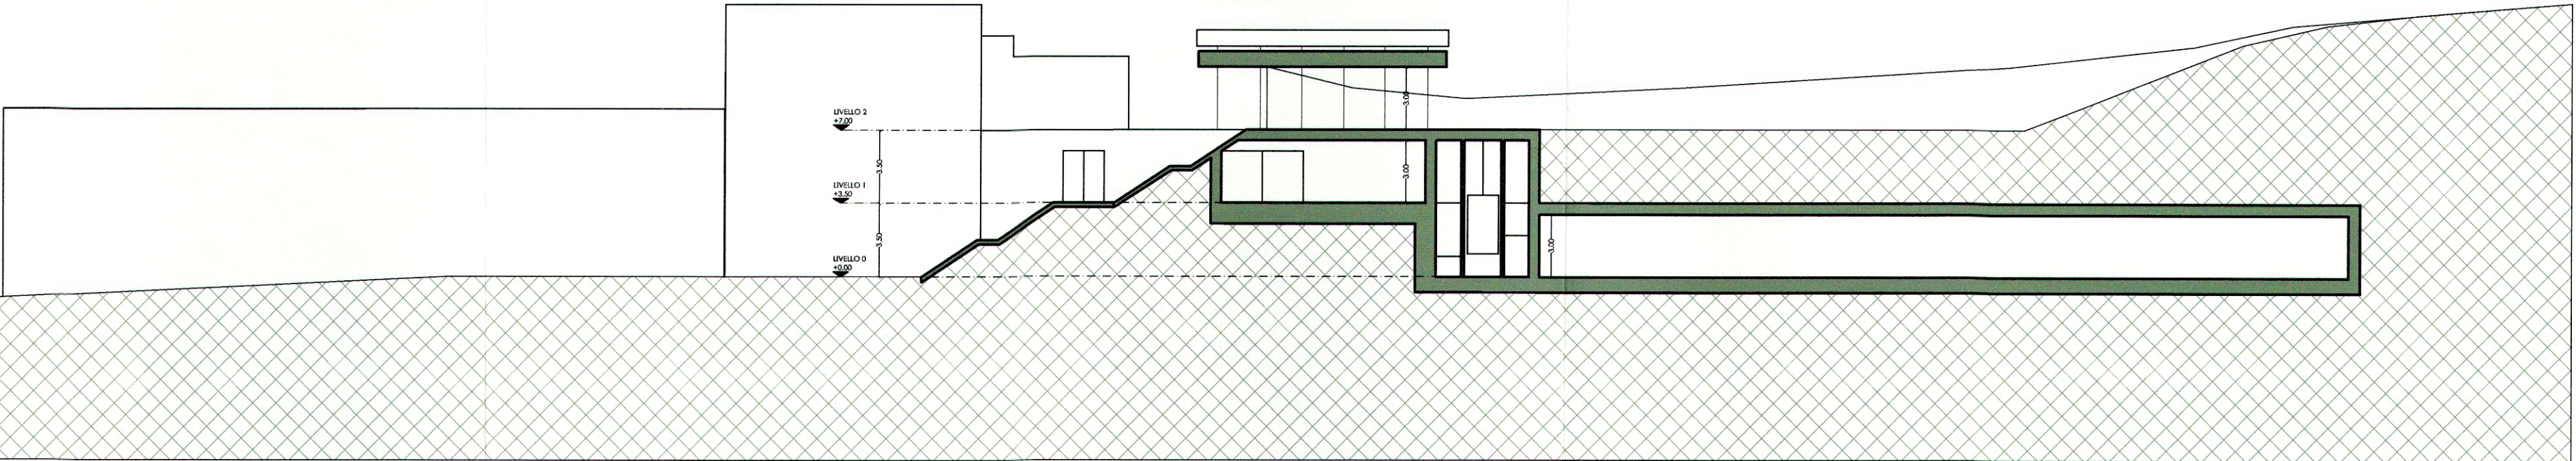

sezione 4 _scala 1:250

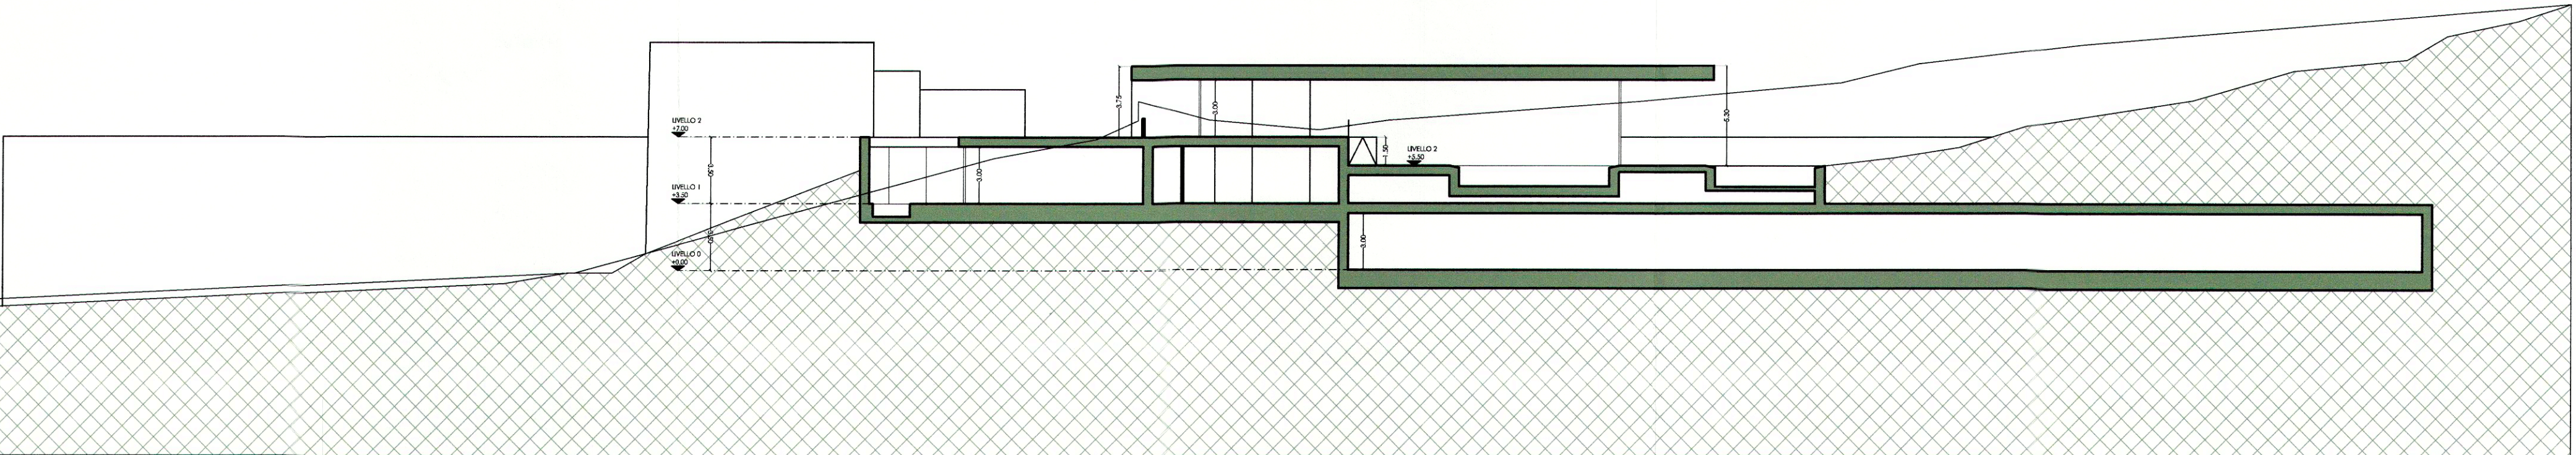

sezione 5 _scala 1:250