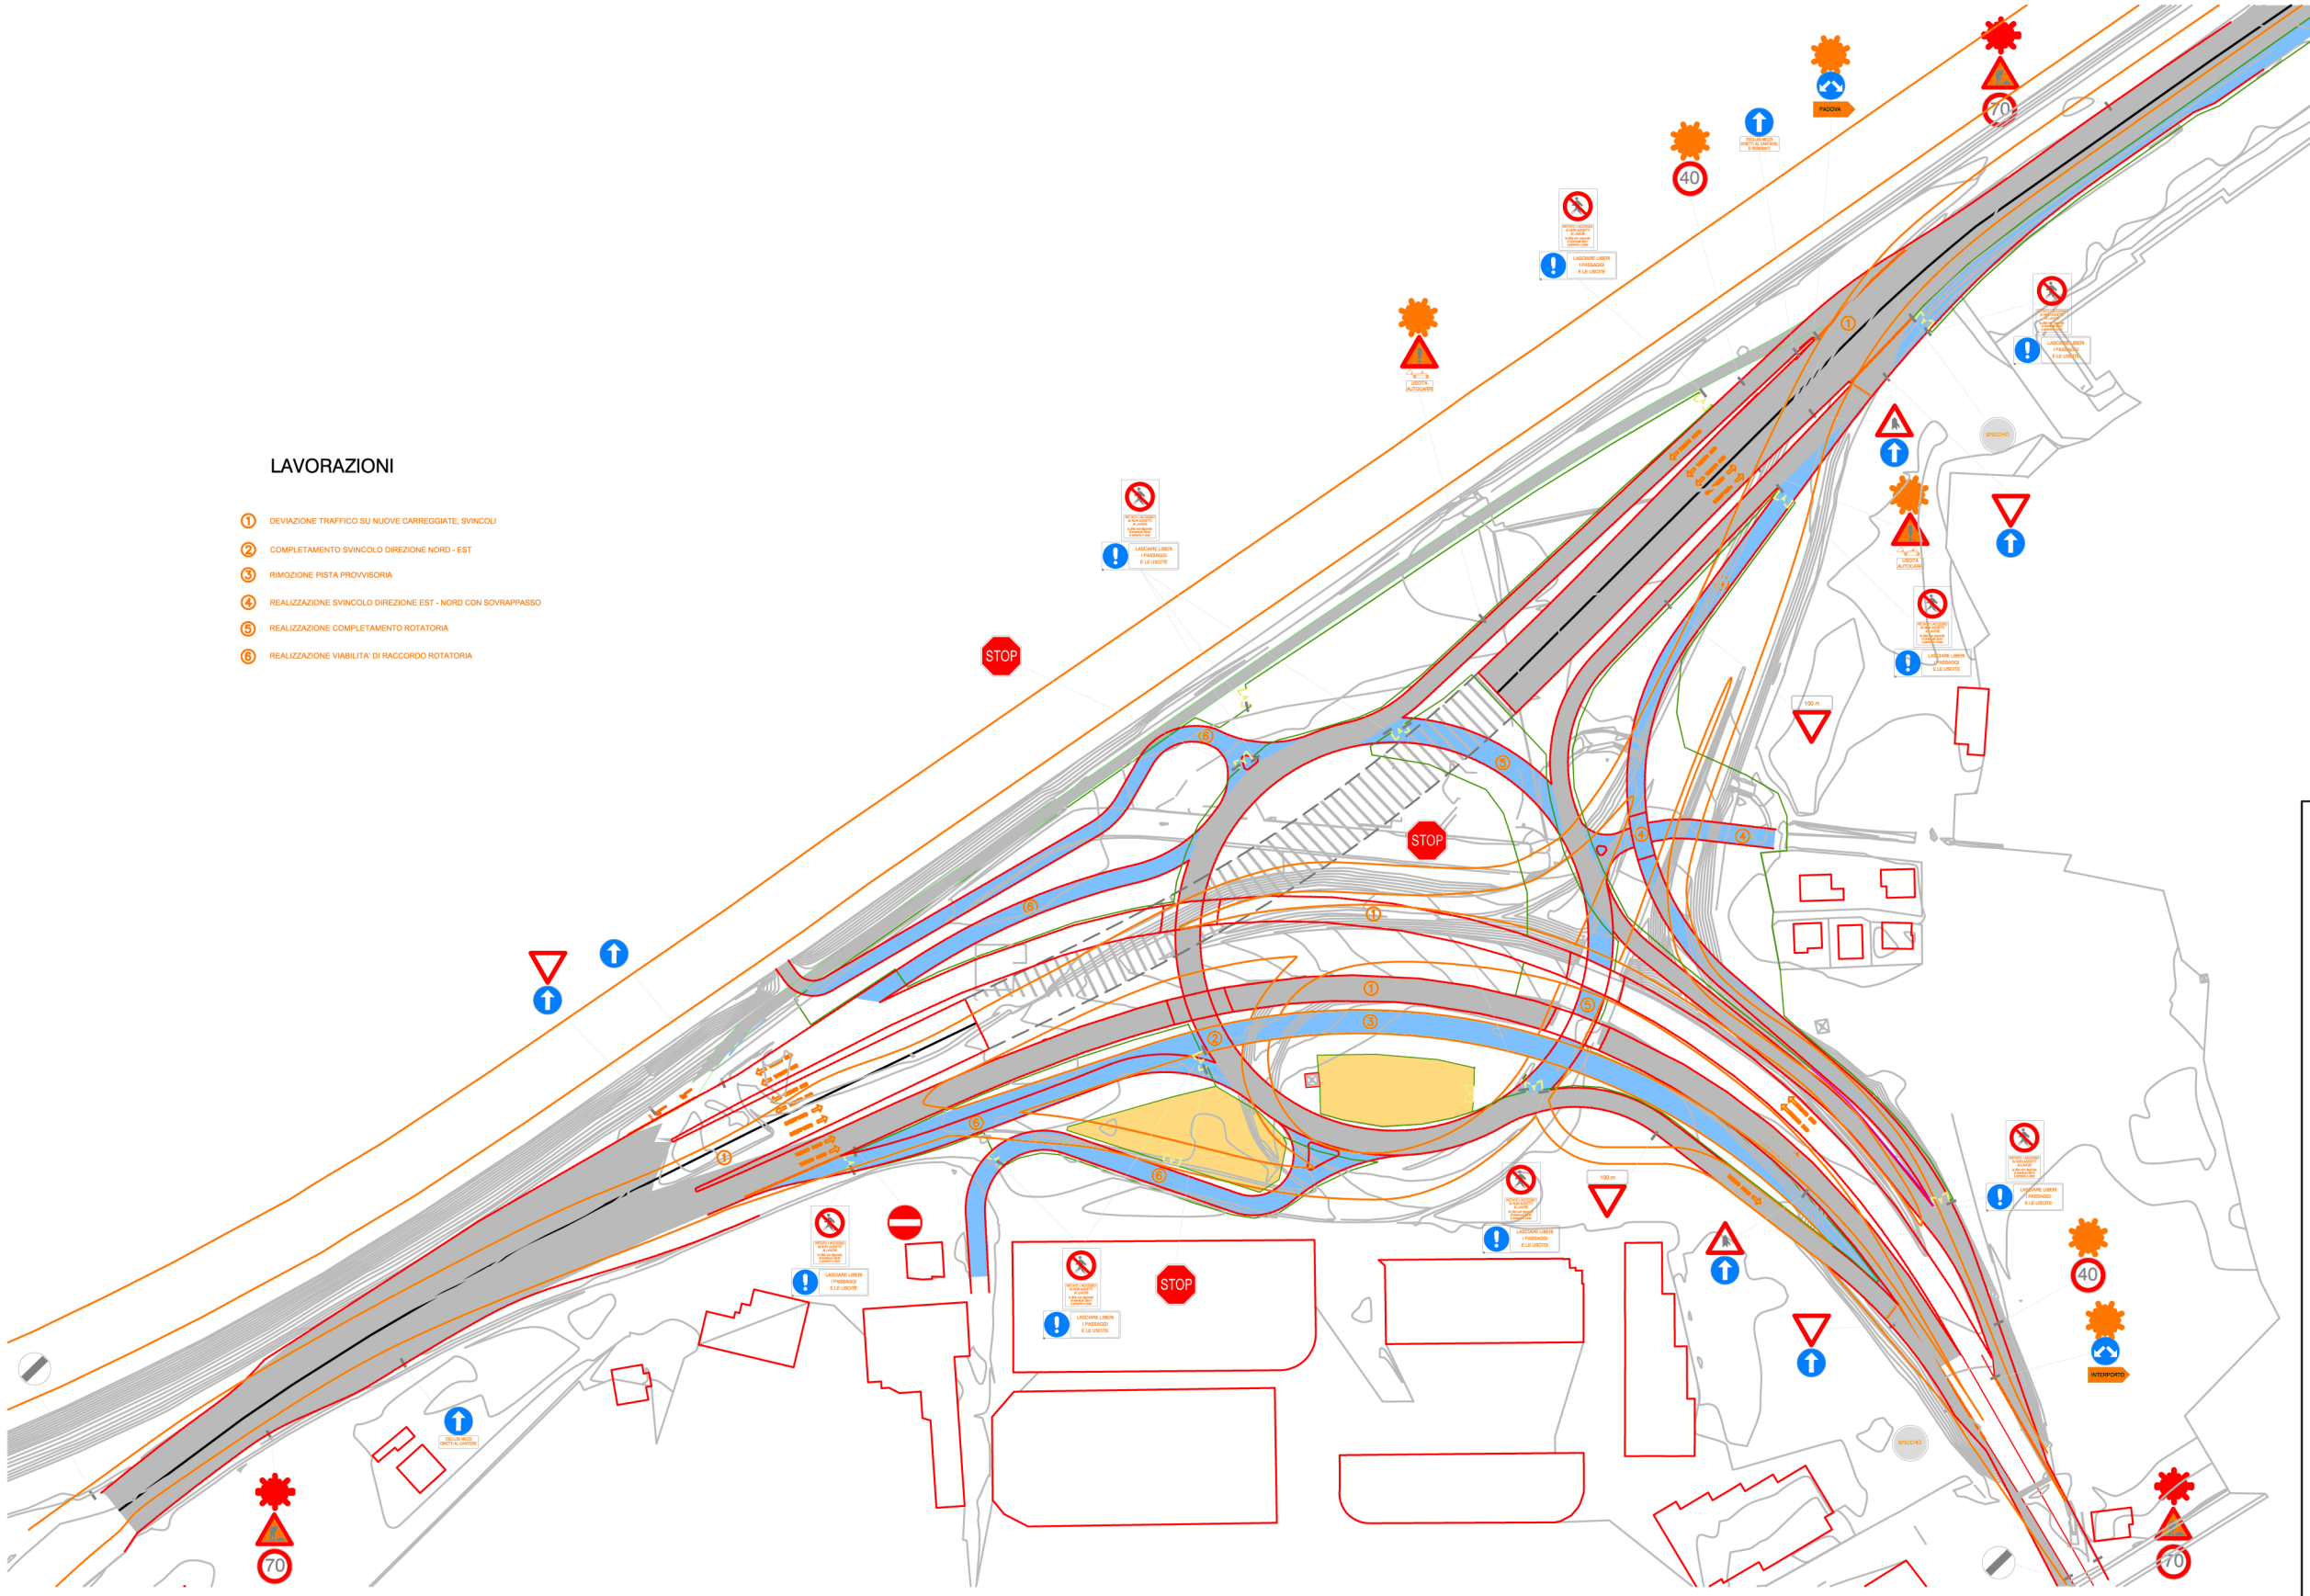

PROVINCIA AUTONOMA DI TRENTO

DIPARTIMENTO LAVORI PUBBLICI, TRASPORTI E RETI
SERVIZIO OPERE STRADALI

PROGETTO DEFINITIVO PER LO SVINCOLO FRA LA TANGENZIALE DI TRENTO E LA S.P. N. 235 DELL'INTERPORTO

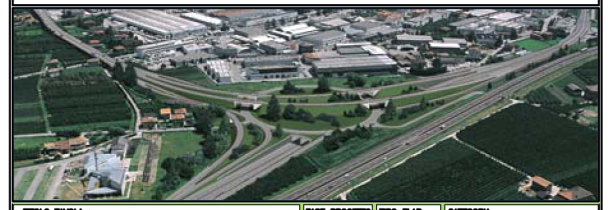

TITOLO TAVOLA :
Planimetria viabilità durante la quinta fase

FASE PROGETTO	TIPO ELAB.	CATEGORIA
D	T	420
PARTE D'OPERA	N° PROG.	REVISIONE / SCALA
	35	0 / 1:1000

REDAZIONE:

DATA REDAZIONE: 20.8.2007

PROGETTAZIONE
PROGETTISTA :
Dott.Ing. Paolo NICOLUSSI PAOLAZ

COORDINAMENTO :
Dott.Ing. Matteo PRAVDA
Geom. Rosario SALA
Geom. Claudio IORI

RESPONSABILE INTERNO
VALUTAZIONE IMPATTO ACUSTICO :
Geom. Luciano Mattevi
Perito Fabrizio Gerola

ESPROPRIAZIONI :
Dott.Ing. Piergiorgio RECH
Geom. Emanuele FURLAN

COLLABORATORI
GEOLOGIA:
Dott.Geol. Claudio VALLE

PROGETTAZIONE STRADALE:
Dott.Ing. Nicola ALESSANDRINI

OPERE STRUTTURALI E GEOTECNICHE:
Dott.Ing. Alessandro SMANIOTTO

RILIEVI TOPOGRAFICI E FRAZIONAMENTI :
Dott.Arch. Paolo PEDRON

PIANO DI SICUREZZA E COORDINAMENTO :
Dott.Ing. Roberto GAZZI

IMPIANTI TECNOLOGICI :
Dott.Ing. Paolo PALMIERI

COPIA N.:

Visto IL DIRIGENTE GENERALE
Dott. Ing. Raffaele DE COL

Visto IL SOSTITUTO DEL DIRIGENTE
Dott. Ing. Luciano MARTORANO

TIMBRO :

NOME FILE: DT_420_30_0

PLOTTAGGIO: Stesco.ctb

N° PAT: 1980