


N. 19 - PRIMARIA "O. FERRARI" LEDRO LOC. ENGUISO - VIA MARCONI, 2.

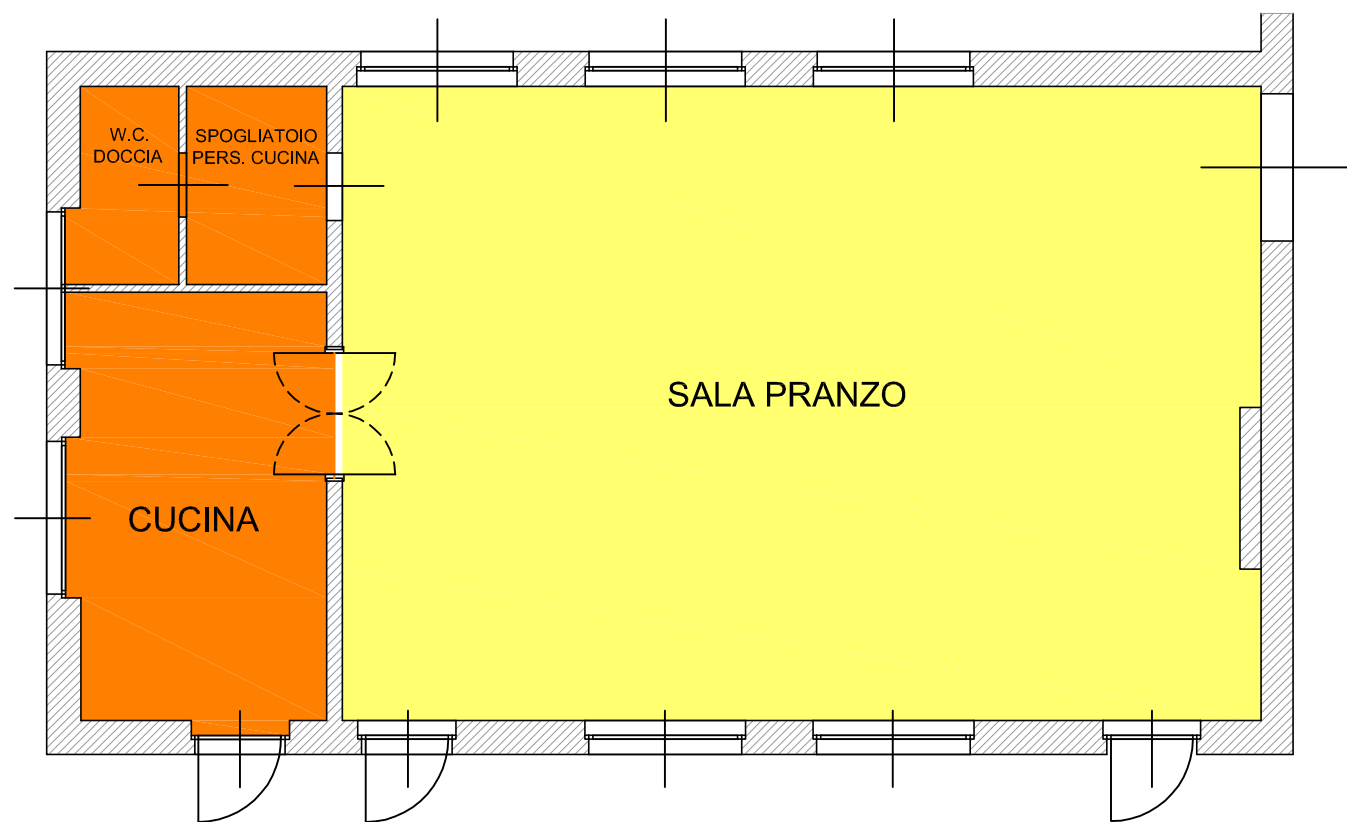

PIANTA LOCALI - PIANO SEMINTERRATO

Scala 1: 100 (1 m. = 1 m.)

LEGENDA

- SUPERFICIE SALA PRANZO = mq. 101,3
- SUPERFICIE ALTRI LOCALI = mq. 28,1