


N. 06 - PRIMARIA PIETRAMURATA (PIAZZA MERCATO).

PIANTA LOCALI - PIANO RIALZATO
Scala 1: 100 (1m = 1 m.)

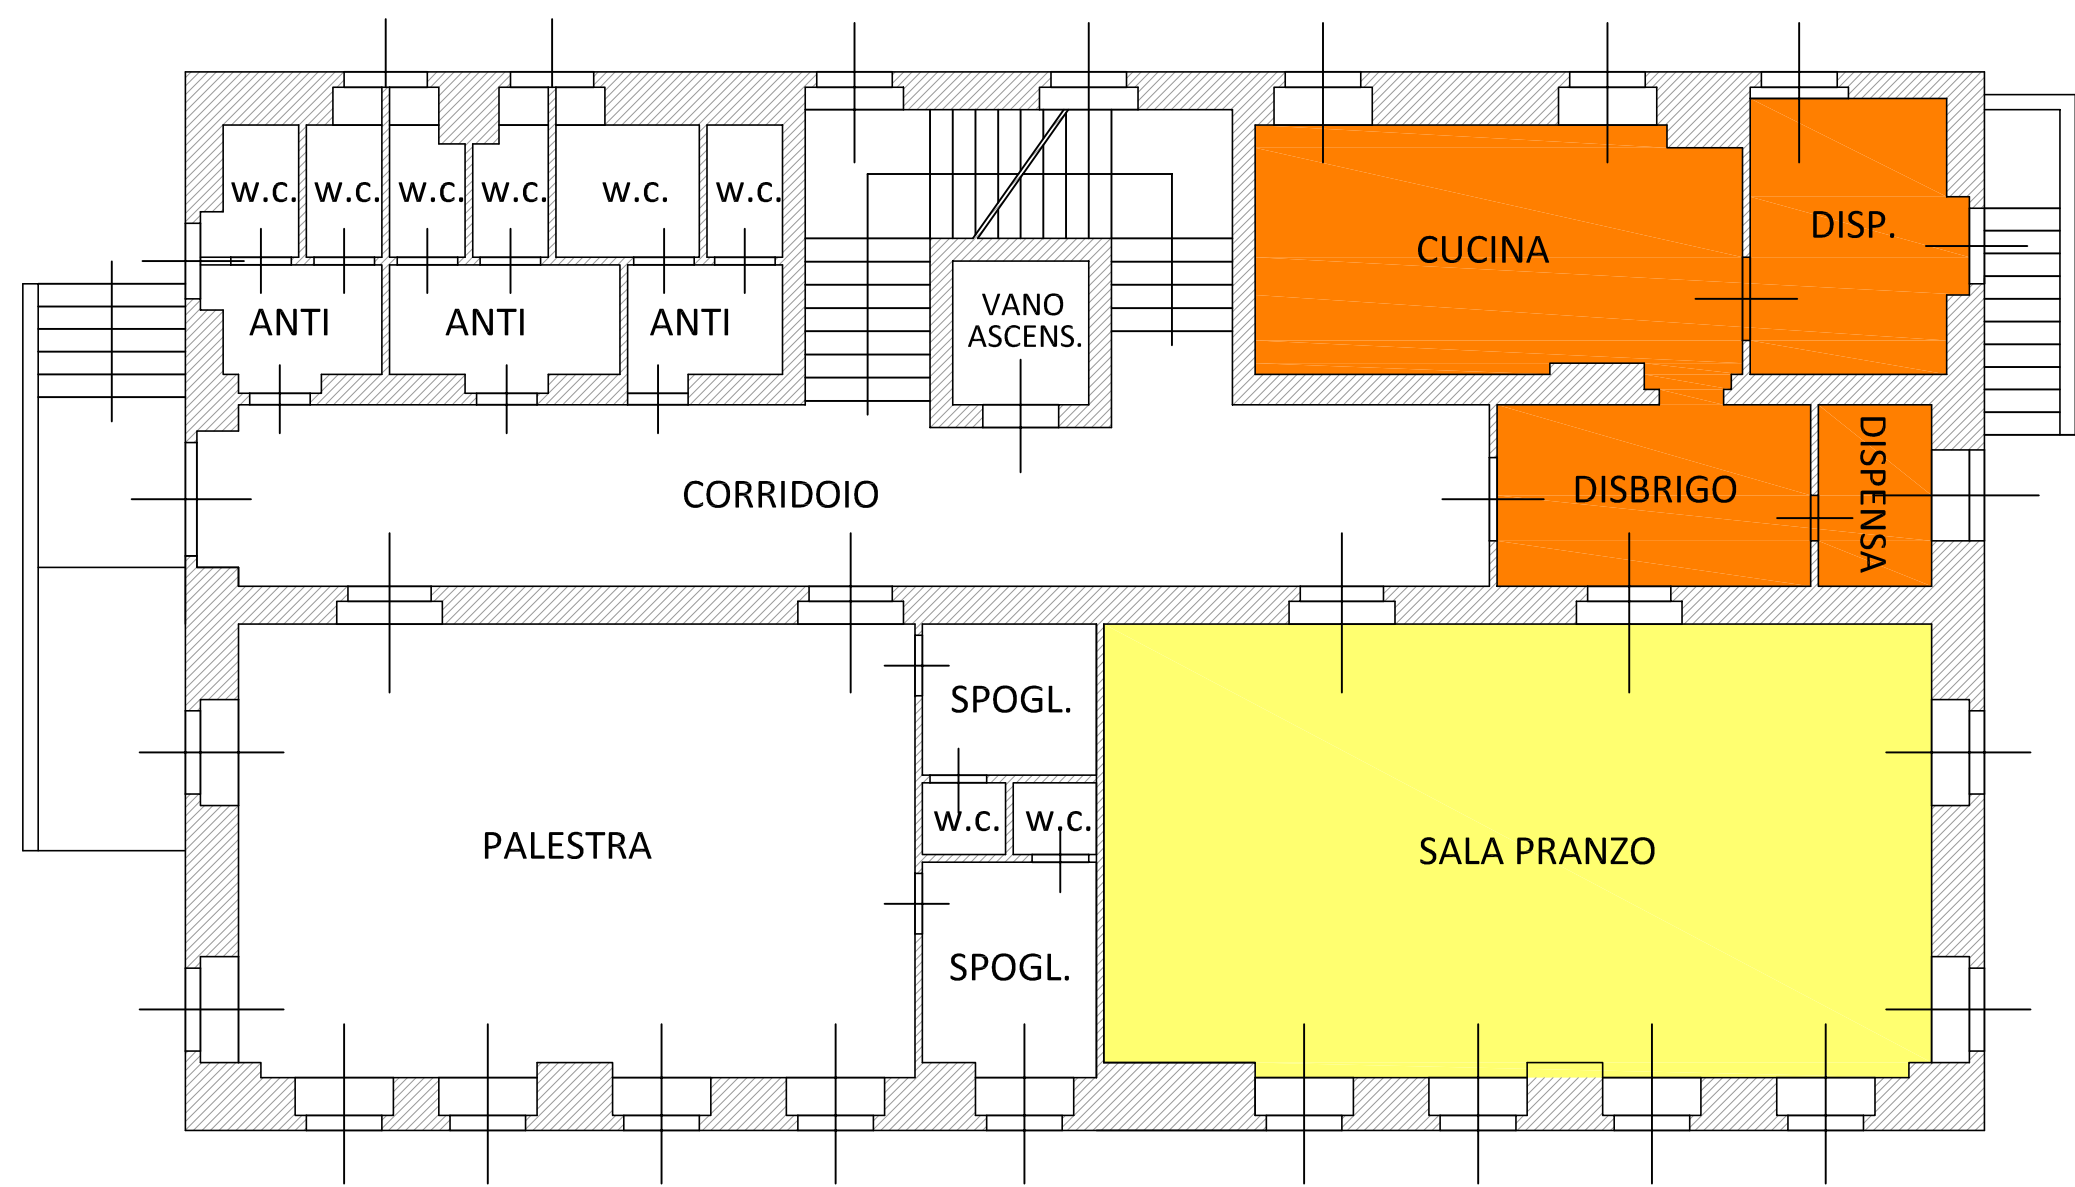

LEGENDA

- SUPERFICIE SALA PRANZO = mq. 65,2
- SUPERFICIE ALTRI LOCALI = mq. 44,8