


N. 20 - SECONDARIA "G. GARIBALDI" LEDRO LOC. BEZZECA - VIA CIS.

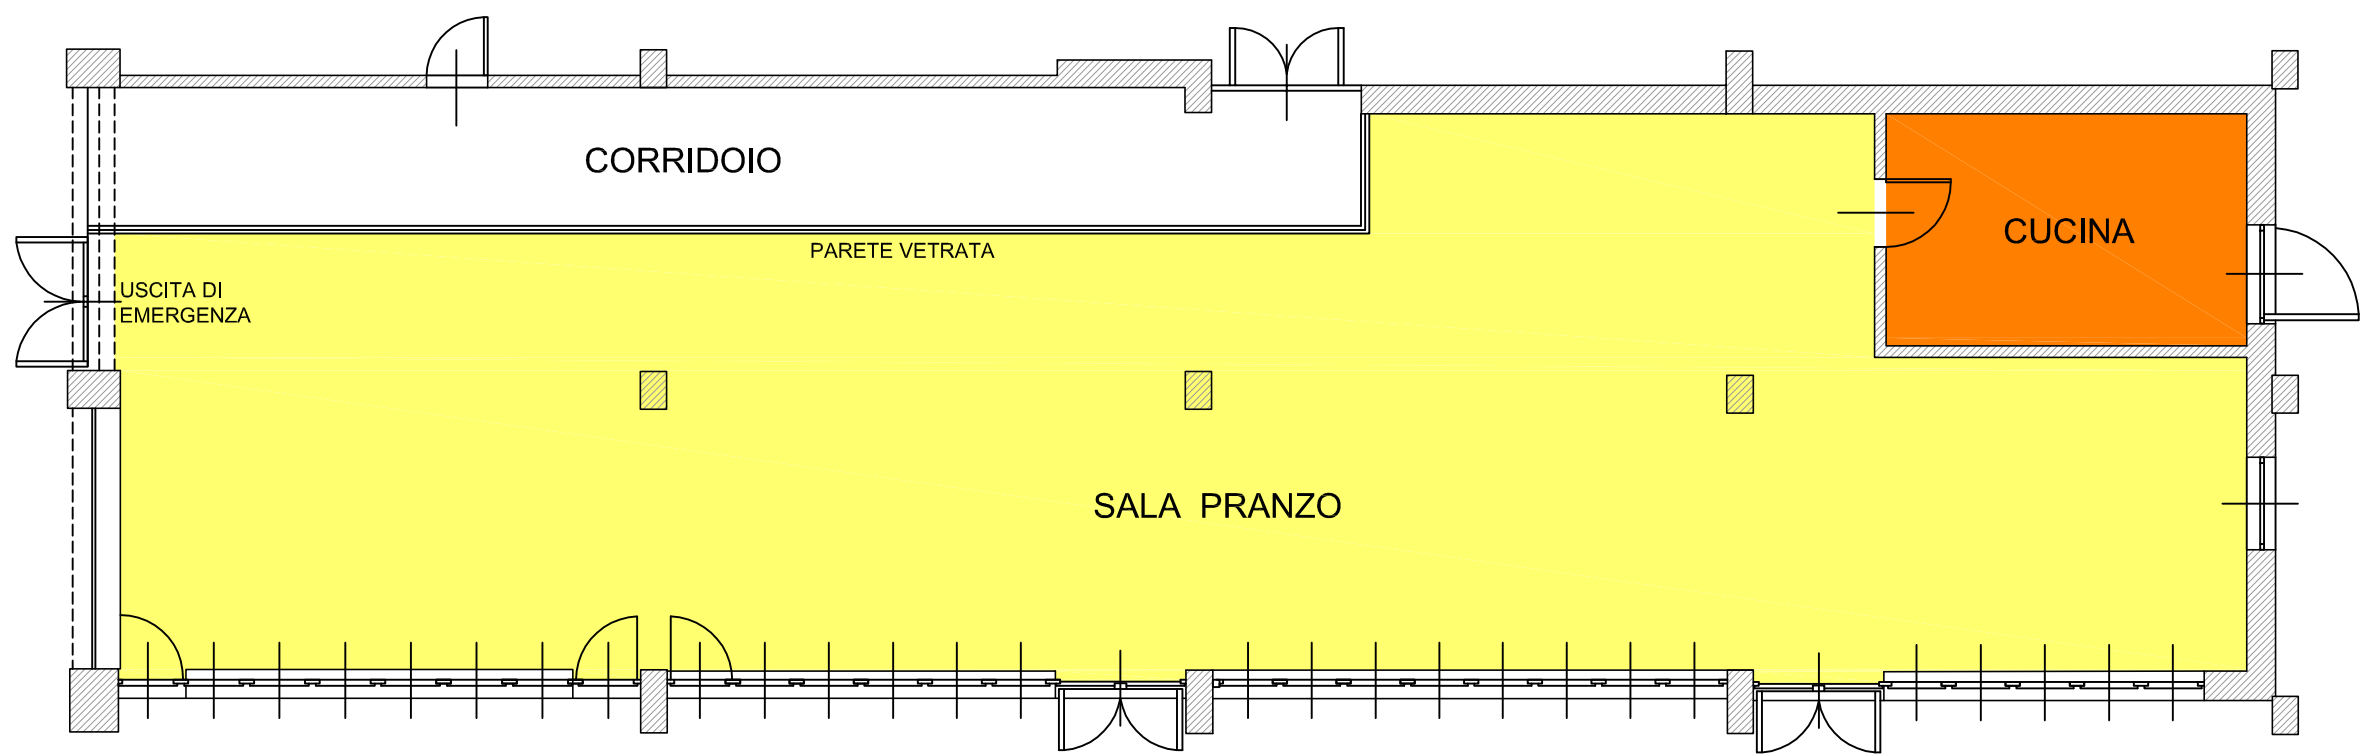

PIANTA LOCALI - PIANO TERRA
Scala 1:100 (1 cm = 1 m.)

LEGENDA

- SUPERFICIE SALA PRANZO = mq. 166.0
- SUPERFICIE ALTRI LOCALI = mq. 14.6