


N. 11 - PRIMARIA NAGO VIA DE BONETTI

MENSA NAGO (STRUTTURA PREFABBRICATA)

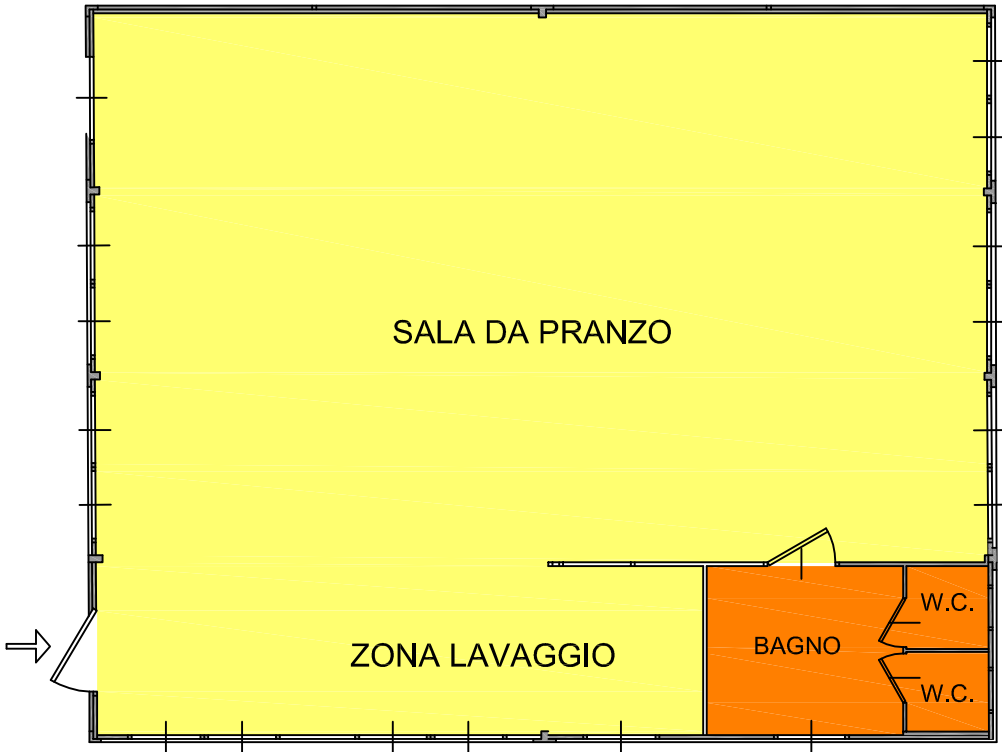

PIANTA LOCALI - PIANO TERRA
Scala 1: 100 (1 cm = 1 m.)

LEGENDA

- SUPERFICIE SALA PRANZO = mq. 103,9
- SUPERFICIE ALTRI LOCALI = mq. 8.2