


N. 02 - PRIMARIA MASSONE (ARCO) - VIA MAFFEI.

PIANTA LOCALI - PIANO SEMINTERRATO

Scala 1: 100 (1 cm = 1 m.)

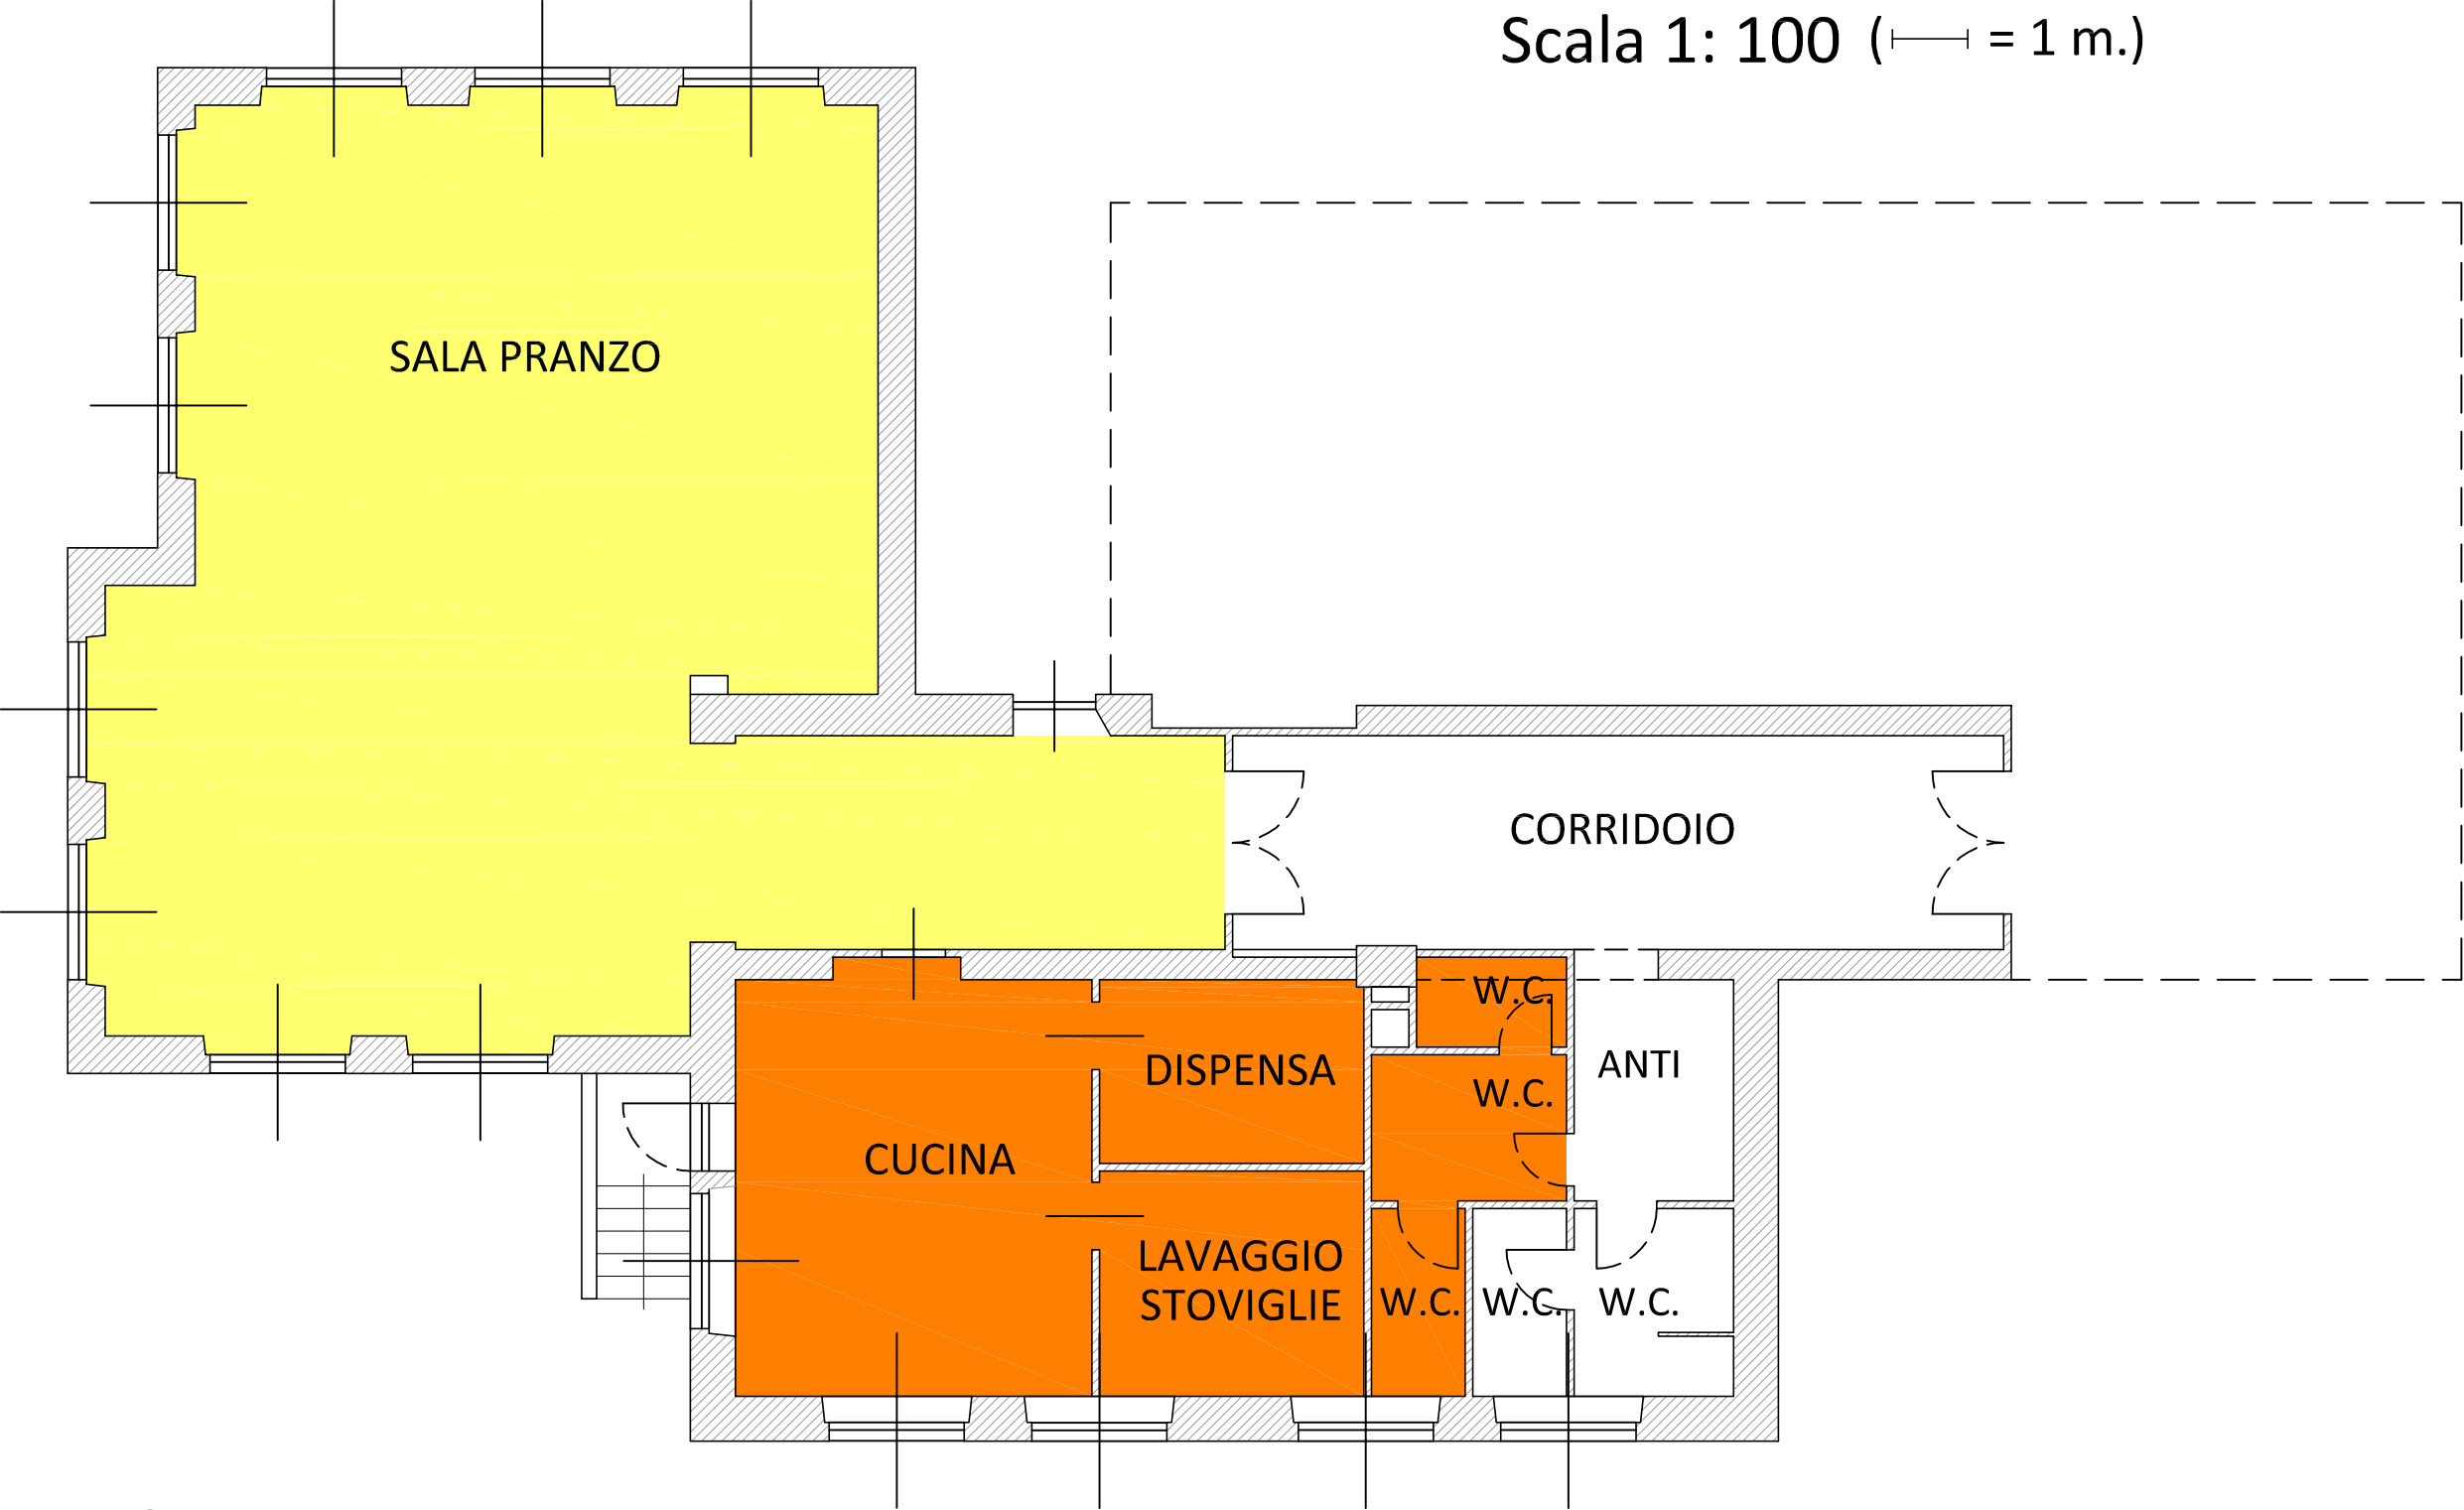

LEGENDA

- SUPERFICIE SALA PRANZO = mq. 133,1
- SUPERFICIE ALTRI LOCALI = mq. 57,0