


N. 03 - PRIMARIA ROMARZOLLO (ARCO) - VIA FOSSA.

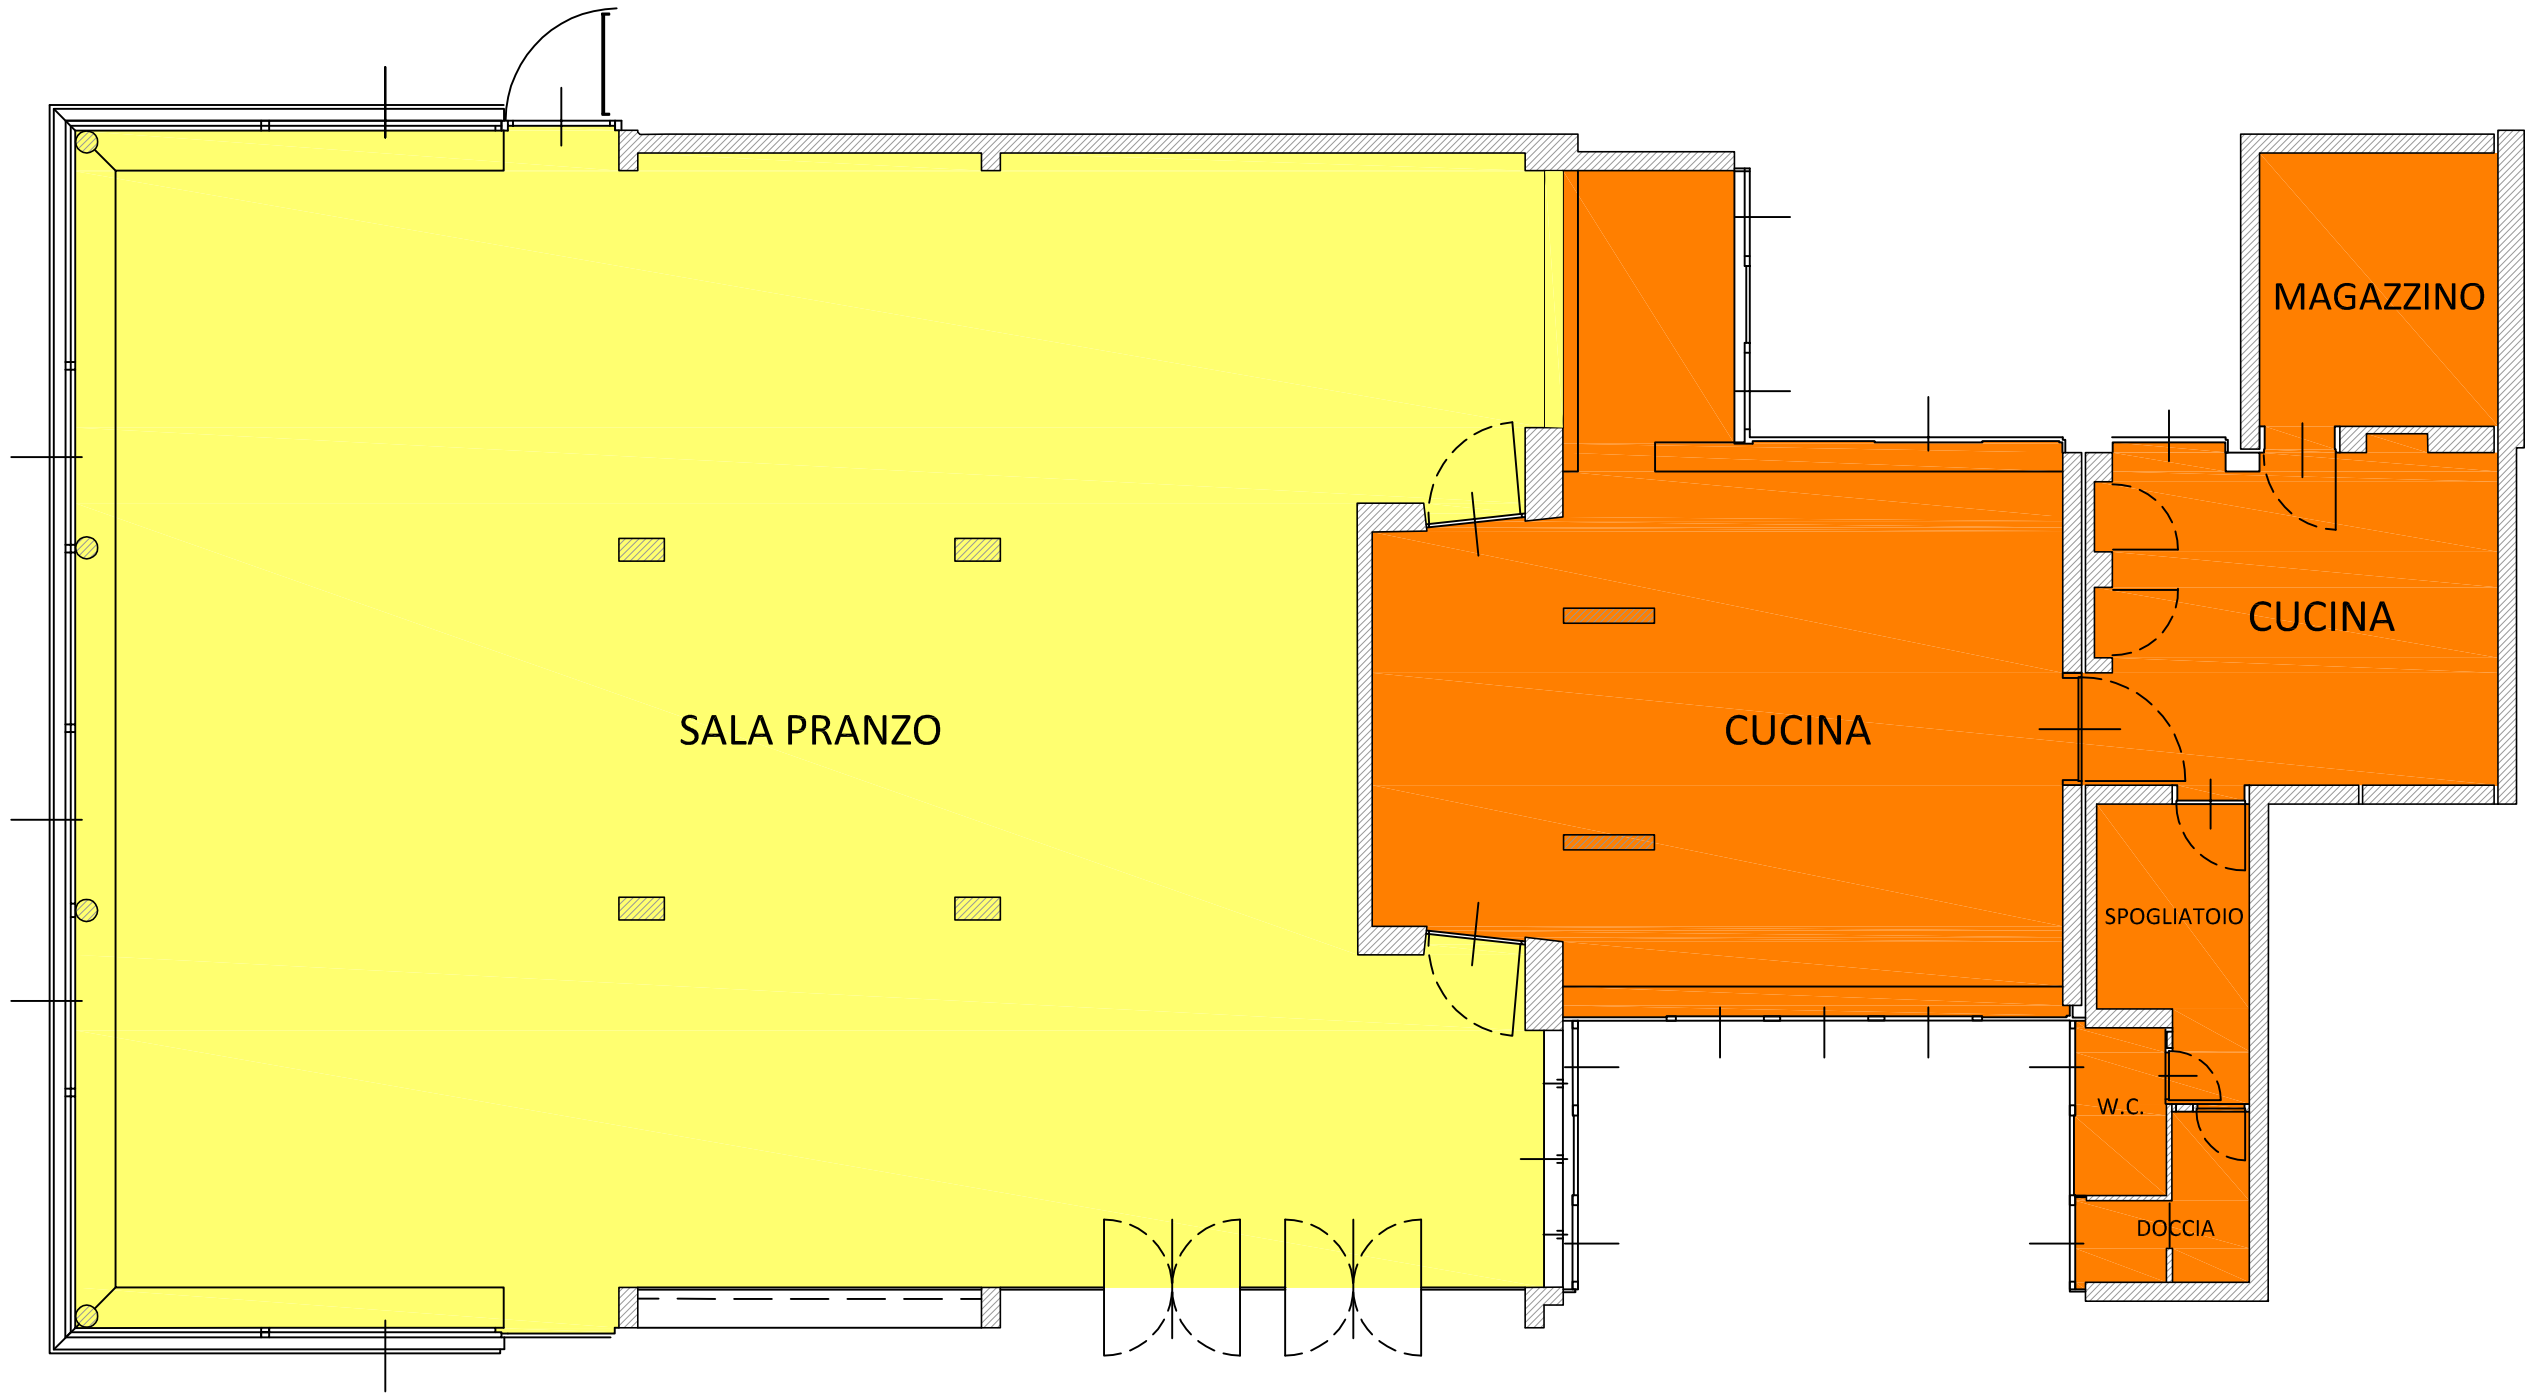

PIANTA LOCALI - PIANO TERRA  
Scala 1:100 (1m = 1 m.)

LEGENDA

- SUPERFICIE SALA PRANZO = mq. 283,6
- SUPERFICIE ALTRI LOCALI = mq. 121,3