


N. 10 - PRIMARIA DI S. ALESSANDRO - VIA S. ALESSANDRO 11.

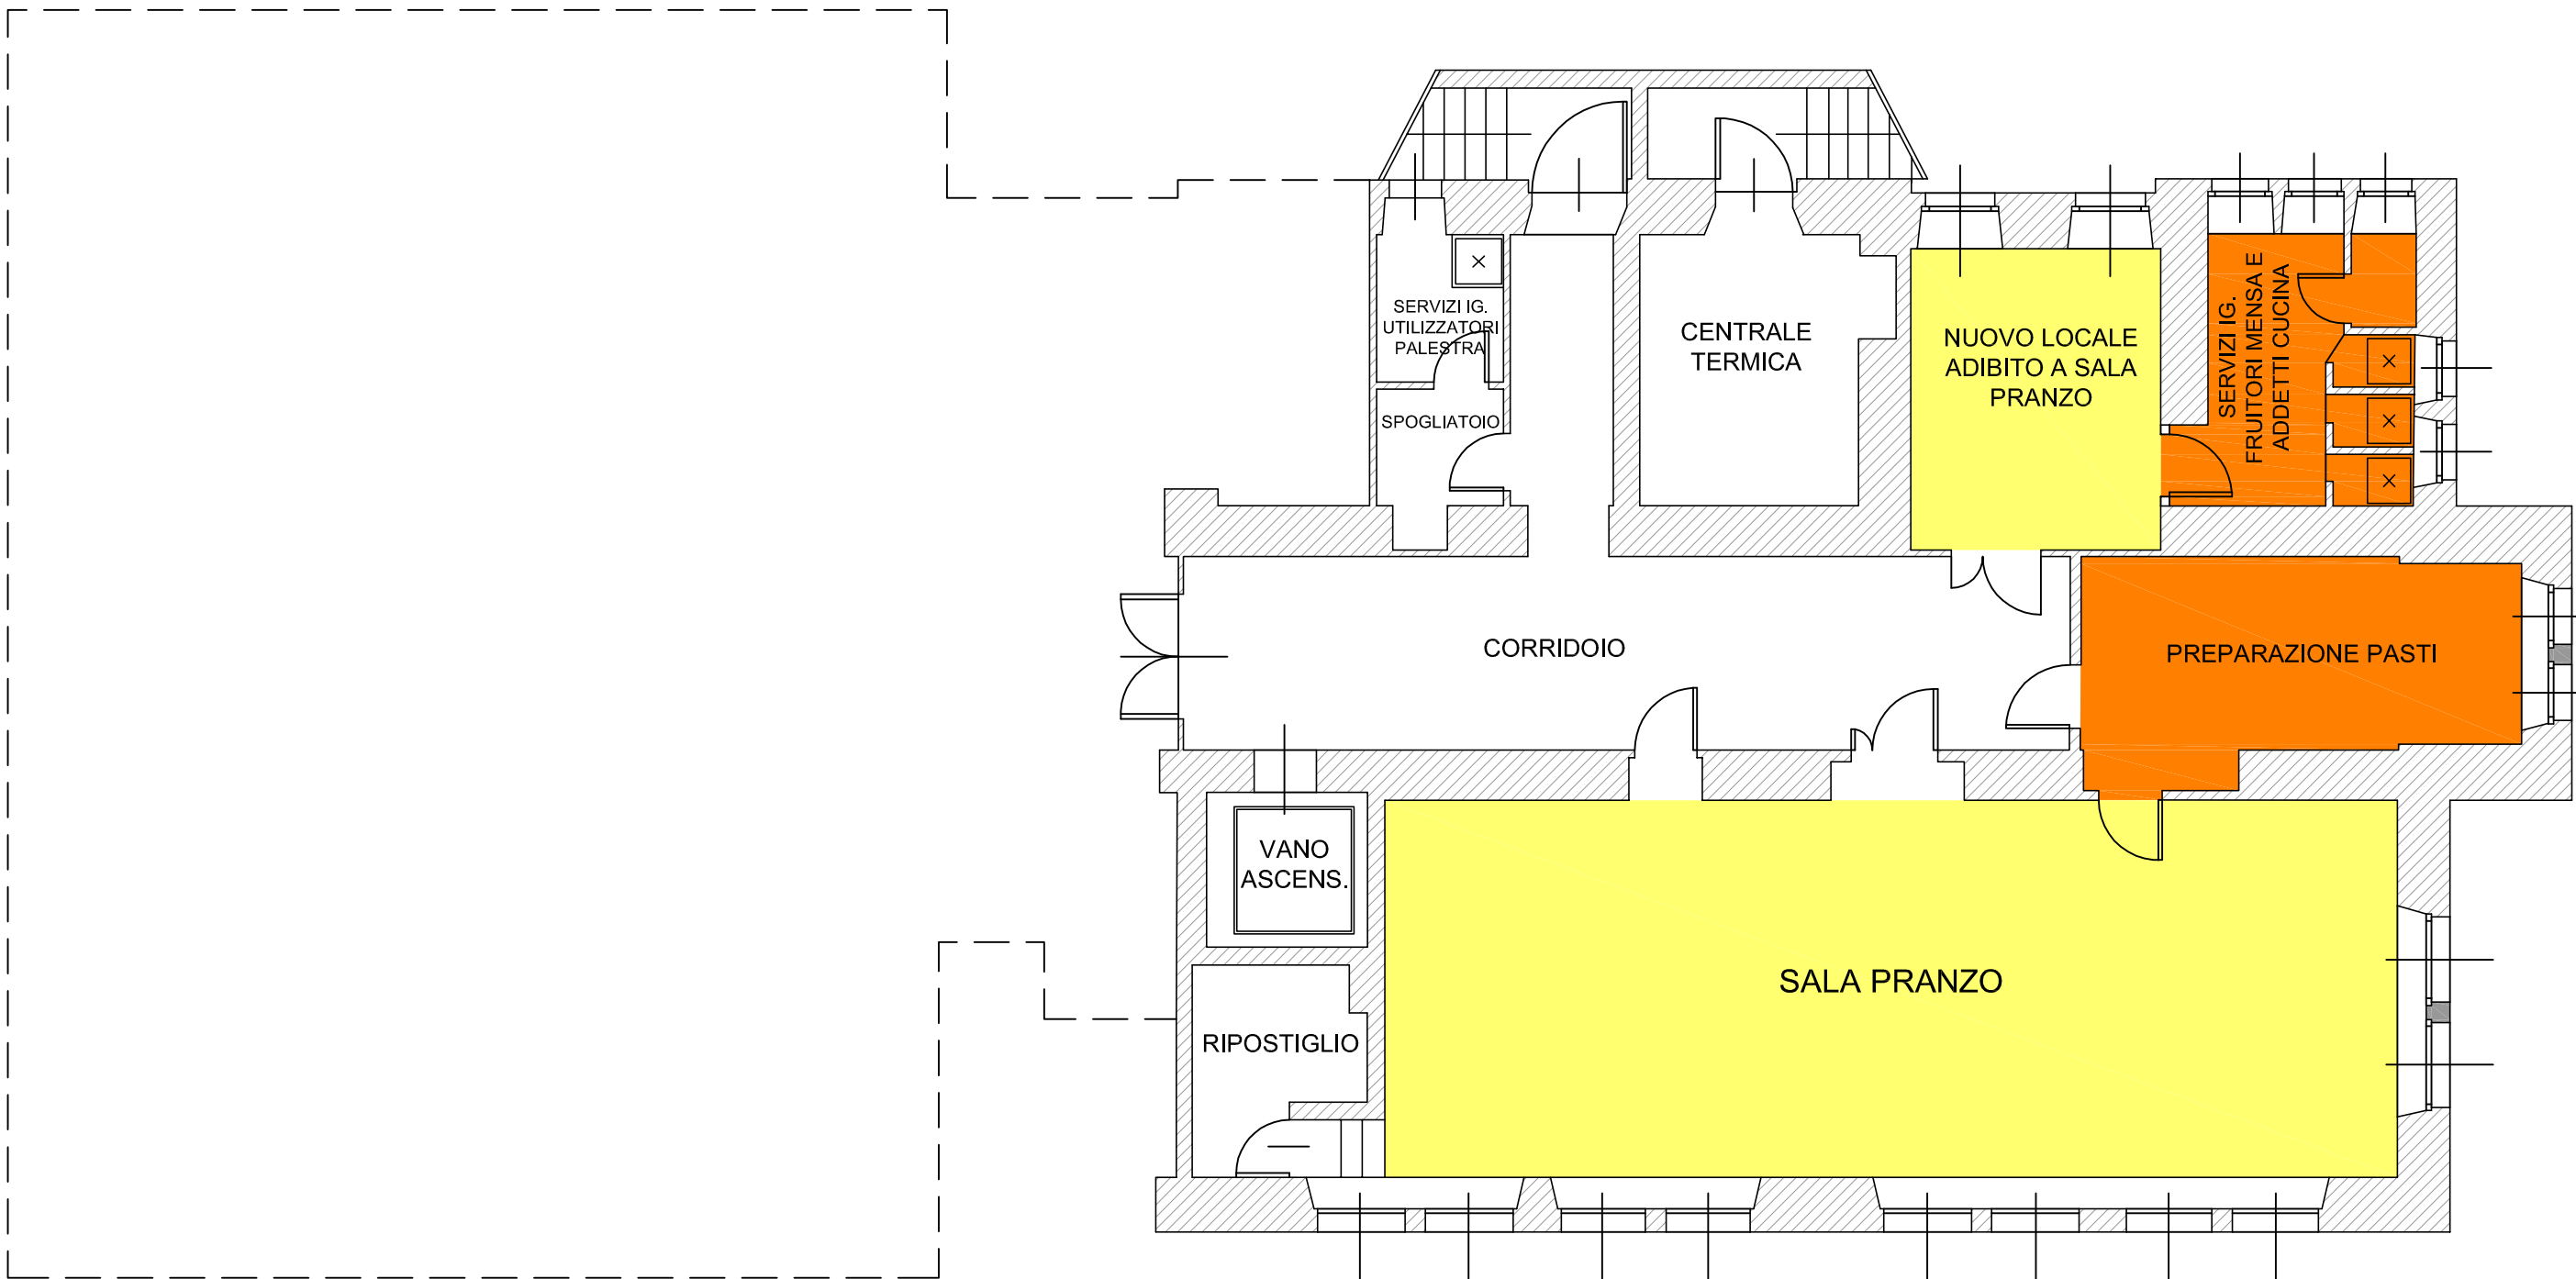

PIANTA LOCALI - PIANO SEMINTERRATO
Scala 1: 100 (1m = 1 m.)

LEGENDA

- SUPERFICIE SALA PRANZO = mq. 95,0
- SUPERFICIE ALTRI LOCALI = mq. 30,7