





N. 01 - PRIMARIA "G. SEGANTINI" ARCO - VIA NAS, 28

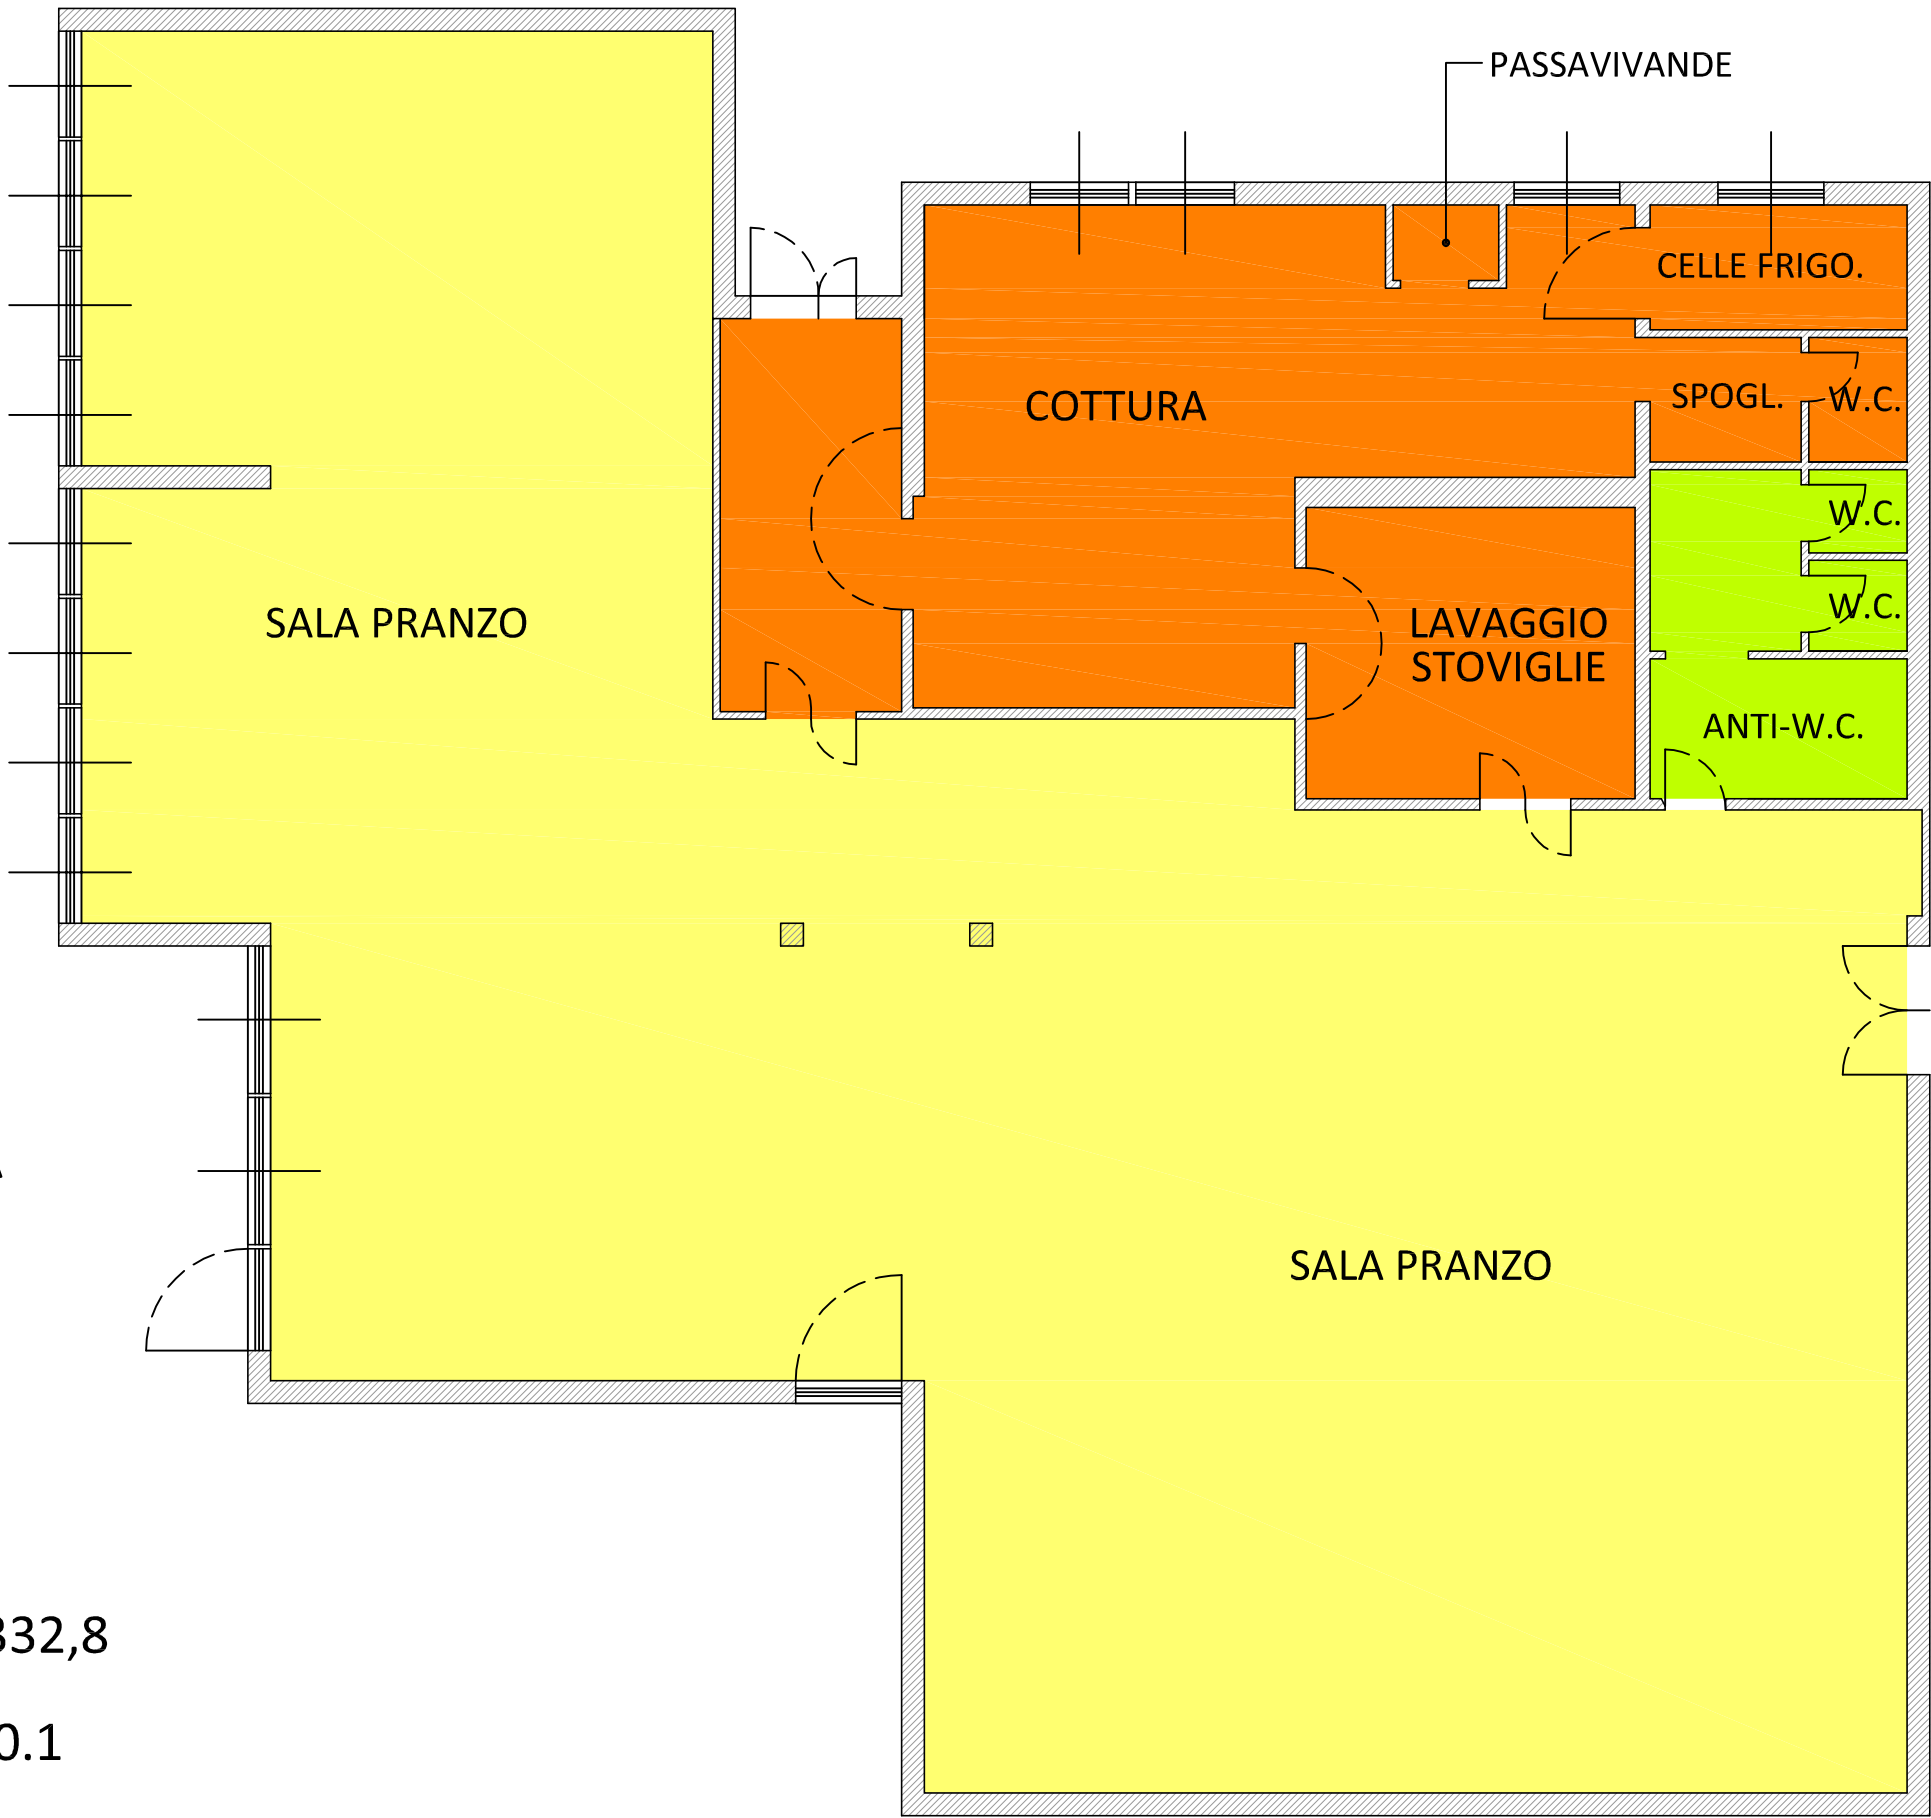

PIANTA LOCALI - PIANO TERRA
Scala 1:100 (1m = 1 m.)

LEGENDA

-  SUPERFICIE SALA PRANZO = mq. 332,8
-  SUPERFICIE ALTRI LOCALI = mq. 90.1
-  SUPERFICIE SERVIZI IGIENICI UTENTI SALA DA PRANZO = mq. 14,3