


N. 07 - PRIMARIA "F. DE ANDRE" DRO - PIAZZA REPUBBLICA.

PIANTA LOCALI - PIANO TERRA
Scala 1: 100 (— = 1 m.)

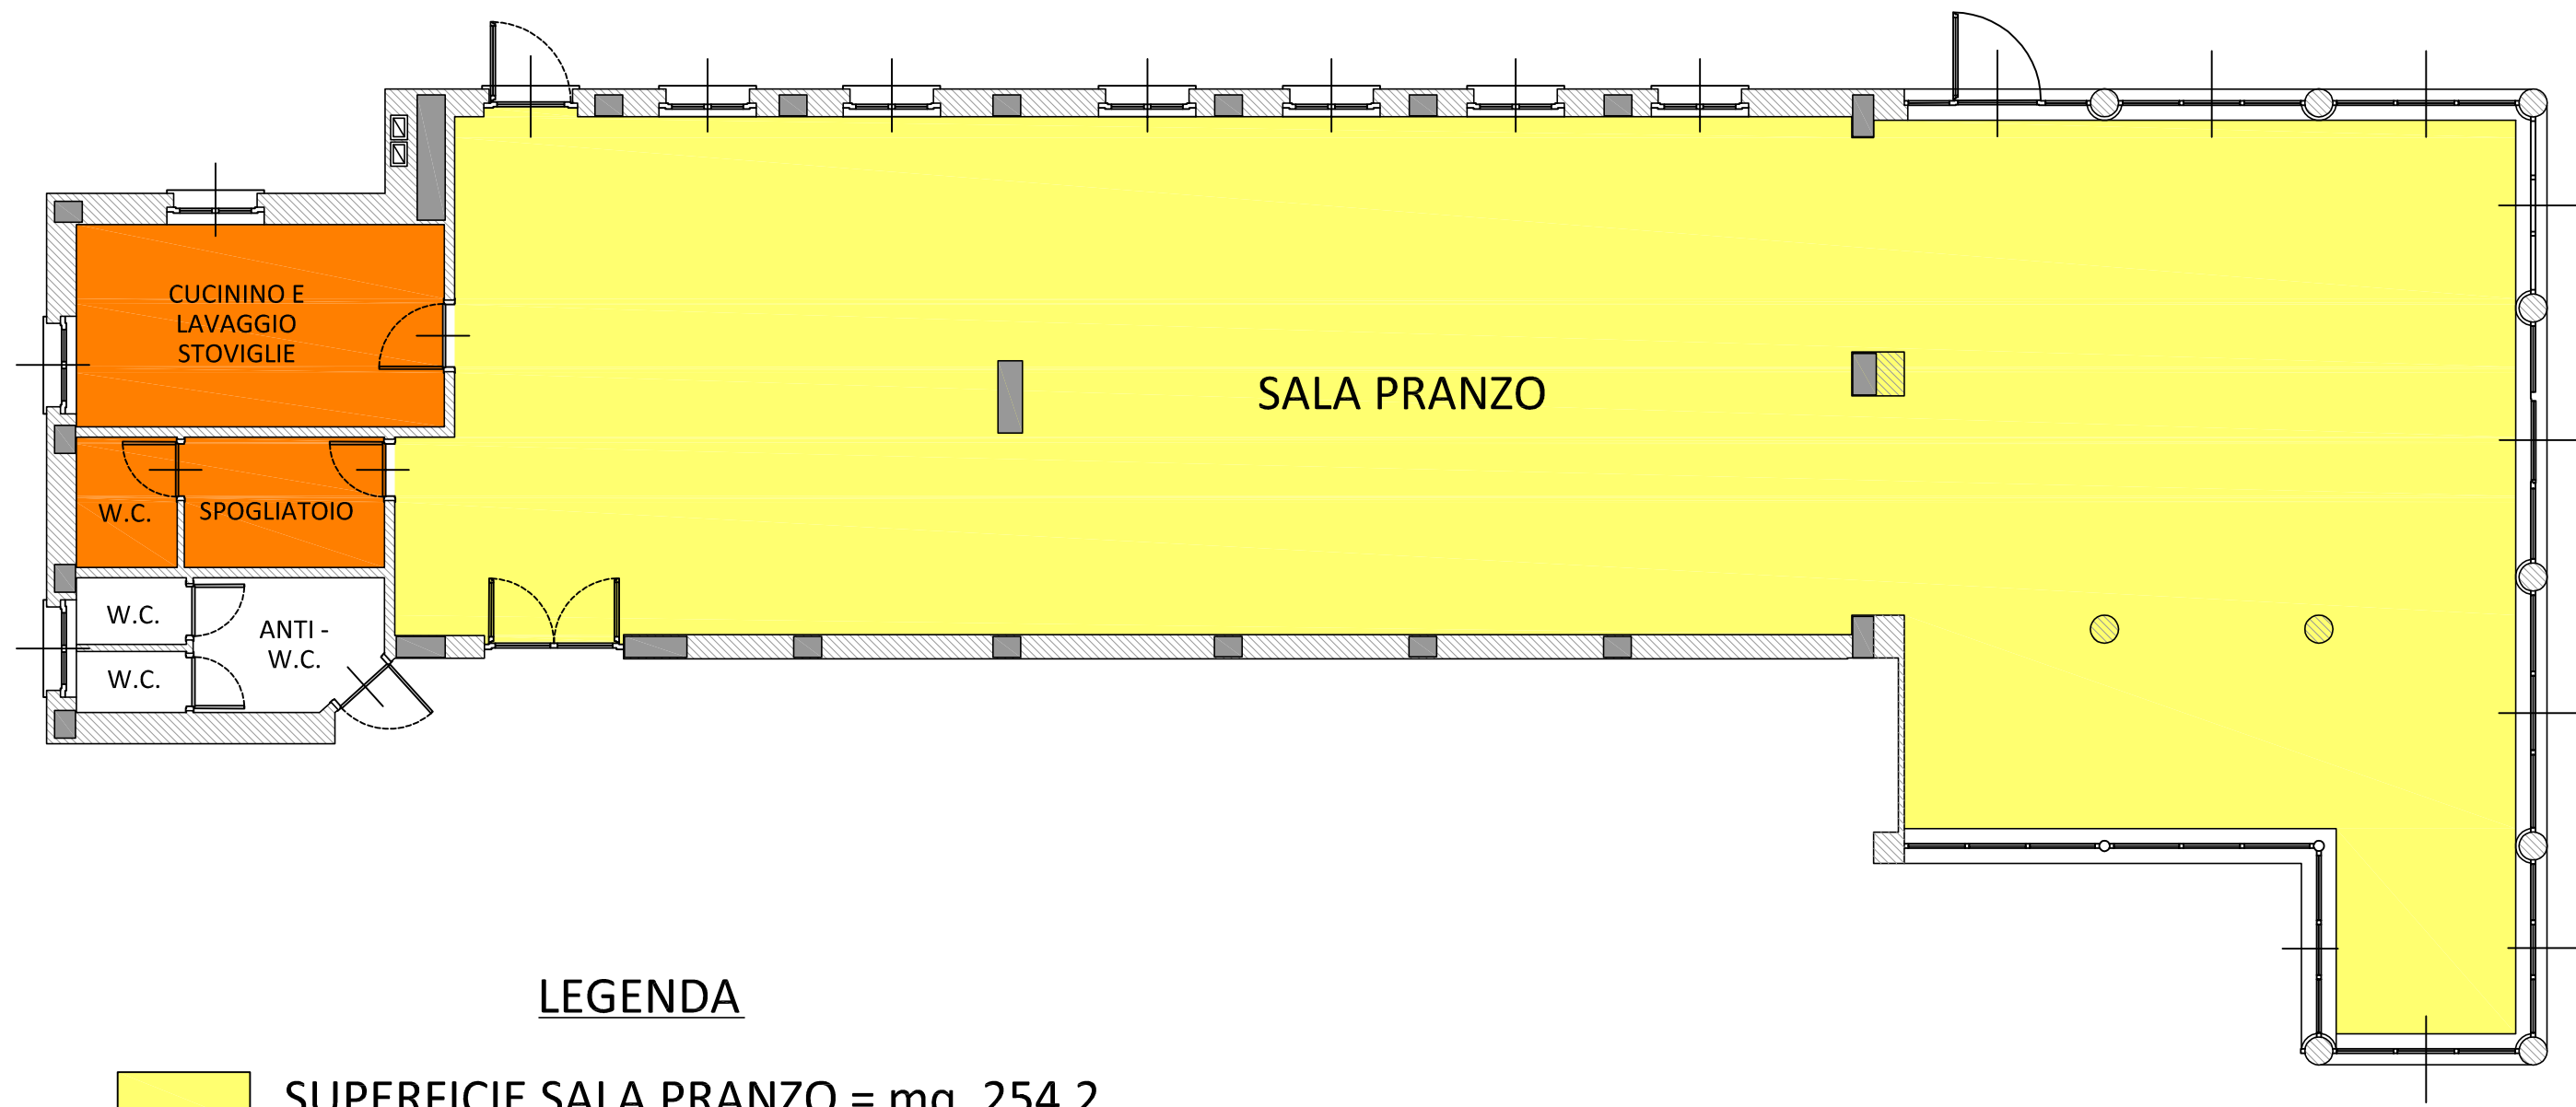

LEGENDA

- SUPERFICIE SALA PRANZO = mq. 254,2
- SUPERFICIE ALTRI LOCALI = mq. 23,5