


N. 08 - SECONDARIA DI 1^ GRADO - DRO VIA S. ANTONIO

PIANTA LOCALI - PIANO TERRA

Scala 1: 100 (1 cm = 1 m.)

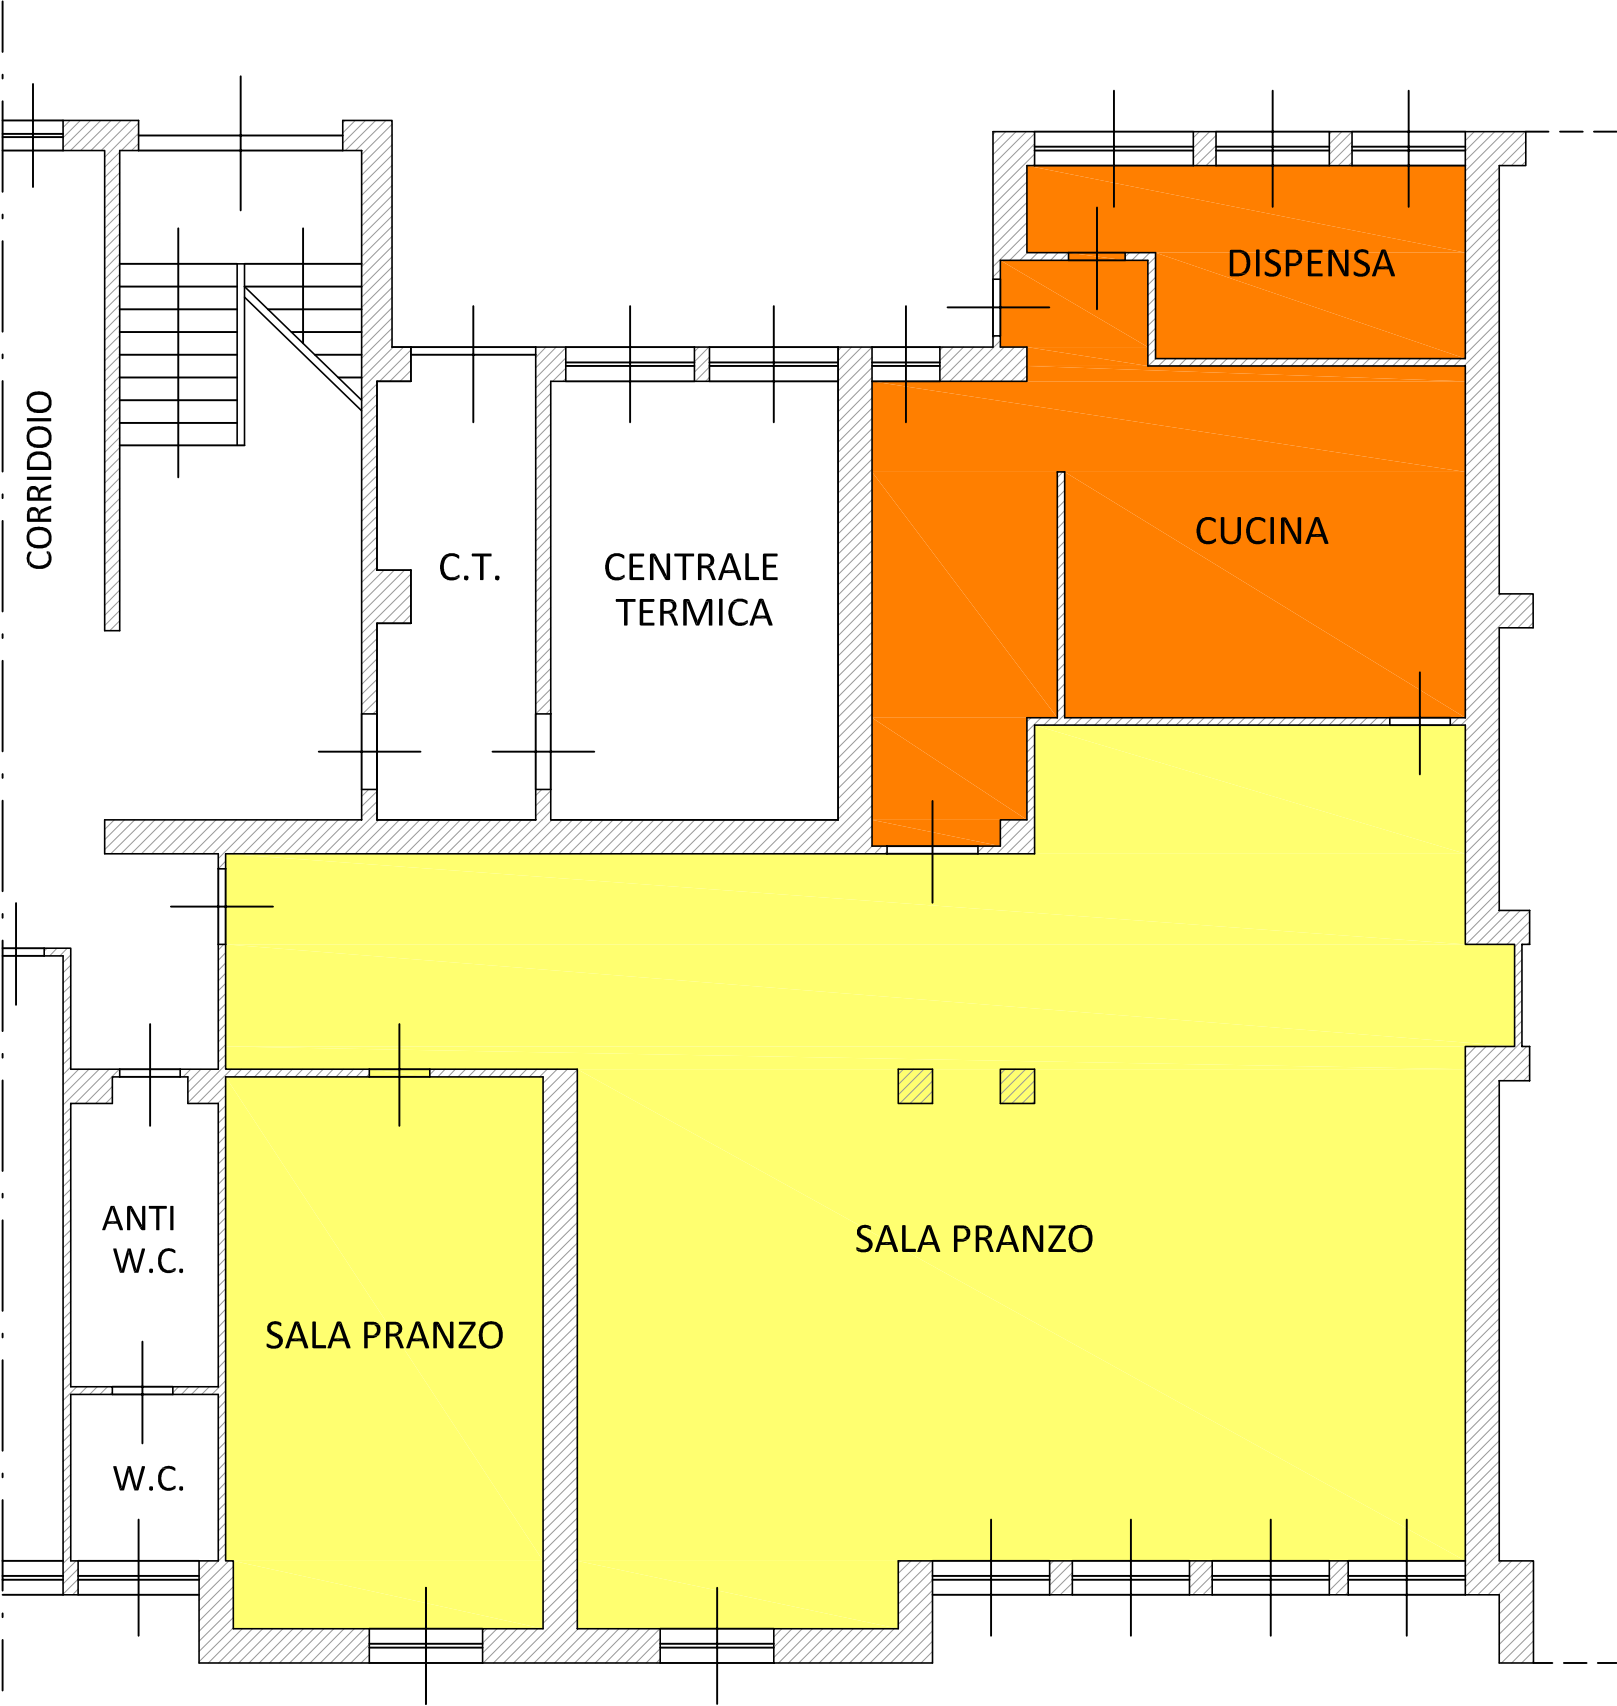

LEGENDA

-  SUPERFICIE SALA PRANZO = mq. 168,1
-  SUPERFICIE ALTRI LOCALI = mq. 54,2