





N. 16 - SECONDARIA DI 1^ GRADO SIGHELE - PIAZZA CONTINI.

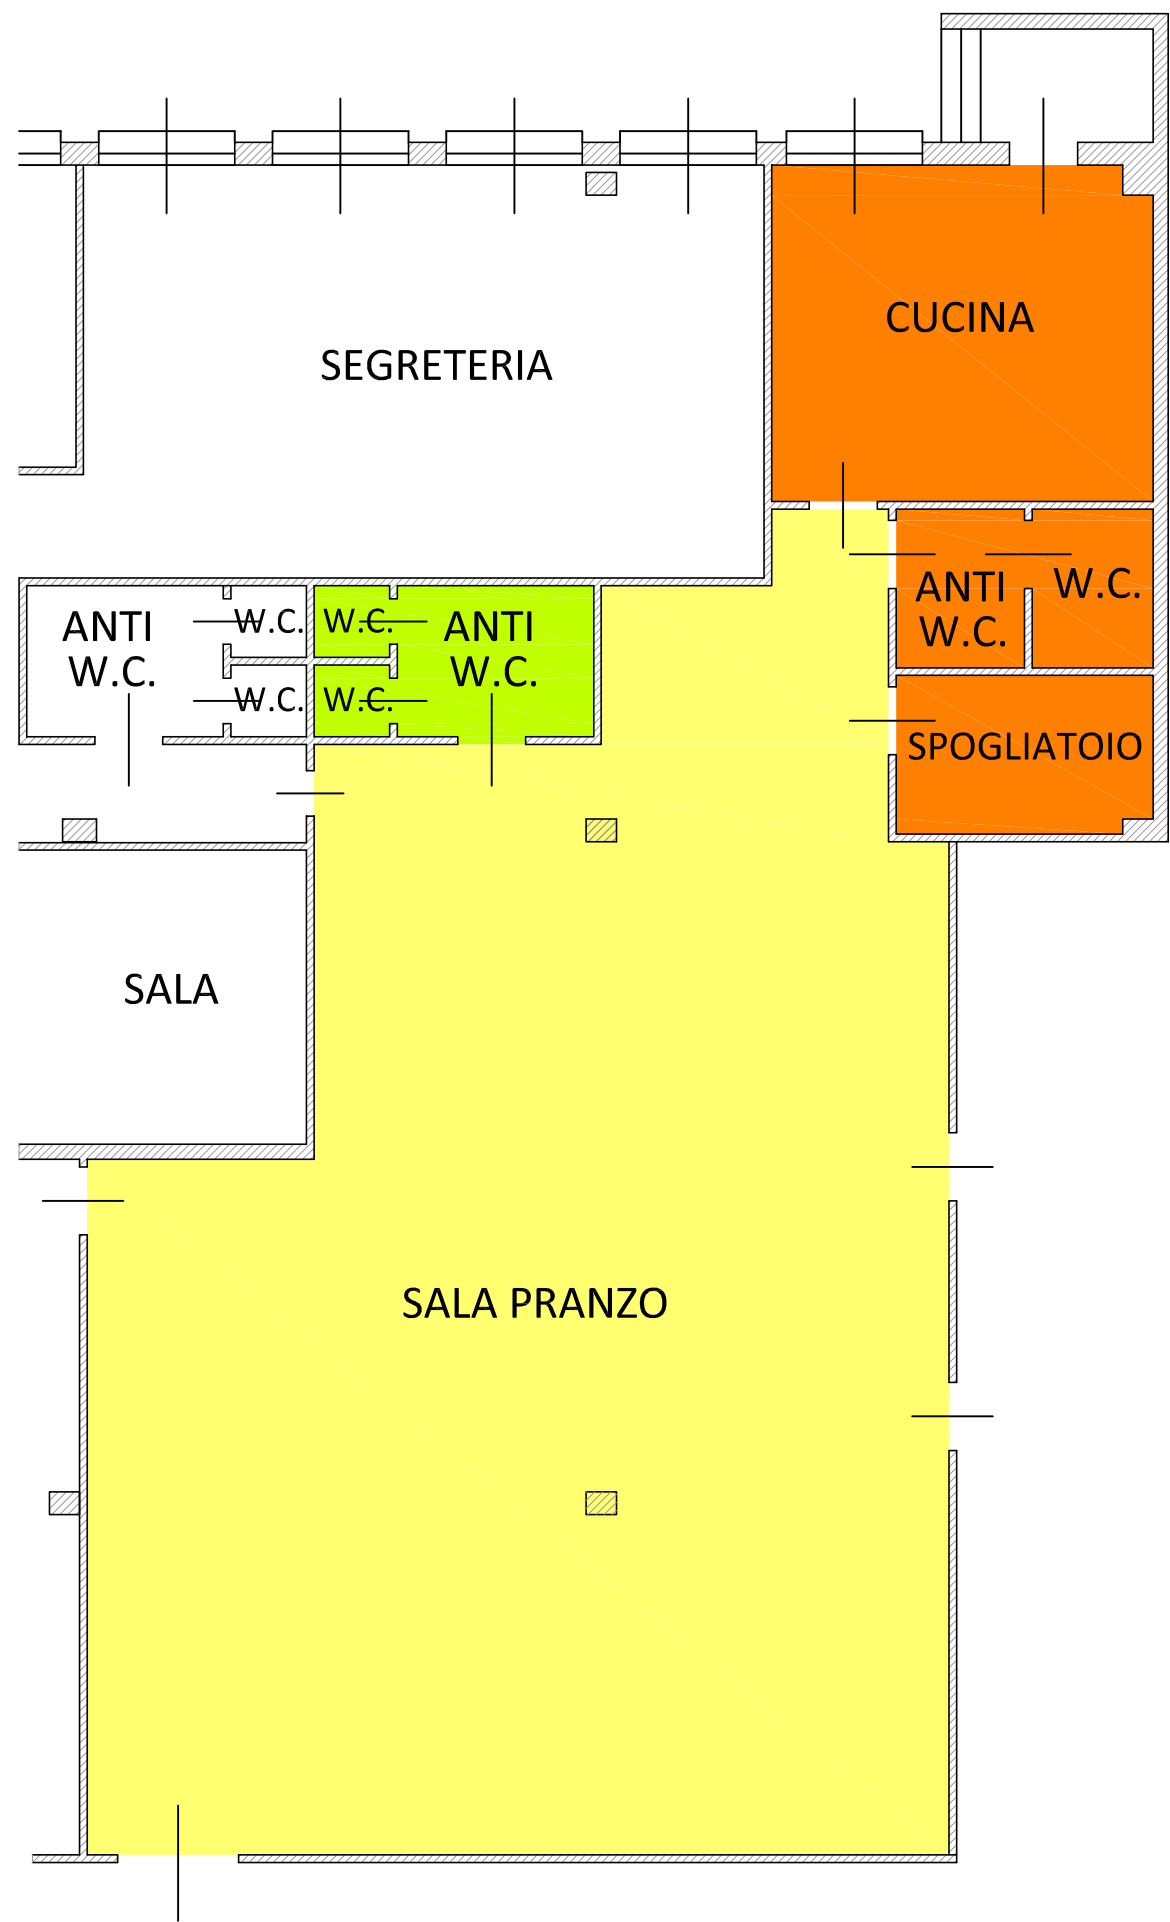

PIANTA LOCALI - PIANO RIALZATO
Scala 1:100 (1m = 1 m.)

LEGENDA

-  SUPERFICIE SALA PRANZO = mq. 159.5
-  SUPERFICIE ALTRI LOCALI = mq. 36,3
-  SUPERFICIE SERVIZI IGIENICI UTENTI SALA DA PRANZO = mq. 7.3