


N. 05 - SECONDARIA DI 1^ GRADO "NICOLO' D' ARCO" (ARCO - LOC. PRABI).

PIANTA LOCALI - PIANO TERRA
Scala 1:100 (— = 1 m.)

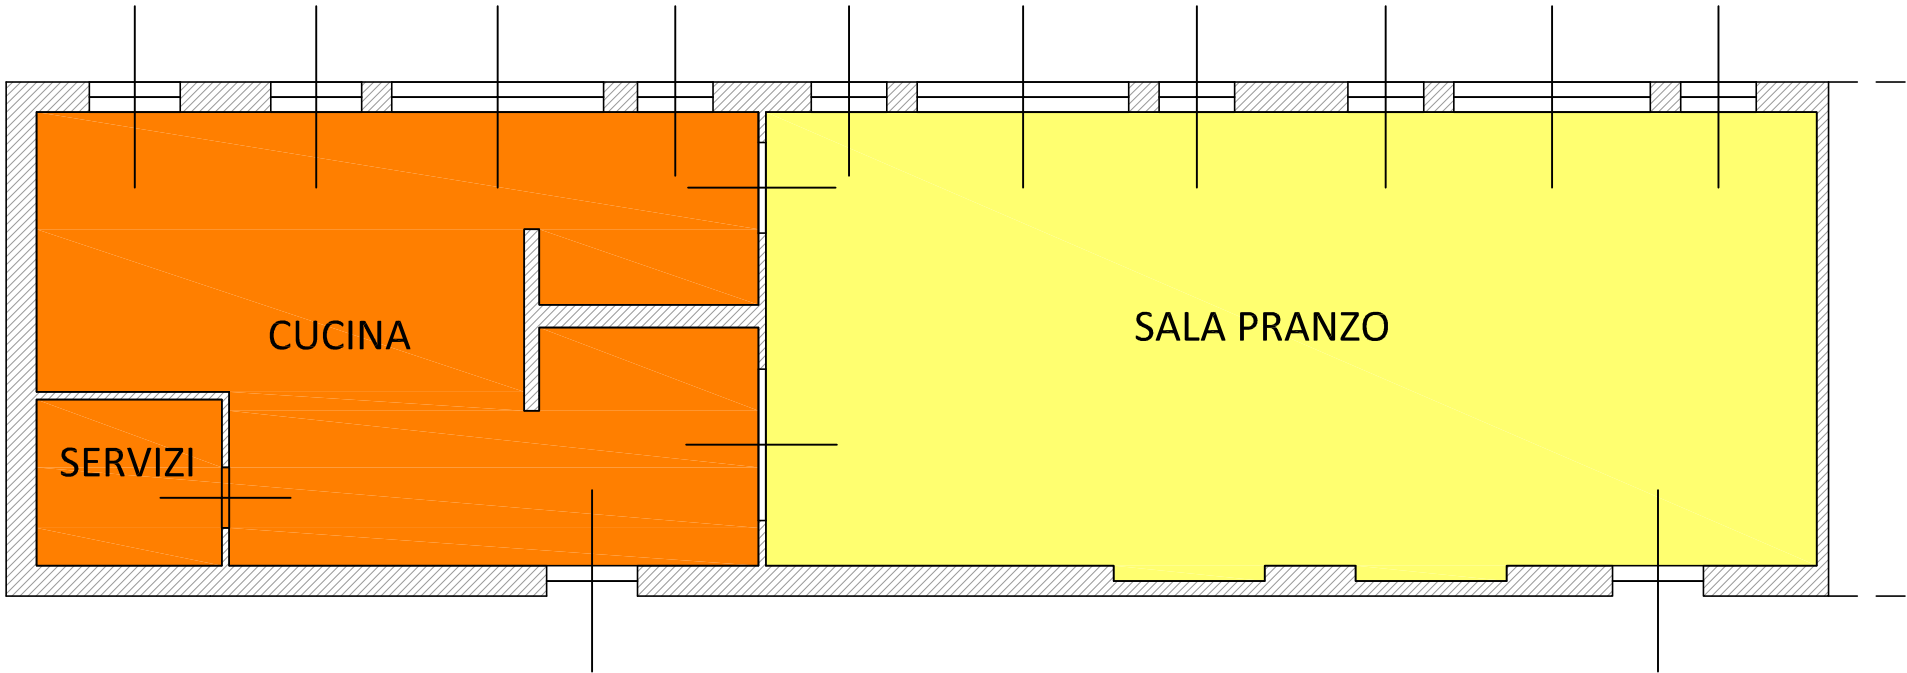

LEGENDA

-  SUPERFICIE SALA PRANZO = mq. 84,2
-  SUPERFICIE ALTRI LOCALI = mq. 55,5