


N. 14 - PRIMARIA "A. ZADRA" (RIONE DEGASPERI) - LARGO CADUTI DELLE FOIBE, 3

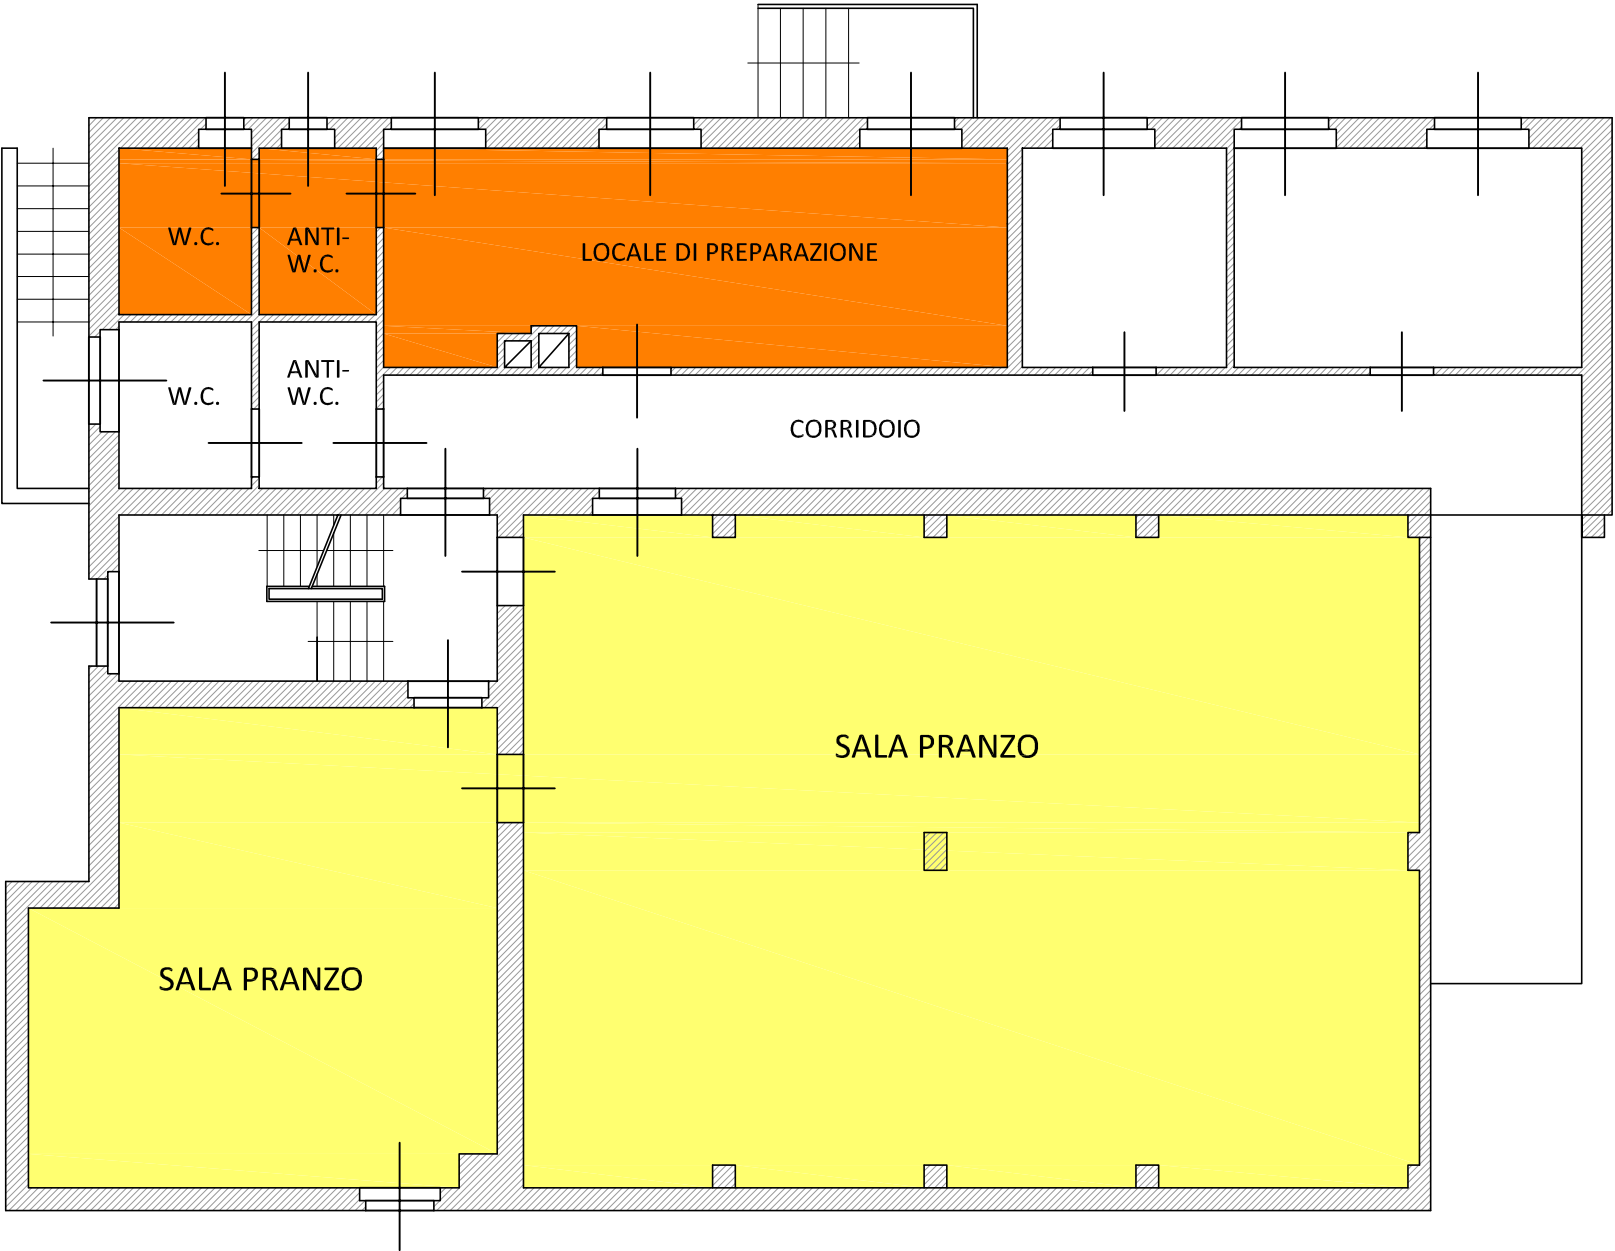

PIANTA LOCALI - PIANO RIALZATO
Scala 1:100 (— = 1 m.)

LEGENDA

- SUPERFICIE SALA PRANZO = mq. 141,0
- SUPERFICIE ALTRI LOCALI = mq. 30,8