


N. 18 - PRIMARIA LEDRO MOLINA - VIA ROMA.

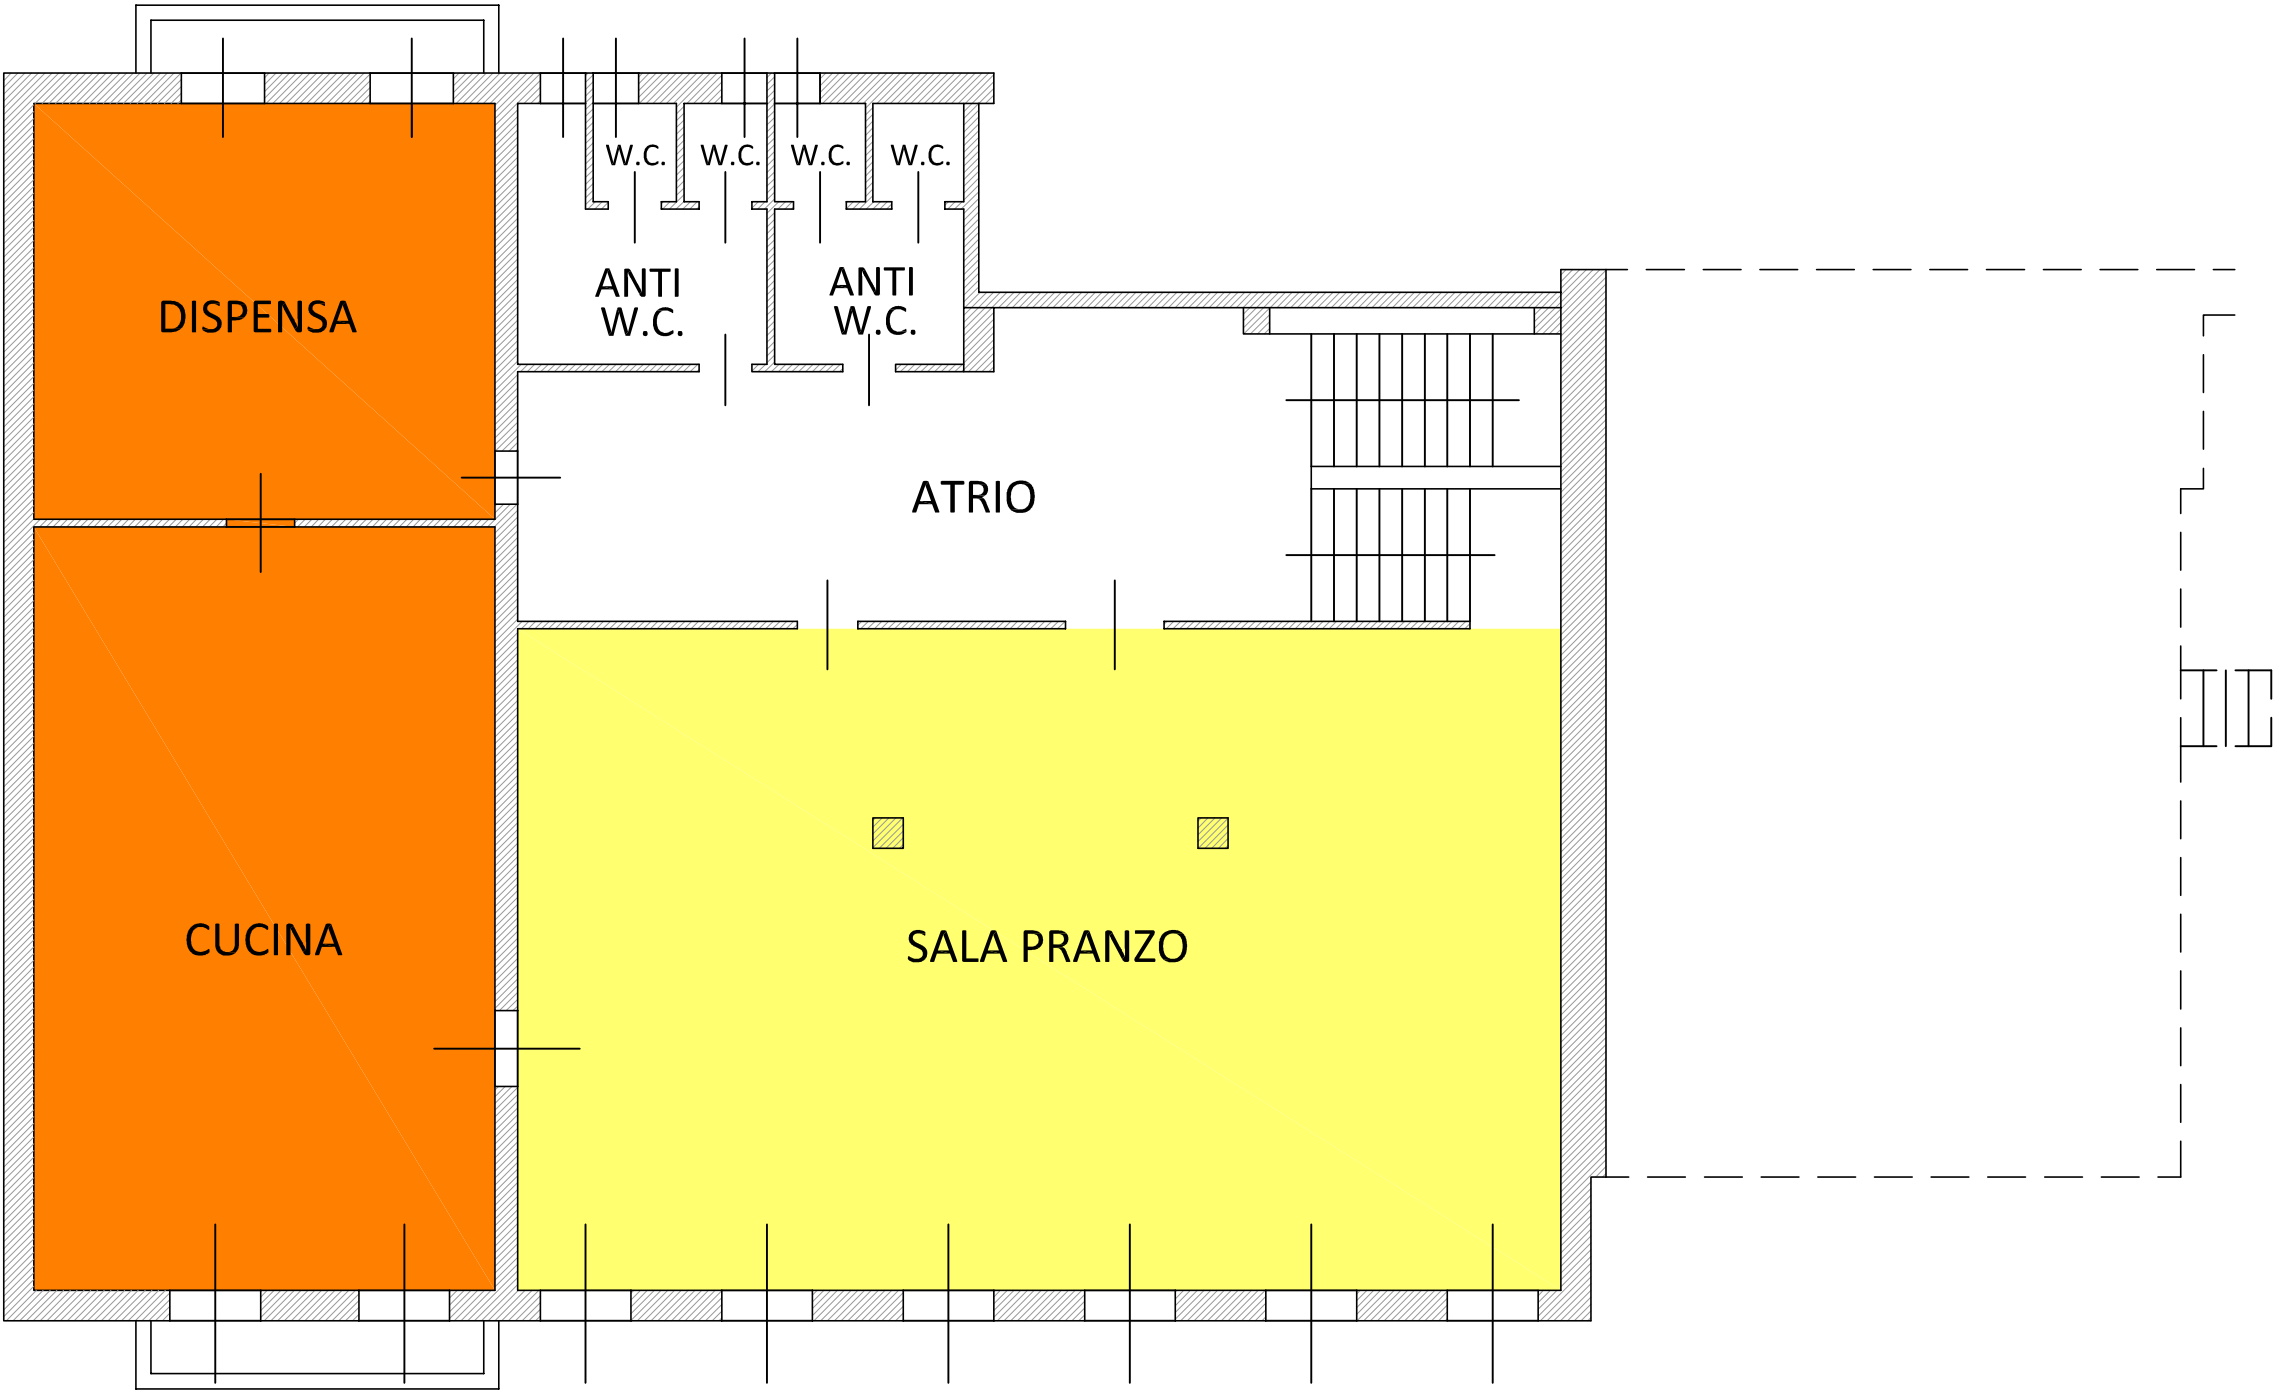

PIANTA LOCALI - PIANO SEMINTERRATO
Scala 1:100 (1 cm = 1 m.)

LEGENDA

- SALA PRANZO = mq. 120,75
- ALTRI LOCALI = mq. 95.25