


# N. 04 - PRIMARIA BOLOGNANO (ARCO) - VIALE STAZIONE

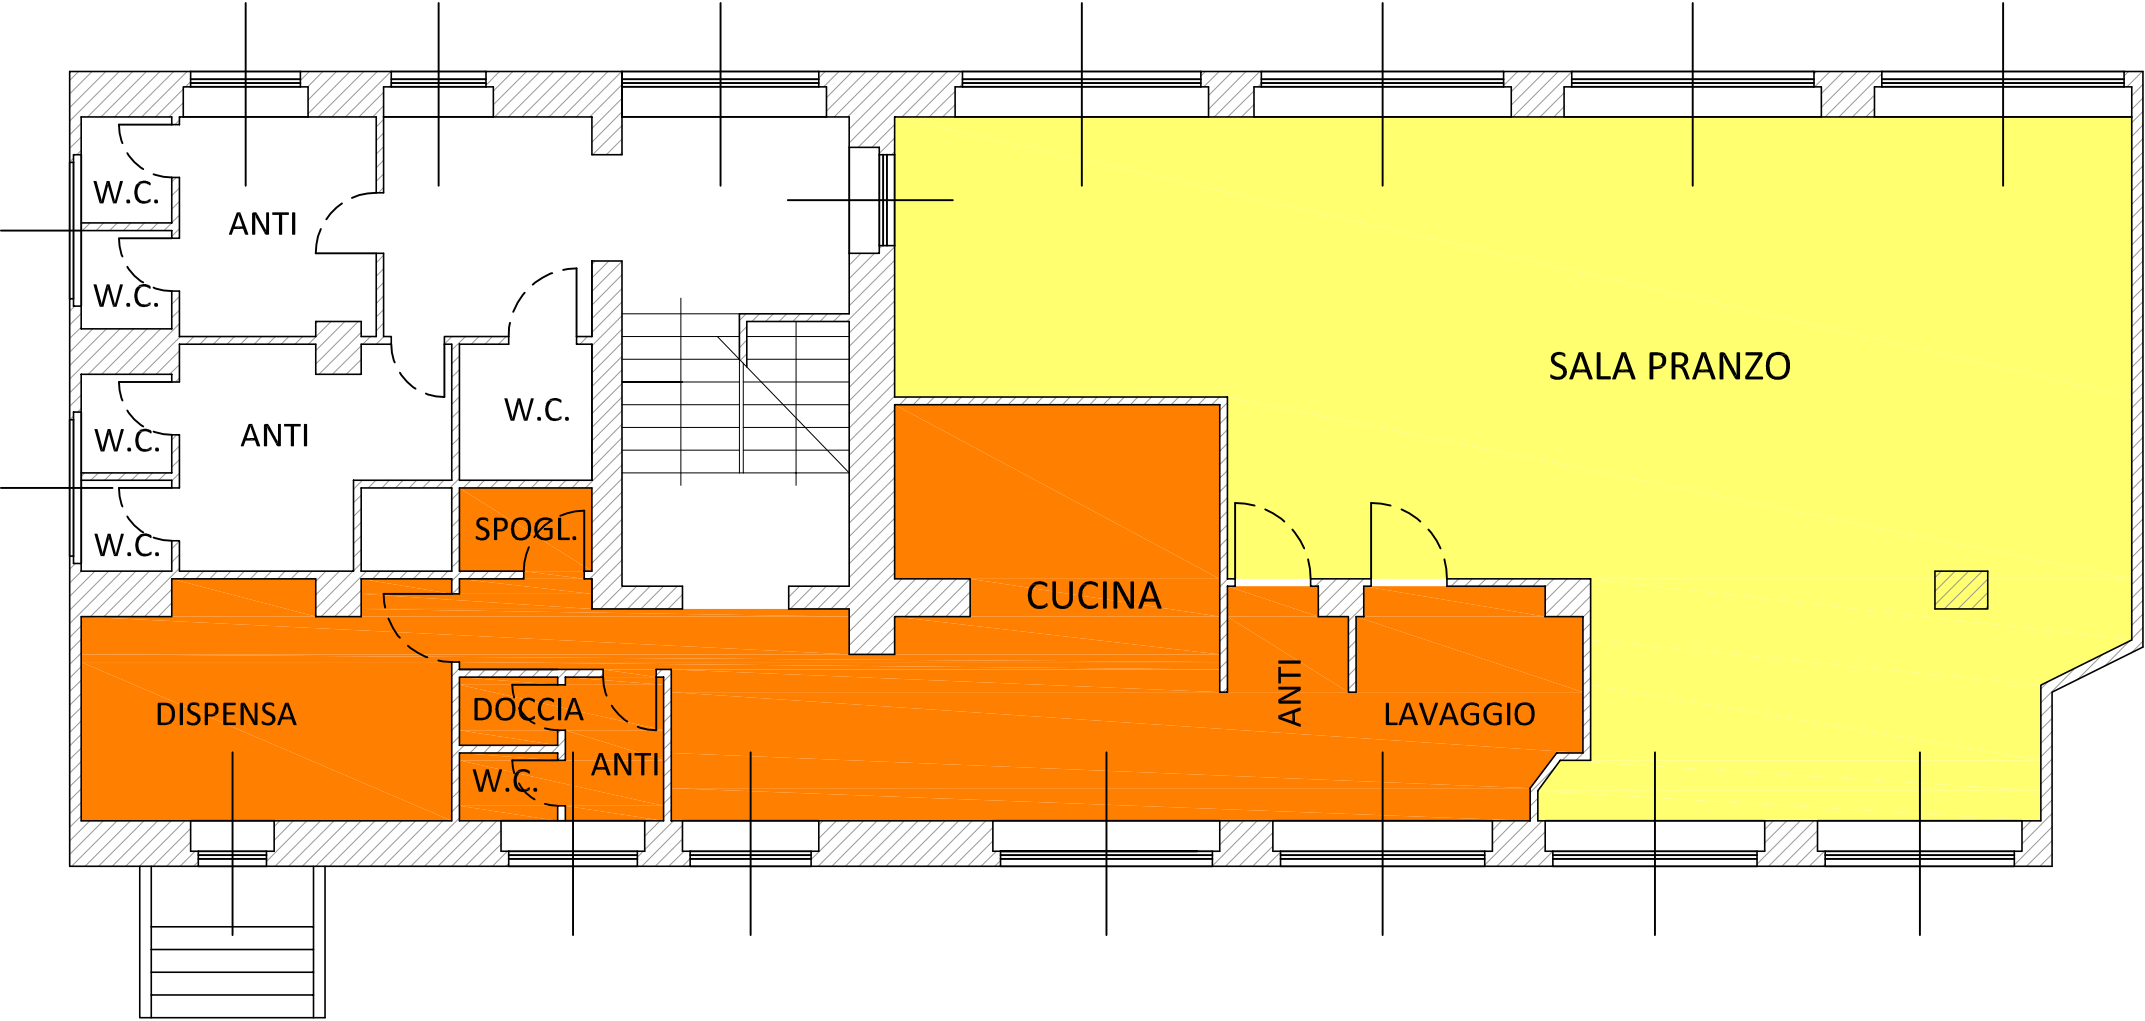

## LEGENDA

- SUPERFICIE SALA PRANZO = mq. 110,3
- SUPERFICIE ALTRI LOCALI = mq. 69,6

PIANTA LOCALI - PIANO SEMINTERRATO  
Scala 1:100 (1 — 1 = 1 m.)