


N. 12 - PRIMARIA DI TORBOLE - EX COLONIA PAVESE

PIANTA LOCALI - PIANO TERRA
Scala 1: 100 (1m = 1 m.)

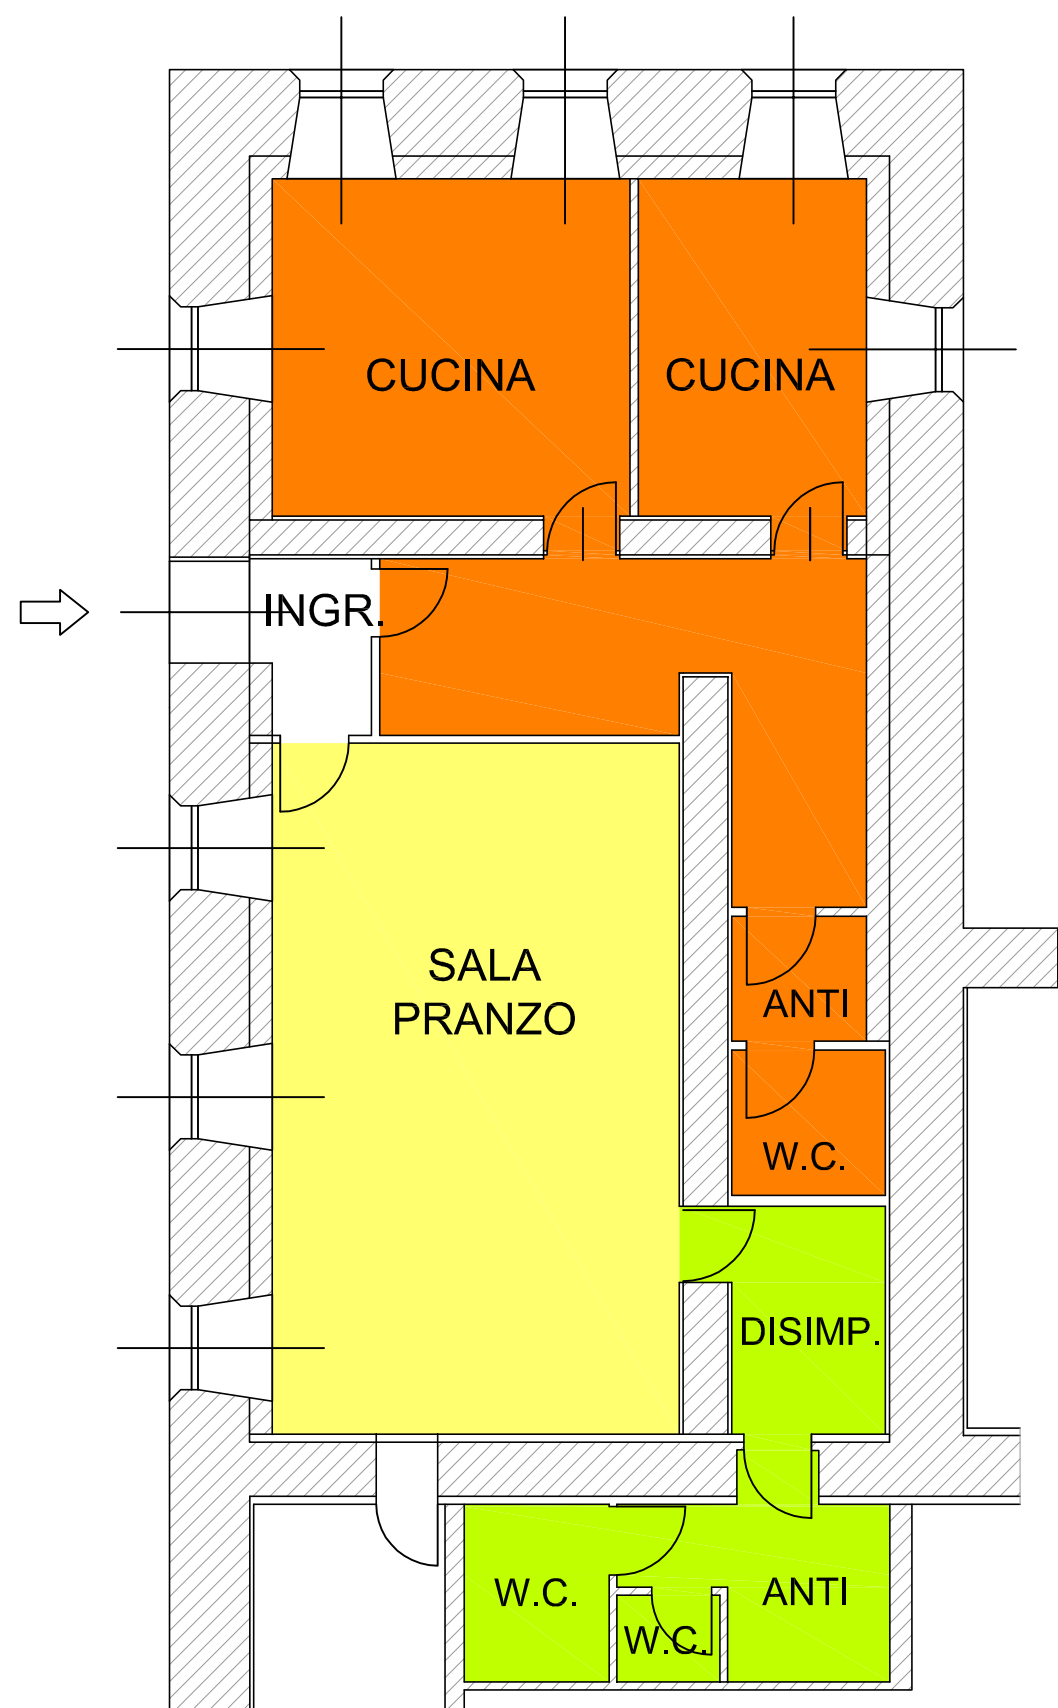

LEGENDA

- SUPERFICIE SALA PRANZO = mq. 49,2
- SUPERFICIE ALTRI LOCALI = mq. 61,2
- SUPERFICIE SERVIZI IGIENICI UTENTI SALA DA PRANZO = mq. 20,68