


PROSPETTO EST

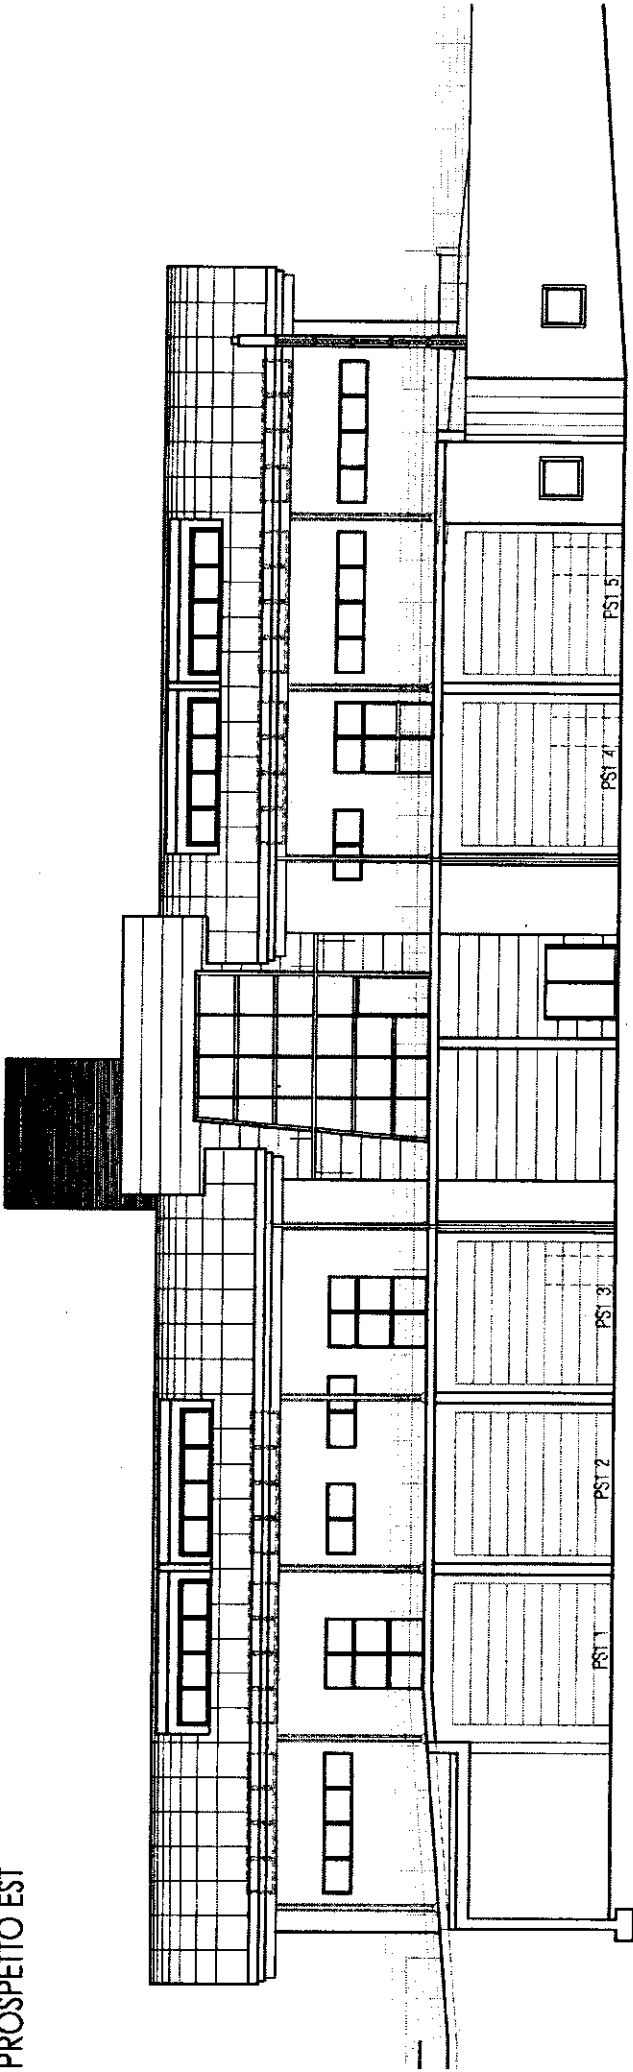

PIANTA SEMINTERRATO

