


LEGENDA

-  CONDOTTA FOGNATURA
-  CONDOTTA ACQUEDOTTO
-  TIPOLOGIA 1: STRADA A SENSO UNICO ALTERNATO
-  TIPOLOGIA 2: CHIUSURA STRADA
-  TIPOLOGIA 3: CANTIERE SU ZONA AGRICOLA O SUOLO PRIVATO
-  TIPOLOGIA 4: CANTIERE SU STRADA PRIVATA;
-  INTERFERENZA LINEA ELETTRICA
-  INTERFERENZA LINEA TELEFONICA INTERRATA
-  INTERFERENZA LINEA TELEFONICA AEREA
-  ALTEZZA DI SCAVO FOGNATURA
-  TRANSENNE MOBILI, H=2,00 m
-  SEGNALEZIONE AREA DI LAVORO CON NASTRO IN POLIETILENE
-  ZONA DI SCAVO

PLANIMETRIA
scala 1:1000




TIPOLOGIA 1:
STRADA A SENSO UNICO ALTERNATO
scala 1:500

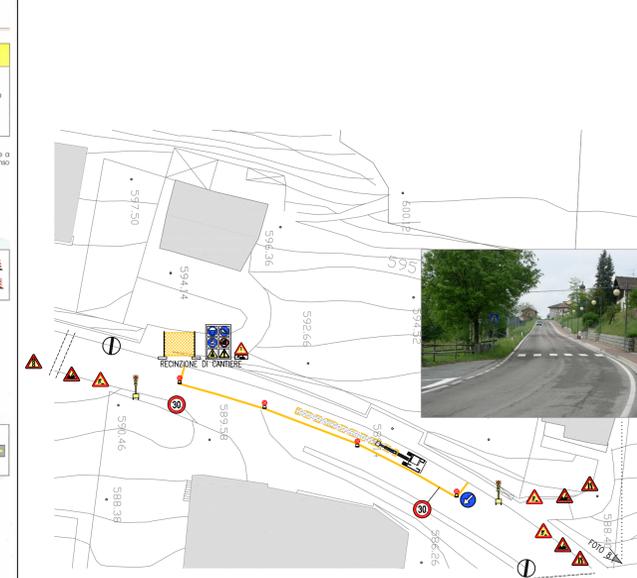


1. PROCEDERE PER SUCCESSIVE CANTIERIZZAZIONI;
2. H MEDIO DI SCAVO ACQUEDOTTO= 1,30M;

TIPOLOGIA 2:
CHIUSURA STRADA
scala 1:500

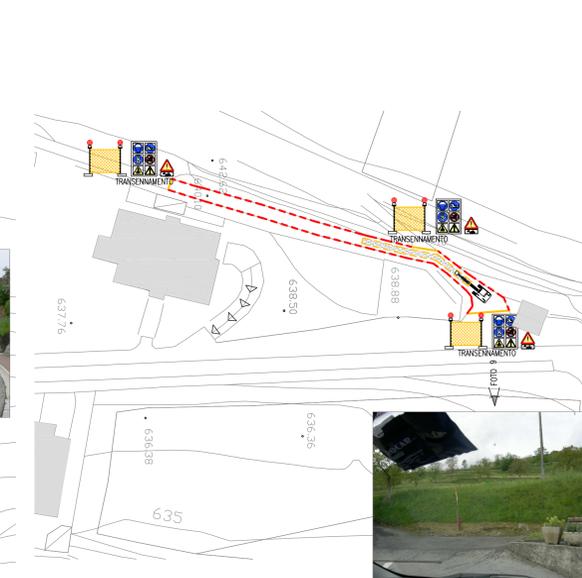

1. PROCEDERE PER SUCCESSIVE CANTIERIZZAZIONI;
2. H MEDIO DI SCAVO ACQUEDOTTO= 1,30M;

TIPOLOGIA 3:
CANTIERE SU SUOLO PRIVATO
scala 1:500

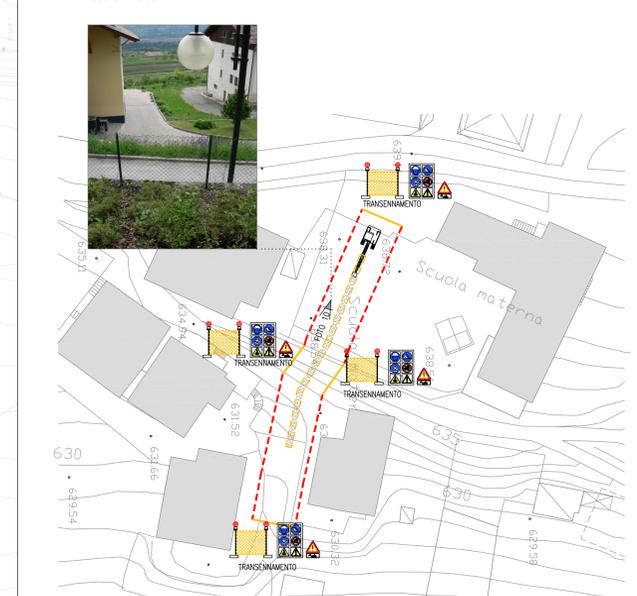

1. PROCEDERE PER SUCCESSIVE CANTIERIZZAZIONI;
2. H MEDIO DI SCAVO ACQUEDOTTO= 1,30M;

TIPOLOGIA 4:
CANTIERE SU STRADA PRIVATA
scala 1:500



1. PROCEDERE PER SUCCESSIVE CANTIERIZZAZIONI;
2. H MEDIO DI SCAVO ACQUEDOTTO= 1,30M;
3. GARANTIRE, SERA E MATTINA, L'ACCESSO CARRAIO AGLI INGRESSI PRIVATI;
- CREAZIONE DI PASSAGGIO PEDONALE IN SICUREZZA PER I RESIDENTI;



PROVINCIA AUTONOMA DI TRENTO
COMUNE DI BLEGGIO INFERIORE



LAVORI DI RIFACIMENTO DELLE RETI IDROPOTABILI E FOGNARIE DELLE FRAZIONI DI DUVREDO - SANTA CROCE - VILLA DI BLEGGIO DEL COMUNE DI BLEGGIO INFERIORE - 3° INTERVENTO -

PIANO DI SICUREZZA E COORDINAMENTO

C.S.P.: DOTT. ARCH. CLAUDIO SALIZZONI

committo: COMUNE DI BLEGGIO INFERIORE

firmo: **ORDINE DEGLI ARCHITETTI DELLA PROV. DI TRENTO**
dott. arch. CLAUDIO SALIZZONI
INSCRIZIONE ALBO N° 701

tavola: **DETTAGLIO FRAZIONE SANTA CROCE**

STUDIO TRE ENGINEERING S.R.L.
SOCIETA' DI INGEGNERIA

Dott. Ing. Emanuele Salizzoni
Dott. Ing. Paolo Bassoli
Dott. Arch. Claudio Salizzoni
Dott. Ing. Gabriele Spagnoli
Dott. Ing. Marco Donati

38100 TRENTO 38077 PONTE ARCHE
Via Bobone, 15/H via C. Kurtt, 38
Tel. 0461 991112 Tel. 0465 701035
Fax 0461 991117 Fax 0465 701025
office@studiotreeng.it uffilopa@studiotreeng.it

data: LUGLIO 2007

scala: 1:1000 / 1:500

committo: r. GIUGNO 2011

nome file: COBL3LOPSCA003_TN

n. tavola: PSC 03