



LEGENDA

-  CONDOTTA FOGNATURA
-  CONDOTTA ACQUEDOTTO
-  TIPOLOGIA 1: STRADA A SENSO UNICO ALTERNATO
-  TIPOLOGIA 2: CHIUSURA STRADA
-  TIPOLOGIA 3: CANTIERE SU ZONA AGRICOLA O SUOLO PRIVATO
-  INTERFERENZA LINEA ELETTRICA
-  INTERFERENZA LINEA TELEFONICA INTERRATA
-  INTERFERENZA LINEA TELEFONICA AEREA
-  ALTEZZA DI SCAVO FOGNATURA
-  TRANSENNE MOBILI, H=2,00 m
-  SEGNALAZIONE AREA DI LAVORO CON NASTRO IN POLIETILENE
-  ZONA DI SCAVO

PLANIMETRIA
scala 1:1000

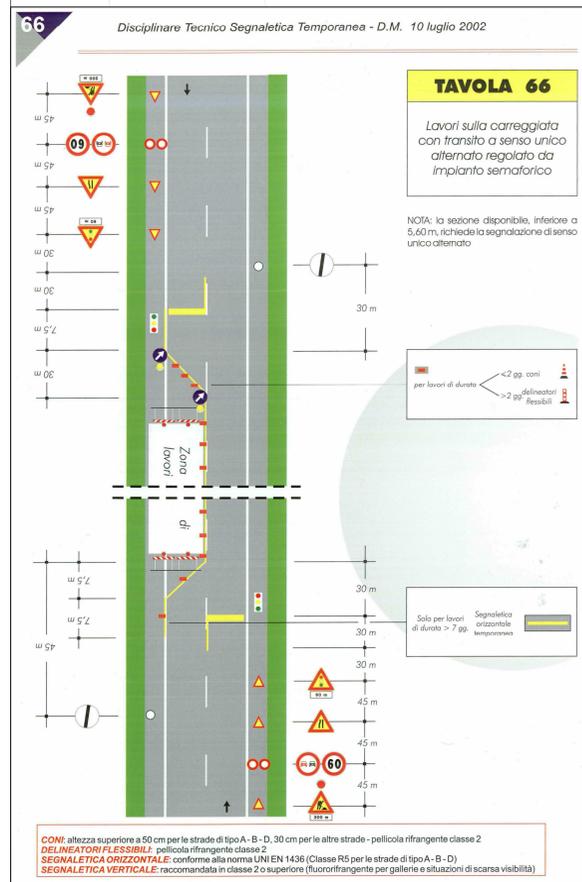


TIPOLOGIA 1: STRADA A SENSO UNICO ALTERNATO
scala 1:500

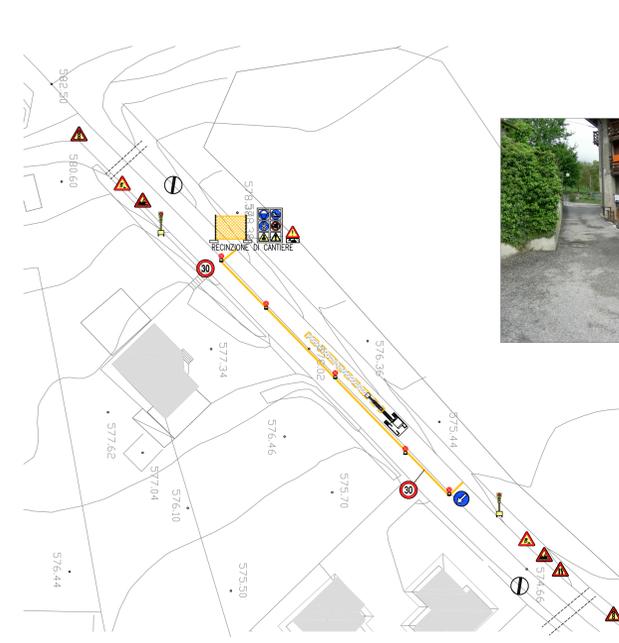


1. PROCEDERE PER SUCCESSIVE CANTIERIZZAZIONI;
2. H MEDIO DI SCAVO ACQUEDOTTO= 1,30M;

TIPOLOGIA 2: CHIUSURA STRADA
scala 1:500

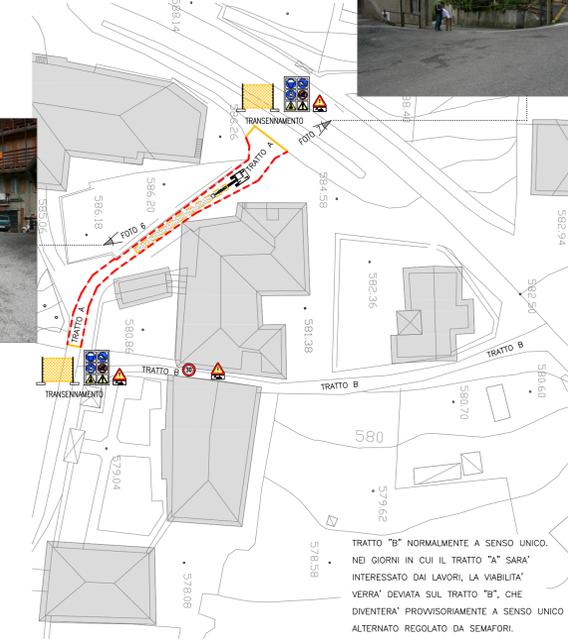

1. PROCEDERE PER SUCCESSIVE CANTIERIZZAZIONI;
2. H MEDIO DI SCAVO ACQUEDOTTO= 1,30M;

TIPOLOGIA 3: CANTIERE SU SUOLO PRIVATO
scala 1:500

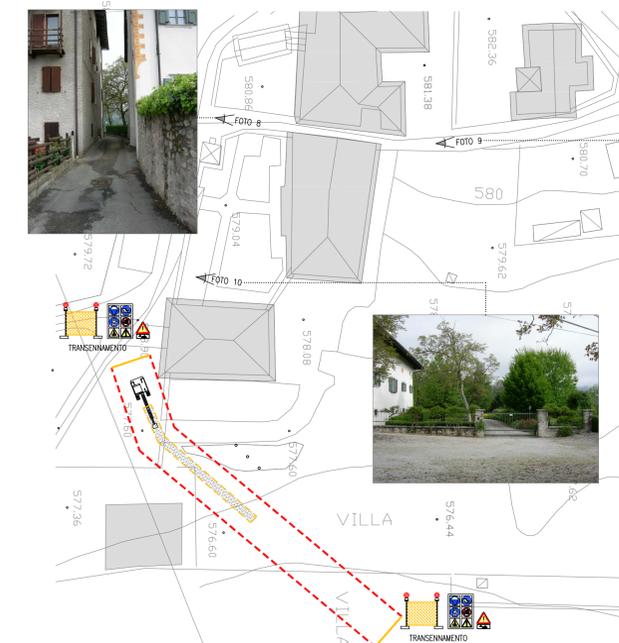

1. PROCEDERE PER SUCCESSIVE CANTIERIZZAZIONI;
2. H MEDIO DI SCAVO ACQUEDOTTO= 1,30M;



PROVINCIA AUTONOMA DI TRENTO
COMUNE DI BLEGGIO INFERIORE



LAVORI DI RIFACIMENTO DELLE RETI IDROPOTABILI E FOGNARIE DELLE FRAZIONI DI DUVREDO - SANTA CROCE - VILLA DI BLEGGIO DEL COMUNE DI BLEGGIO INFERIORE - 3ª INTERVENTO -

PIANO DI SICUREZZA E COORDINAMENTO

C.S.P.: DOTT. ARCH. CLAUDIO SALIZZONI

committente: COMUNE DI BLEGGIO INFERIORE

firm: ORDINE DEGLI ARCHITETTI DELLA PROV. DI TRENTO
dott. arch. CLAUDIO SALIZZONI
INSCRIZIONE ALBO N° 701

tavola: **DETTAGLIO FRAZIONE VILLA**

STUDIO TRE ENGINEERING S.r.l.
SOCIETA' DI INGEGNERIA

Dott. Ing. Emanuele Salizzoni
Dott. Ing. Paolo Scaletti
Dott. Arch. Claudio Salizzoni
Dott. Ing. Gabriele Spagnoli
Dott. Ing. Marco Scaletti

38100 TRENTO
Via Bolzano, 15/H
Tel. 0461 991112
Fax 0461 991117
office@studiotreeng.eu
ufficiopg@studiotreeng.eu

38077 PONTE ARCHE
Via C. Romiti, 38
Tel. 0465 701035
Fax 0465 701023

data: LUGLIO 2007

scala: 1:1000 / 1:500

committente:

aggiornamenti:
1. GIUGNO 2011
2.

nome file: COBL3LOPSCA004_TN

n. tavola: PSC 04