



LEGENDA

-  CONDOTTA FOGNATURA
-  CONDOTTA ACQUEDOTTO
-  TIPOLOGIA 1: STRADA A SENSO UNICO ALTERNATO
-  TIPOLOGIA 2: CHIUSURA STRADA
-  TIPOLOGIA 3: CANTIERE SU ZONA AGRICOLA O SUOLO PRIVATO
-  TIPOLOGIA 4: CANTIERE SU STRADA PRIVATA;
-  INTERFERENZA LINEA ELETTRICA
-  INTERFERENZA LINEA TELEFONICA INTERRATA
-  INTERFERENZA LINEA TELEFONICA AEREA
-  ALTEZZA DI SCAVO FOGNATURA
-  TRANSENNE MOBILI, H=2,00 m
-  SEGNALAZIONE AREA DI LAVORO CON NASTRO IN POLIETILENE
-  ZONA DI SCAVO

PLANIMETRIA
scala 1:1000

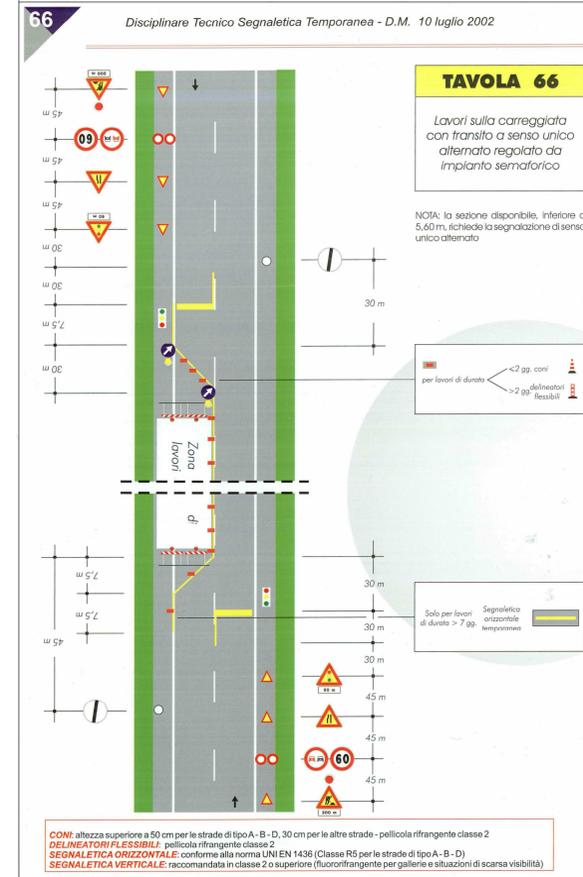


TIPOLOGIA 1:
STRADA A SENSO UNICO ALTERNATO
scala 1:500

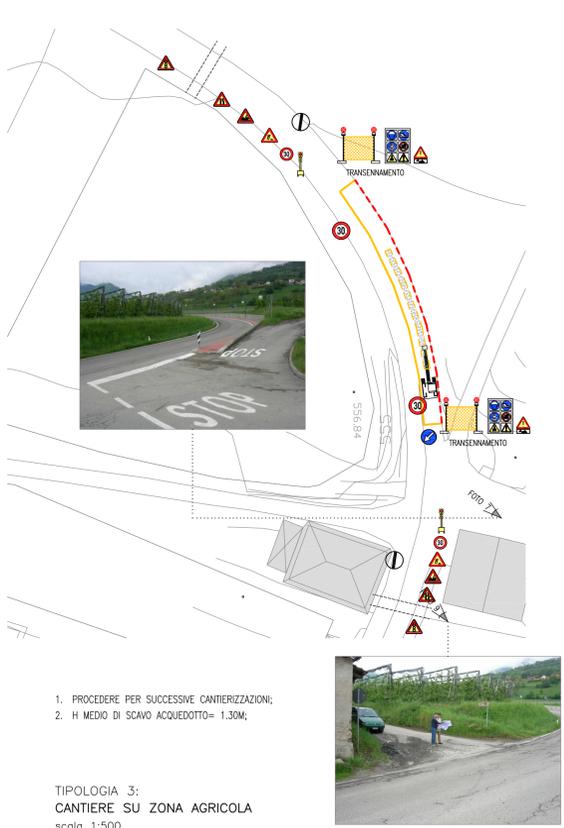


1. PROCEDERE PER SUCCESSIVE CANTIERIZZAZIONI;
2. H MEDIO DI SCAVO ACQUEDOTTO= 1,30M;

TIPOLOGIA 3:
CANTIERE SU ZONA AGRICOLA
scala 1:500

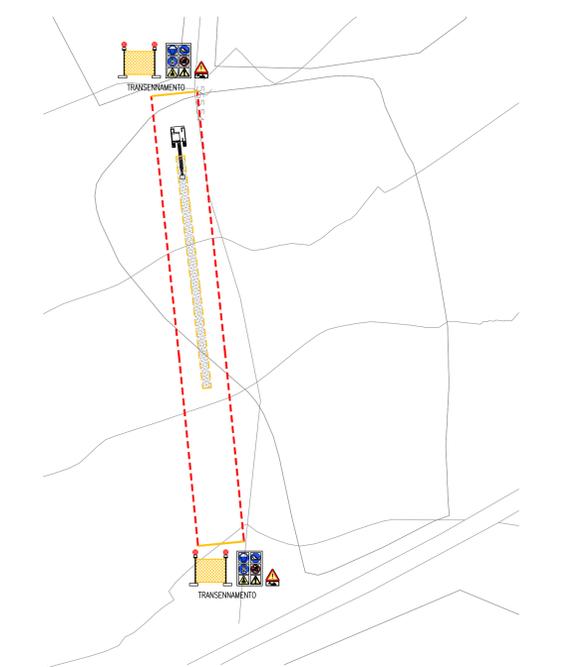

1. PROCEDERE PER SUCCESSIVE CANTIERIZZAZIONI;
2. H MEDIO DI SCAVO ACQUEDOTTO= 1,30M;

TIPOLOGIA 2:
CHIUSURA STRADA
scala 1:500

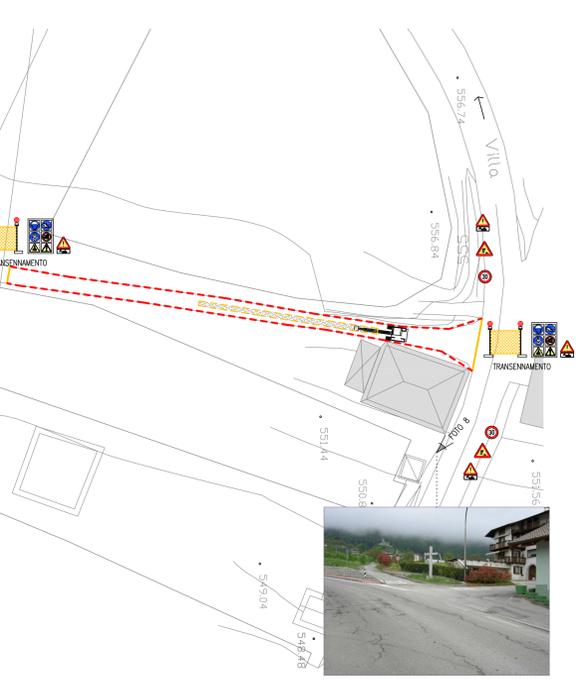

1. PROCEDERE PER SUCCESSIVE CANTIERIZZAZIONI;
2. H MEDIO DI SCAVO ACQUEDOTTO= 1,30M;
3. GARANTIRE, A MATTINA E SERA, IL PASSAGGIO AI CAMION PER LE FORNITURE DELLA STALLA FUSTINI;

PROVINCIA AUTONOMA DI TRENTO
COMUNE DI BLEGGIO INFERIORE

LAVORI DI RIFACIMENTO DELLE RETI IDROPOTABILI E FOGNARIE DELLE FRAZIONI DI DUVREDO - SANTA CROCE - VILLA DI BLEGGIO DEL COMUNE DI BLEGGIO INFERIORE - 3° INTERVENTO -

PIANO DI SICUREZZA E COORDINAMENTO

C.S.P.: DOTT. ARCH. CLAUDIO SALIZZONI

commitente: COMUNE DI BLEGGIO INFERIORE

firm: ORDINE DEGLI ARCHITETTI DELLA PROV. DI TRENTO
dott. arch. CLAUDIO SALIZZONI
INSCRIZIONE ALBO N° 701

tavola: **DETTAGLIO FRAZIONI VILLA - SESTO**

STUDIO TRE
ENGINEERING S.r.l.
SOCIETA' DI INGEGNERIA

Dott. Ing. Emanuele Salizzoni
Dott. Ing. Paolo Bassoli
Dott. Arch. Claudio Salizzoni
Dott. Ing. Gabriele Spagnoli
Dott. Ing. Marco Donati

38100 TRENTO 38077 PONTE ARCHE
Via Bobone, 15/H Via C. Ruffini, 38
Tel. 0461 991112 Tel. 0465 701035
Fax 0461 991117 Fax 0465 701023
ufficio@studiotreeng.eu ufficiopg@studiotreeng.eu

data: LUGLIO 2007

scala: 1:1000 / 1:500

commitente:

aggiornamenti:
1. GIUGNO 2011
2.

nome file: COBL3LOPSCA005_TN

n. tavola: PSC 05