





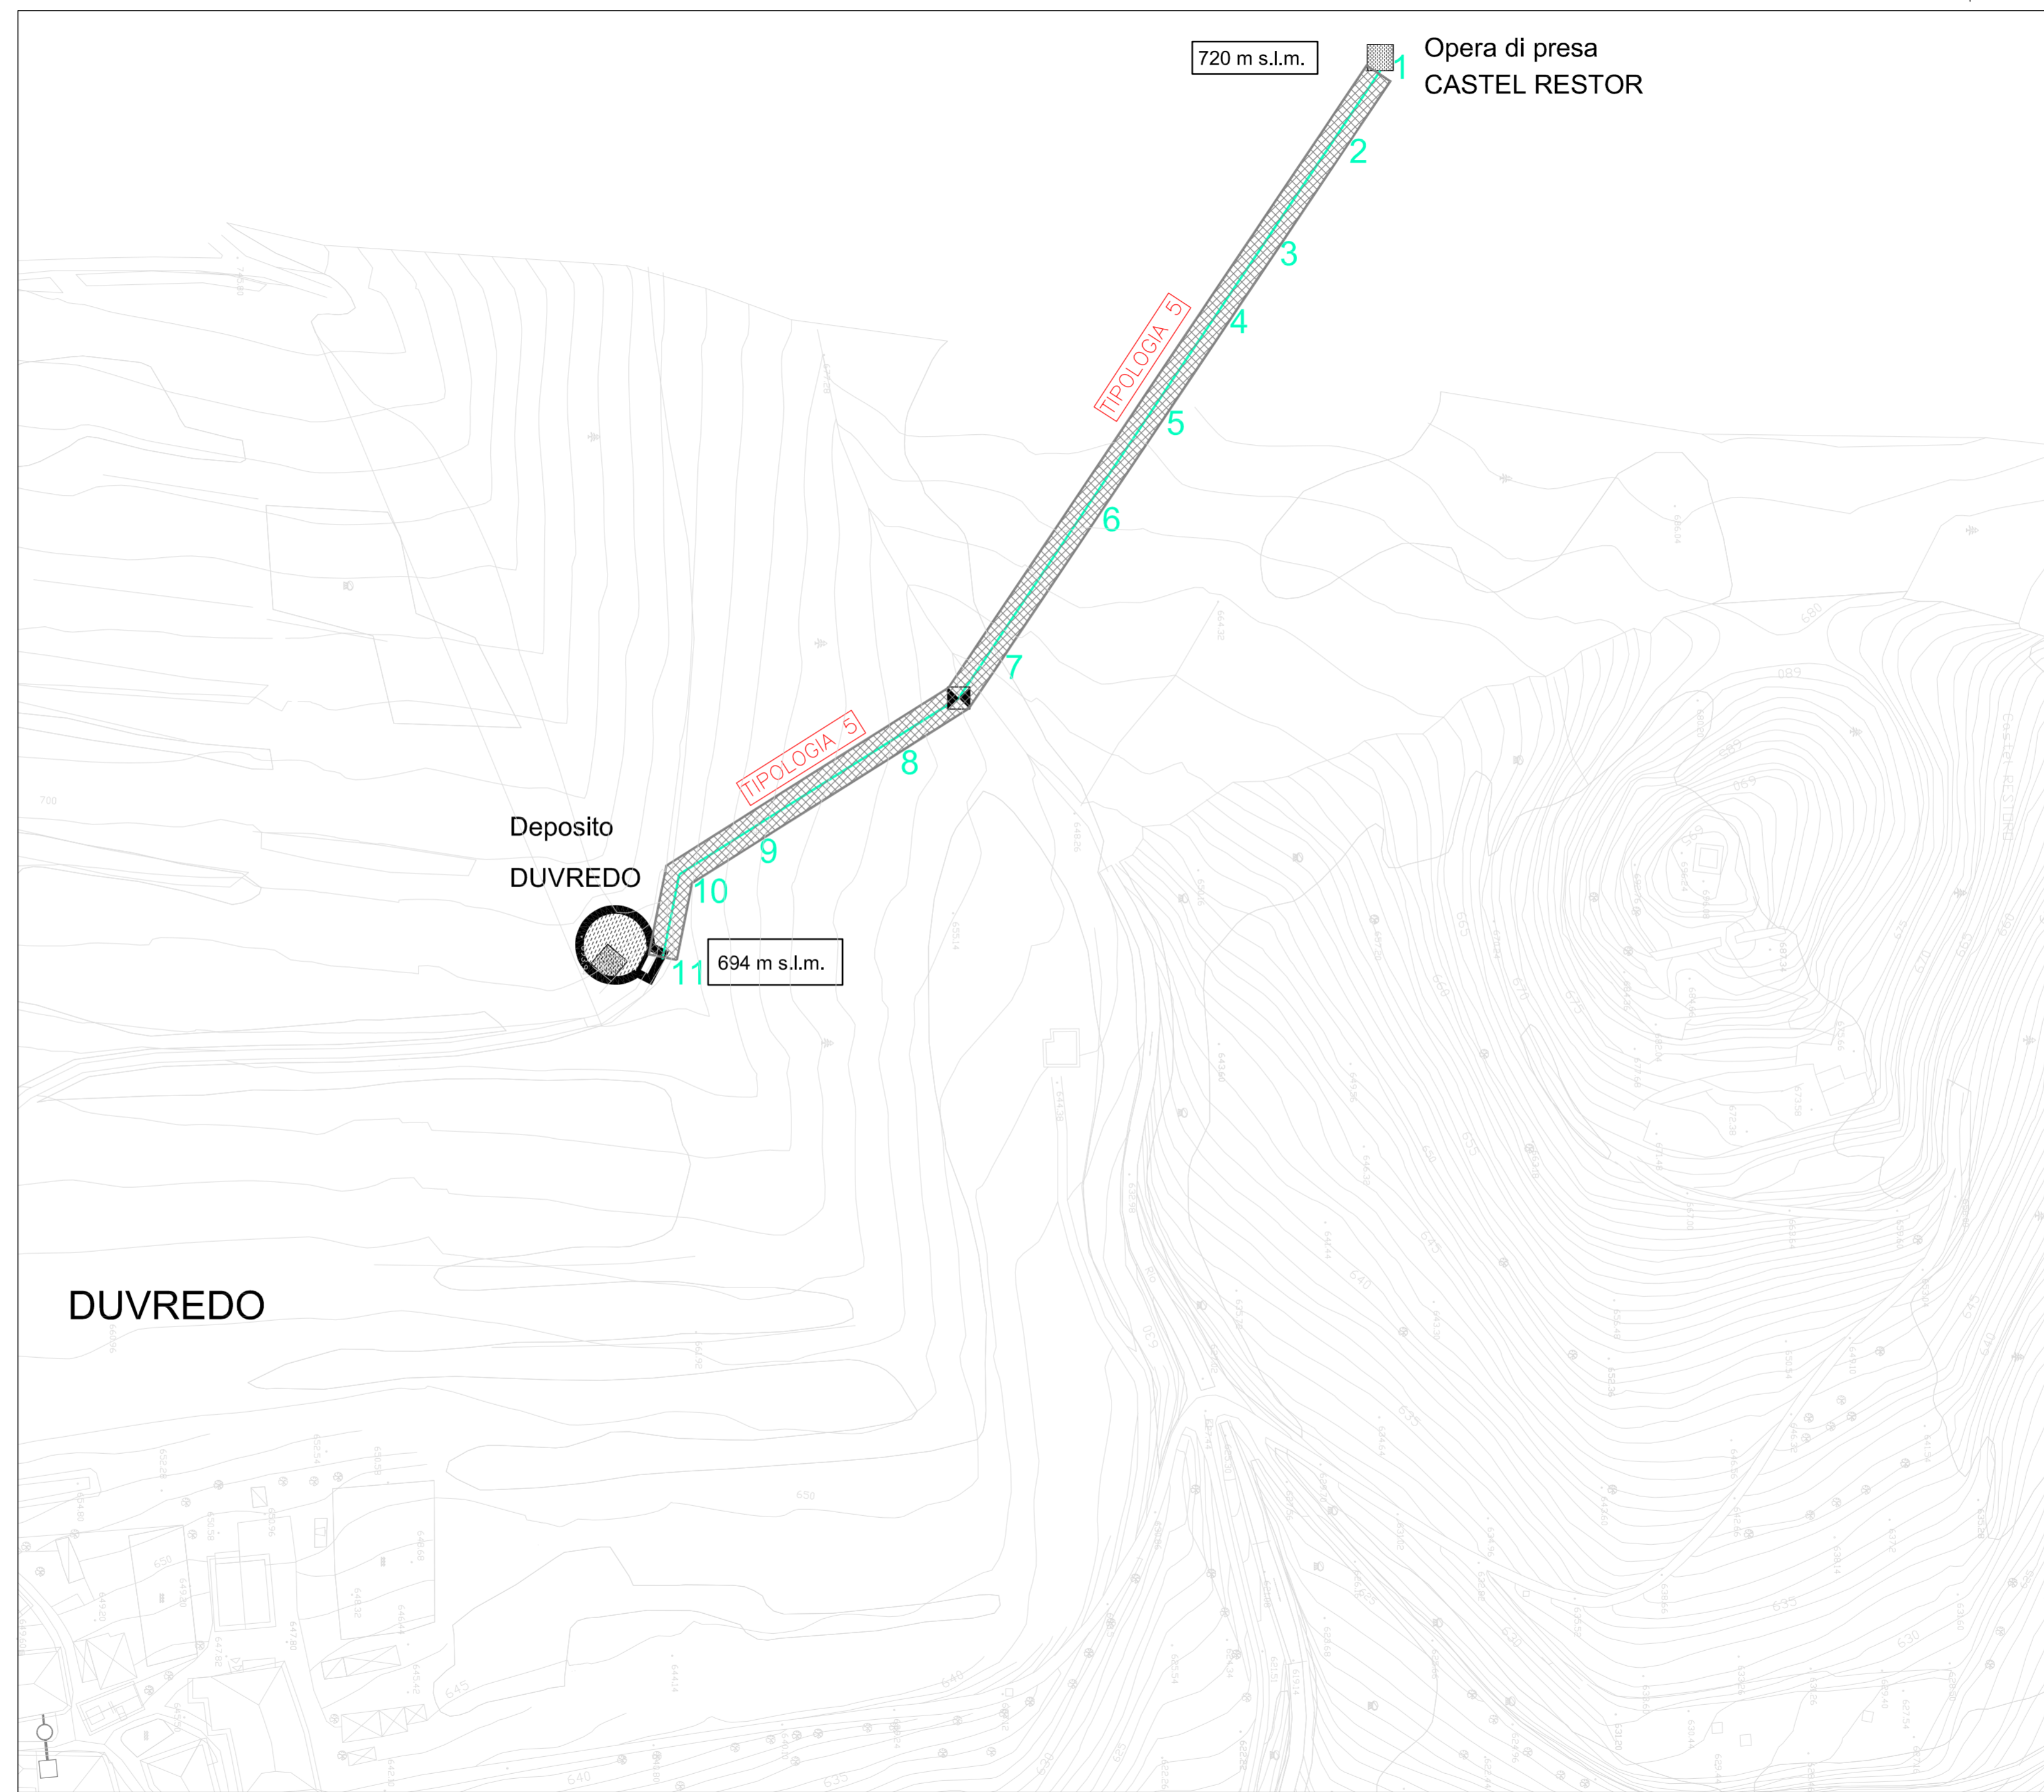
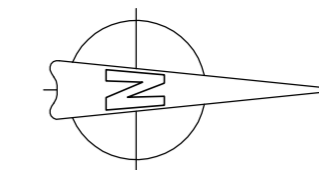



LEGENDA

-  CONDOTTA FOGNATURA
-  CONDOTTA ACQUEDOTTO
-  TIPOLOGIA 5: CANTIERE SU ZONA BOSCHIVA
-  TRANSENNE MOBILI, H=2,00 m
-  SEGNALAZIONE AREA DI LAVORO CON NASTRO IN POLIETILENE
-  ZONA DI SCAVO

PLANIMETRIA
scala 1:1000

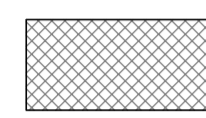

TIPOLOGIA 5:
CANTIERE SU ZONA BOSCHIVA
scala 1:500

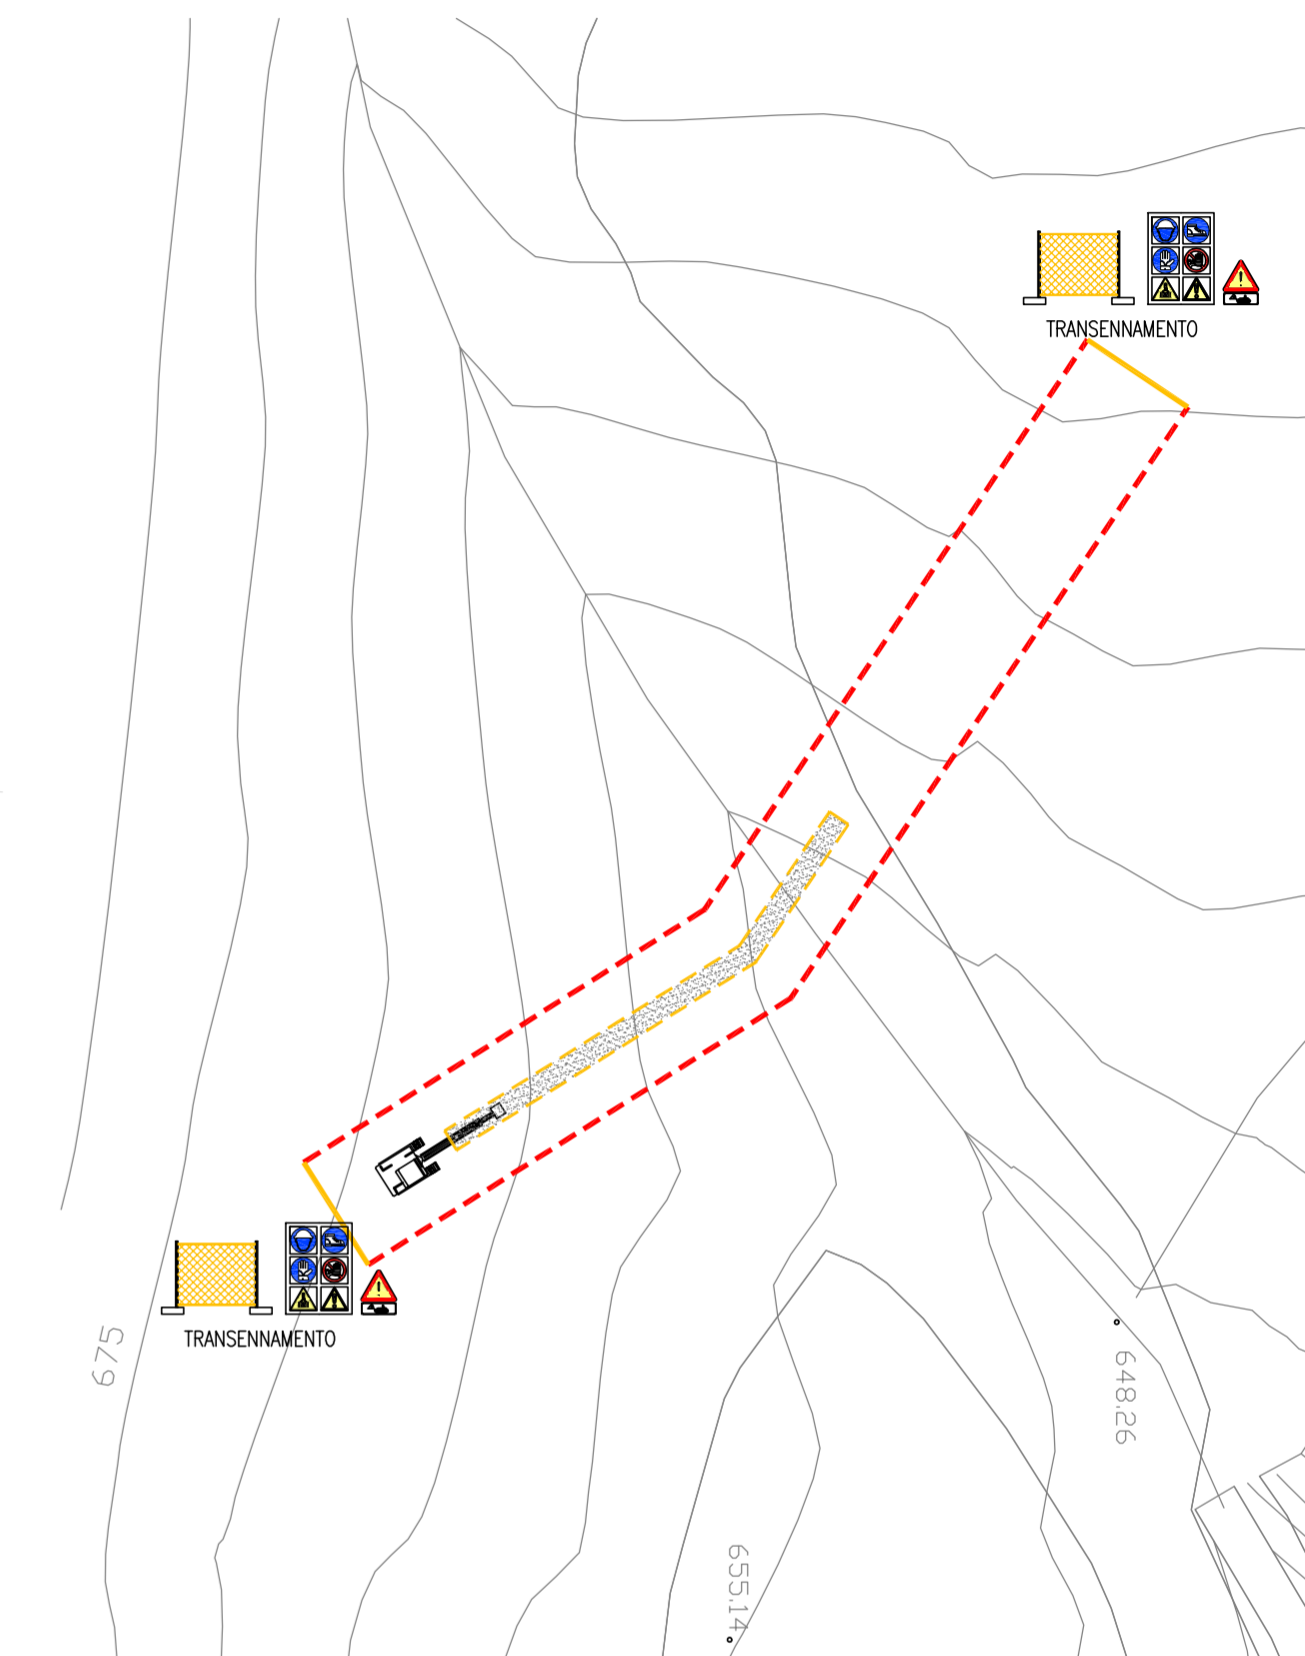

1. PROCEDERE PER SUCCESSIVE CANTIERIZZAZIONI;
2. H MEDIO DI SCAVO ACQUEDOTTO= 1.30M;





PROVINCIA AUTONOMA DI TRENTO

COMUNE DI BLEGGIO INFERIORE



LAVORI DI RIFACIMENTO DELLE RETI
IDROPOTABILI E FOGNARIE DELLE FRAZIONI DI
DUVREDO - SANTA CROCE - VILLA DI BLEGGIO
DEL COMUNE DI BLEGGIO INFERIORE
- 3^a INTERVENTO -

STUDIO TRE
ENGINEERING S.r.l.

SOCIETA' DI INGEGNERIA

Dott. Ing. Emanuele Salizzoni
Dott. Ing. Paolo Rosatti
Dott. Arch. Claudio Salizzoni
Dott. Ing. Gabriella Spagnoli
Dott. Ing. Marco Donati

38100 TRENTO 38077 PONTE ARCHE
via Bolzano, 19/H via C. Battini, 38
Tel. 0461 991112 Tel. 0465 701035
Fax 0461 991117 Fax 0465 701025
ufficiom@studiotreeng.eu ufficiopoa@studiotreeng.eu

PIANO DI SICUREZZA E COORDINAMENTO

C.S.P.:
DOTT. ARCH. CLAUDIO SALIZZONI

data:
LUGLIO 2007

committente:
COMUNE DI BLEGGIO INFERIORE

scala:
1:1000 / 1:500

firme:
ORDINE DEGLI ARCHITETTI DELLA PROV. DI TRENTO
dott. arch. CLAUDIO SALIZZONI
INSCRIZIONE ALBO N° 701

committente:
aggiornamenti:
1. GIUGNO 2011
2.

DETTAGLIO FRAZIONI DUVREDO - CASTEL RESTOR

nome file:
COBL3LOPSCA006_TN
n. tavola:
PSC 06