



PLANIMETRIA
scala 1:1000

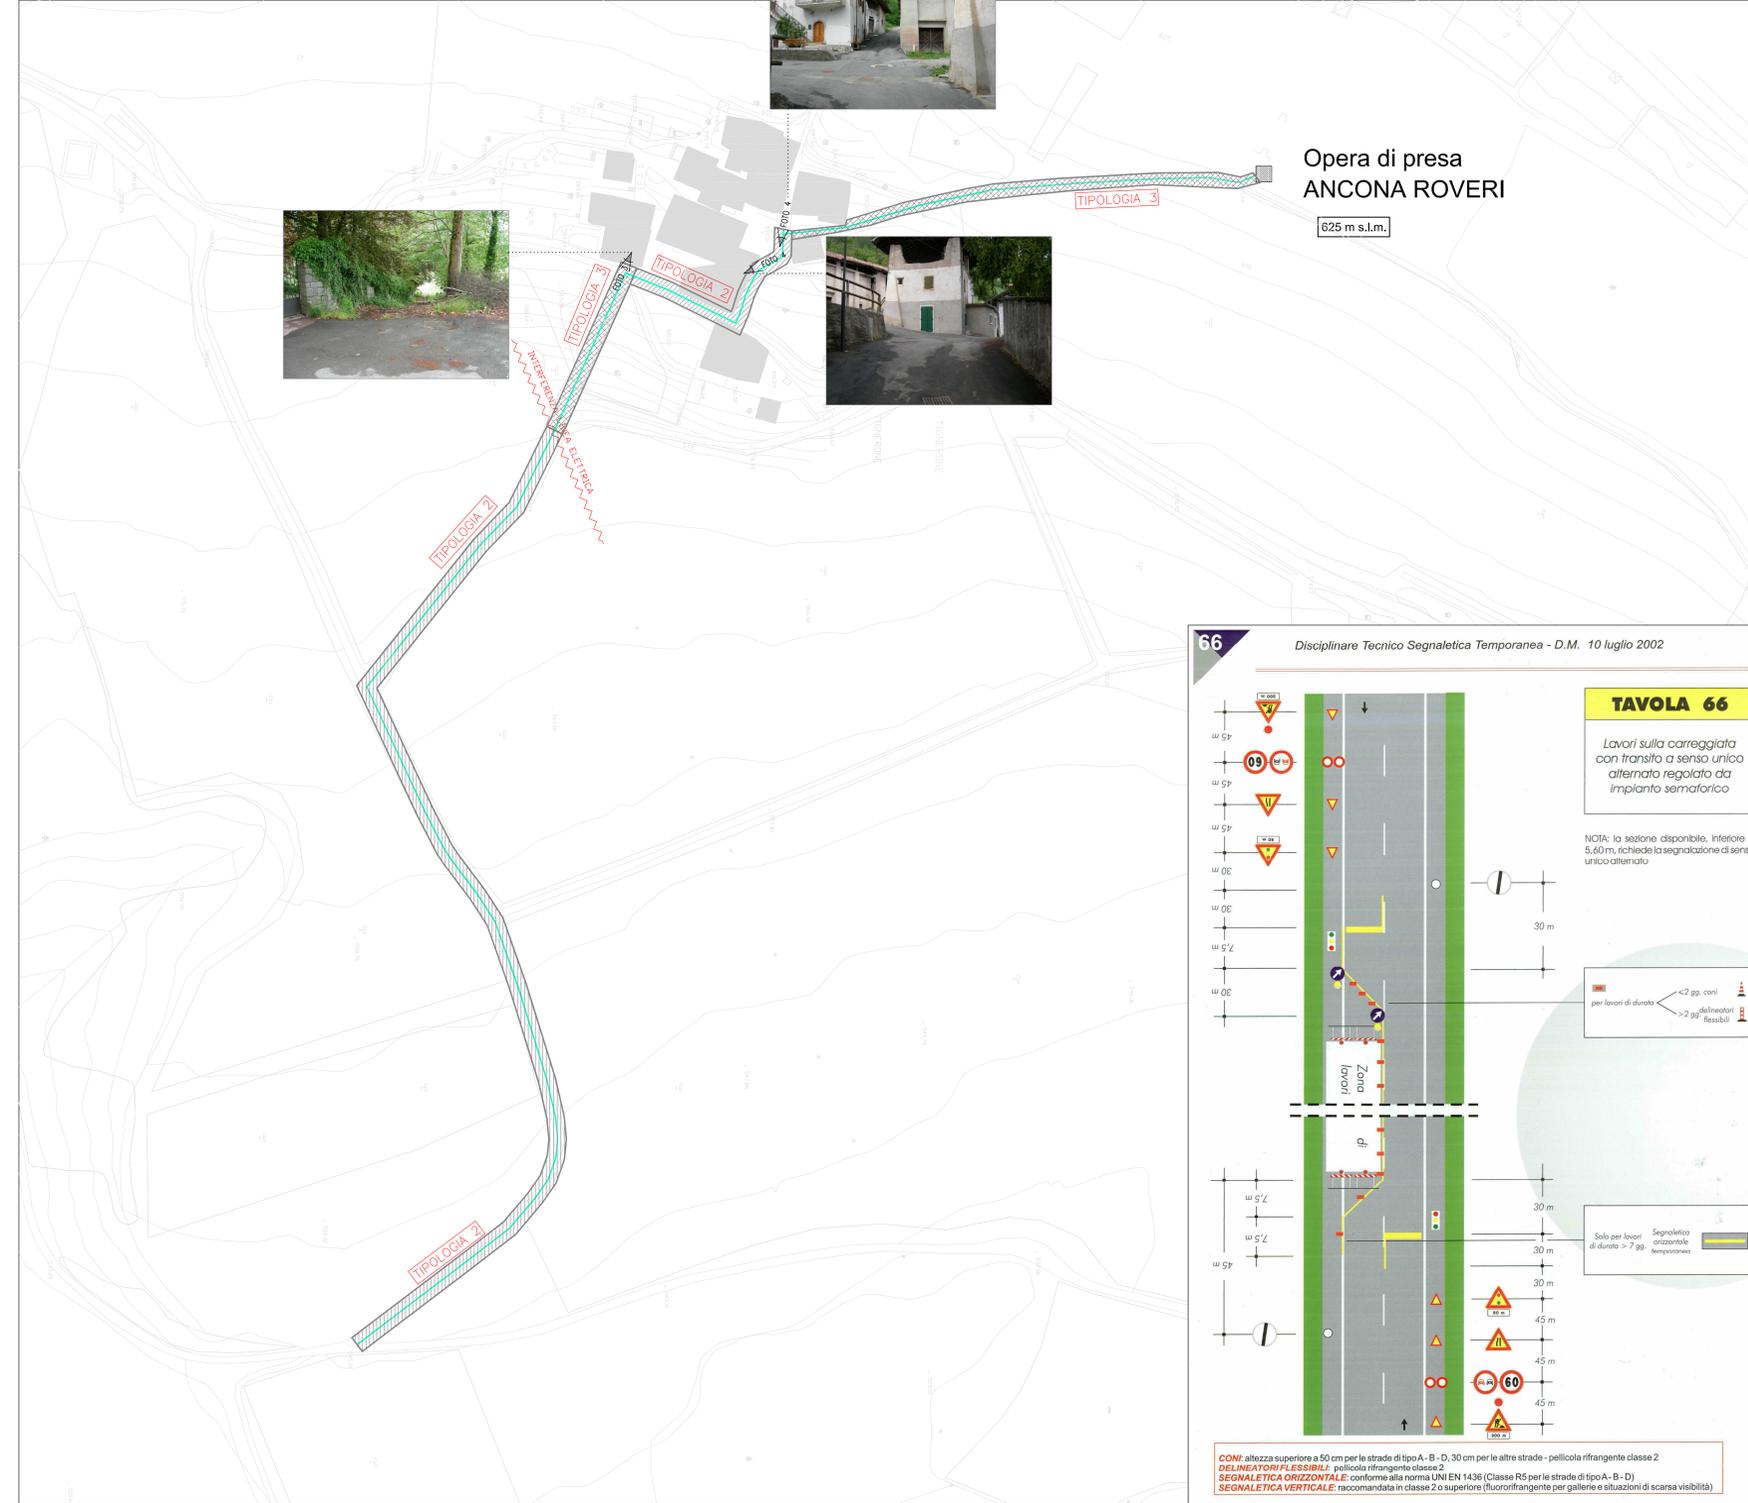


LEGENDA

- CONDOTTA ACQUEDOTTO
- TIPOLOGIA 2: CHIUSURA STRADA
- TIPOLOGIA 3: CANTIERE SU ZONA AGRICOLA O SUOLO PRIVATO
- INTERFERENZA LINEA ELETTRICA
- TRANSENNE MOBILI, H=2,00 m
- SEGNALAZIONE AREA DI LAVORO CON NASTRO IN POLIETILENE
- ZONA DI SCAVO

Opera di presa
ANCONA ROVERI
625 m s.l.m.

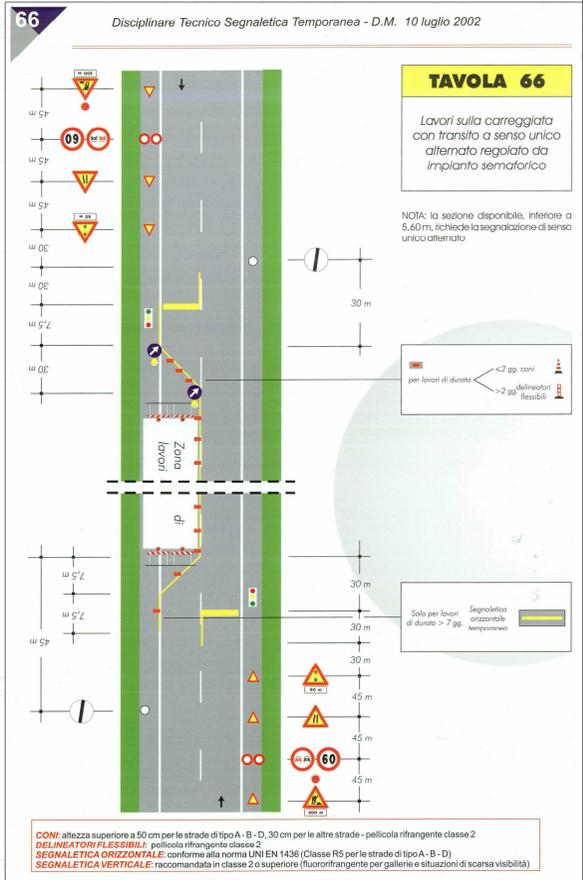


TIPOLOGIA 2:
CHIUSURA STRADA
scala 1:500

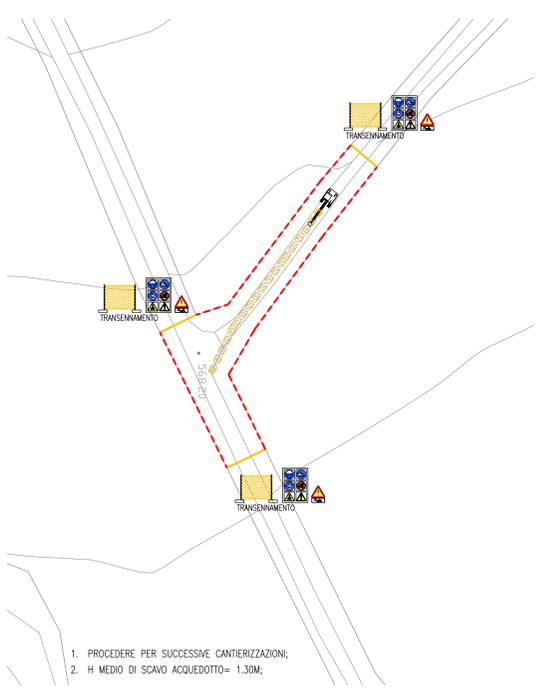


1. PROCEDERE PER SUCCESSIVE CANTIERIZZAZIONI;
2. H MEDIO DI SCAVO ACQUEDOTTO= 1,30M;

TIPOLOGIA 3:
CANTIERE SU SUOLO PRIVATO
scala 1:500

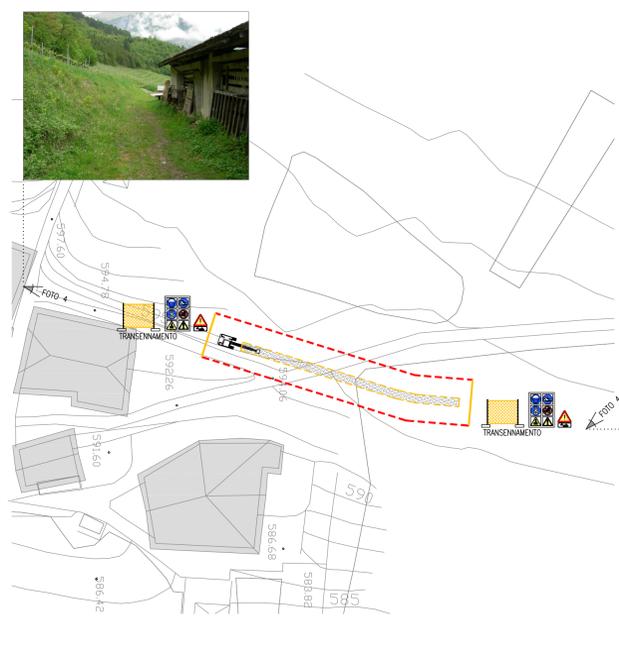

1. PROCEDERE PER SUCCESSIVE CANTIERIZZAZIONI;
2. H MEDIO DI SCAVO ACQUEDOTTO= 1,30M;

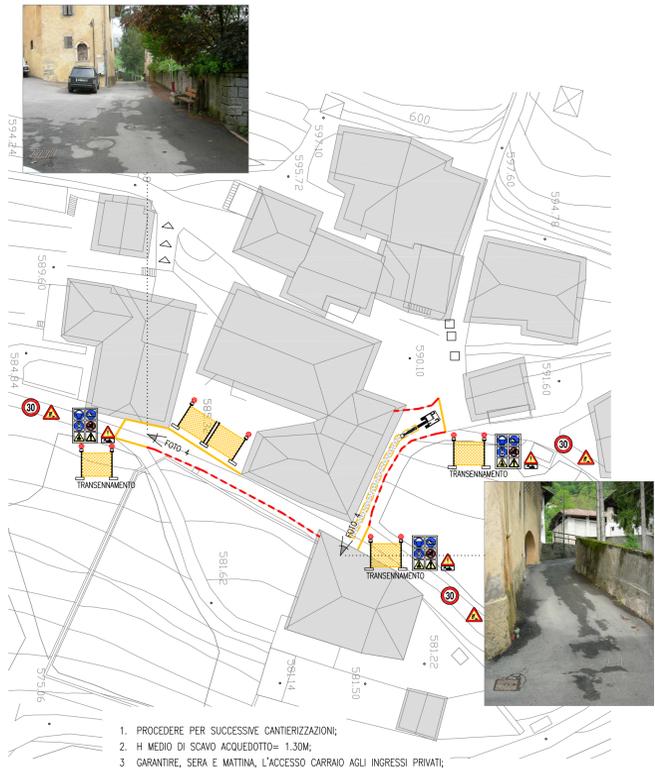

1. PROCEDERE PER SUCCESSIVE CANTIERIZZAZIONI;
2. H MEDIO DI SCAVO ACQUEDOTTO= 1,30M;
3. GARANTIRE, SERA E MATTINA, L'ACCESSO CARRAIO AGLI INGRESSI PRIVATI; CREAZIONE DI PASSAGGIO PEDONALE IN SICUREZZA PER I RESIDENTI;

PROVINCIA AUTONOMA DI TRENTO COMUNE DI BLEGGIO INFERIORE	 STUDIO TRE ENGINEERING S.r.l. SOCIETA' DI INGEGNERIA Dott. Ing. Emanuele Salizzoni Dott. Ing. Paolo Bassoli Dott. Arch. Claudio Salizzoni Dott. Ing. Gabriele Spagnoli Dott. Ing. Marco Donati 38100 TRENTO 38077 PONTE ARCHE via Bolzano, 15/H via C. Burnett, 38 Tel. 0461 991112 Tel. 0465 701035 Fax 0461 991117 Fax 0465 701025 ufficio@studiotreeng.eu uffilopra@studiotreeng.eu
LAVORI DI RIFACIMENTO DELLE RETI IDROPOTABILI E FOGNARIE DELLE FRAZIONI DI DUVREDO - SANTA CROCE - VILLA DI BLEGGIO DEL COMUNE DI BLEGGIO INFERIORE - 3ª INTERVENTO -	PIANO DI SICUREZZA E COORDINAMENTO
C.S.P.:	DOTT. ARCH. CLAUDIO SALIZZONI
data:	LUGLIO 2007
committente:	COMUNE DI BLEGGIO INFERIORE
scala:	1:1000 / 1:500
firmatario:	ORDINE DEGLI ARCHITETTI DELLA PROV. DI TRENTO dott. arch. CLAUDIO SALIZZONI INSCRIZIONE ALBO N° 701
avviso:	COBL3LOPSCA007_TN
nome file:	PSC 07
n. tavola:	