


Provincia Autonoma di Trento

Palazzo Istruzione Via Gilli, 3 - 38121 Trento

PIANTA PIANO RIALZATO

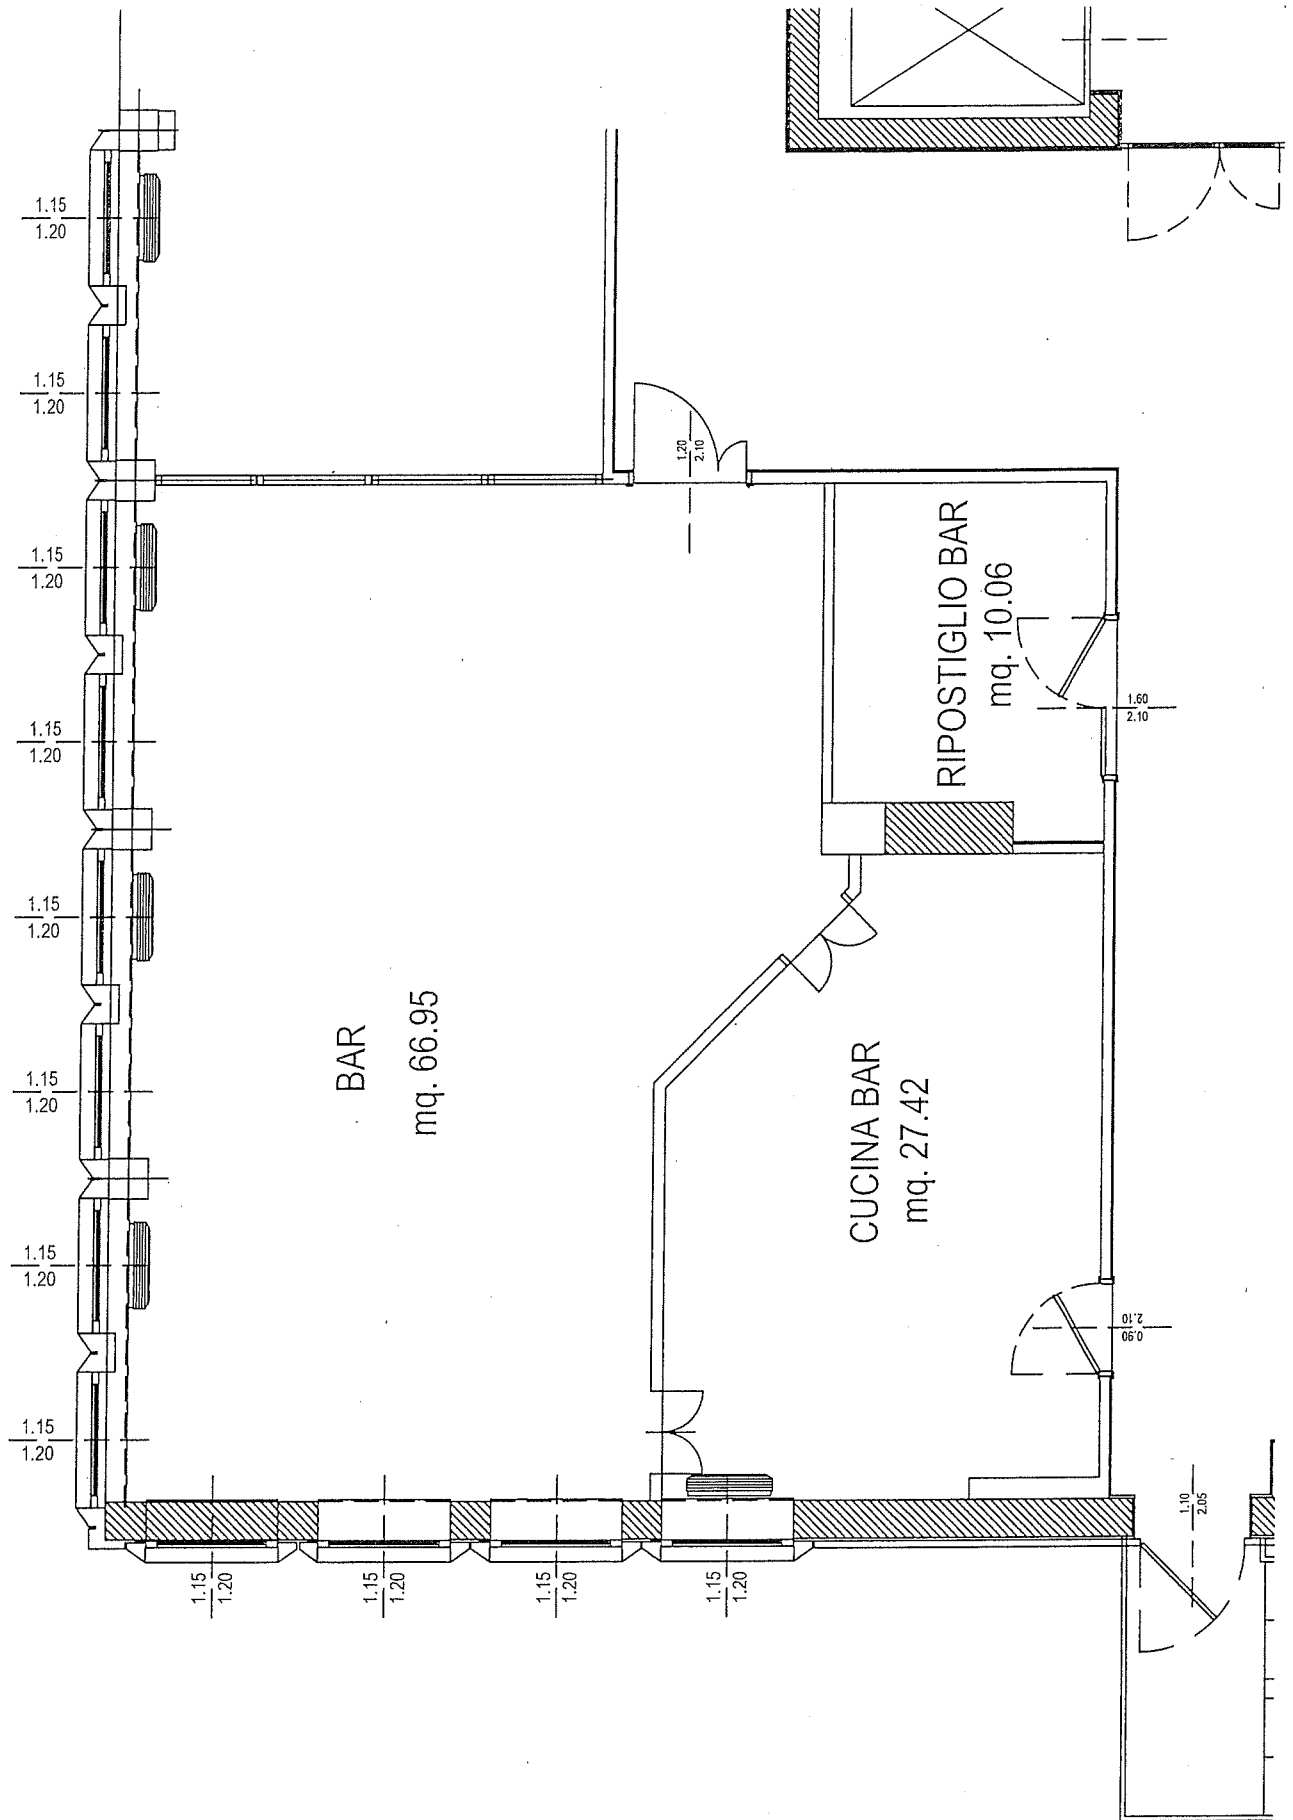

ALLEGATO 3


9

PROVINCIA AUTONOMA DI TRENTO

Ex Poste - Via Gilli, 3 - 38121 Trento

Palazzo Istruzione

PIANTA PIANO RIALZATO

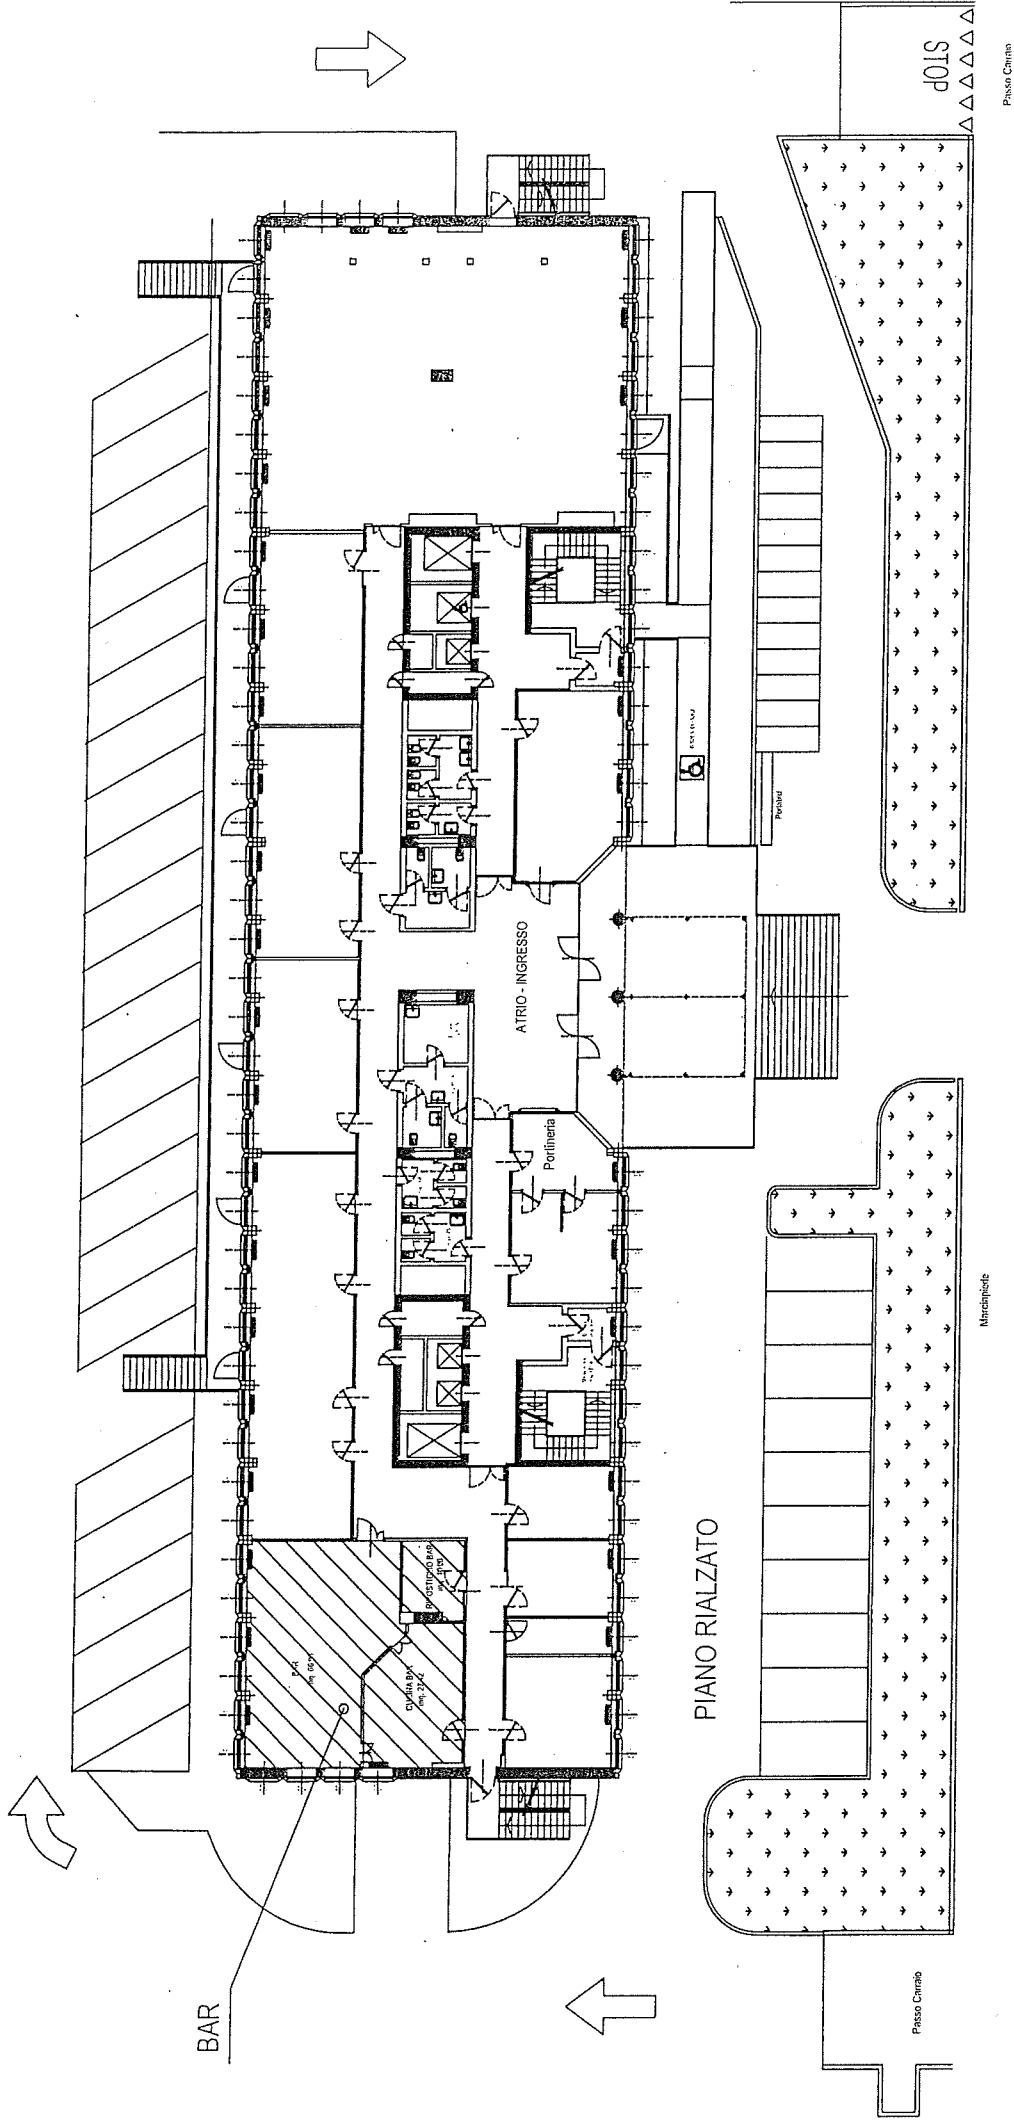

via Gilli

Pavimento

Abbronziate

Pavimento

STOP