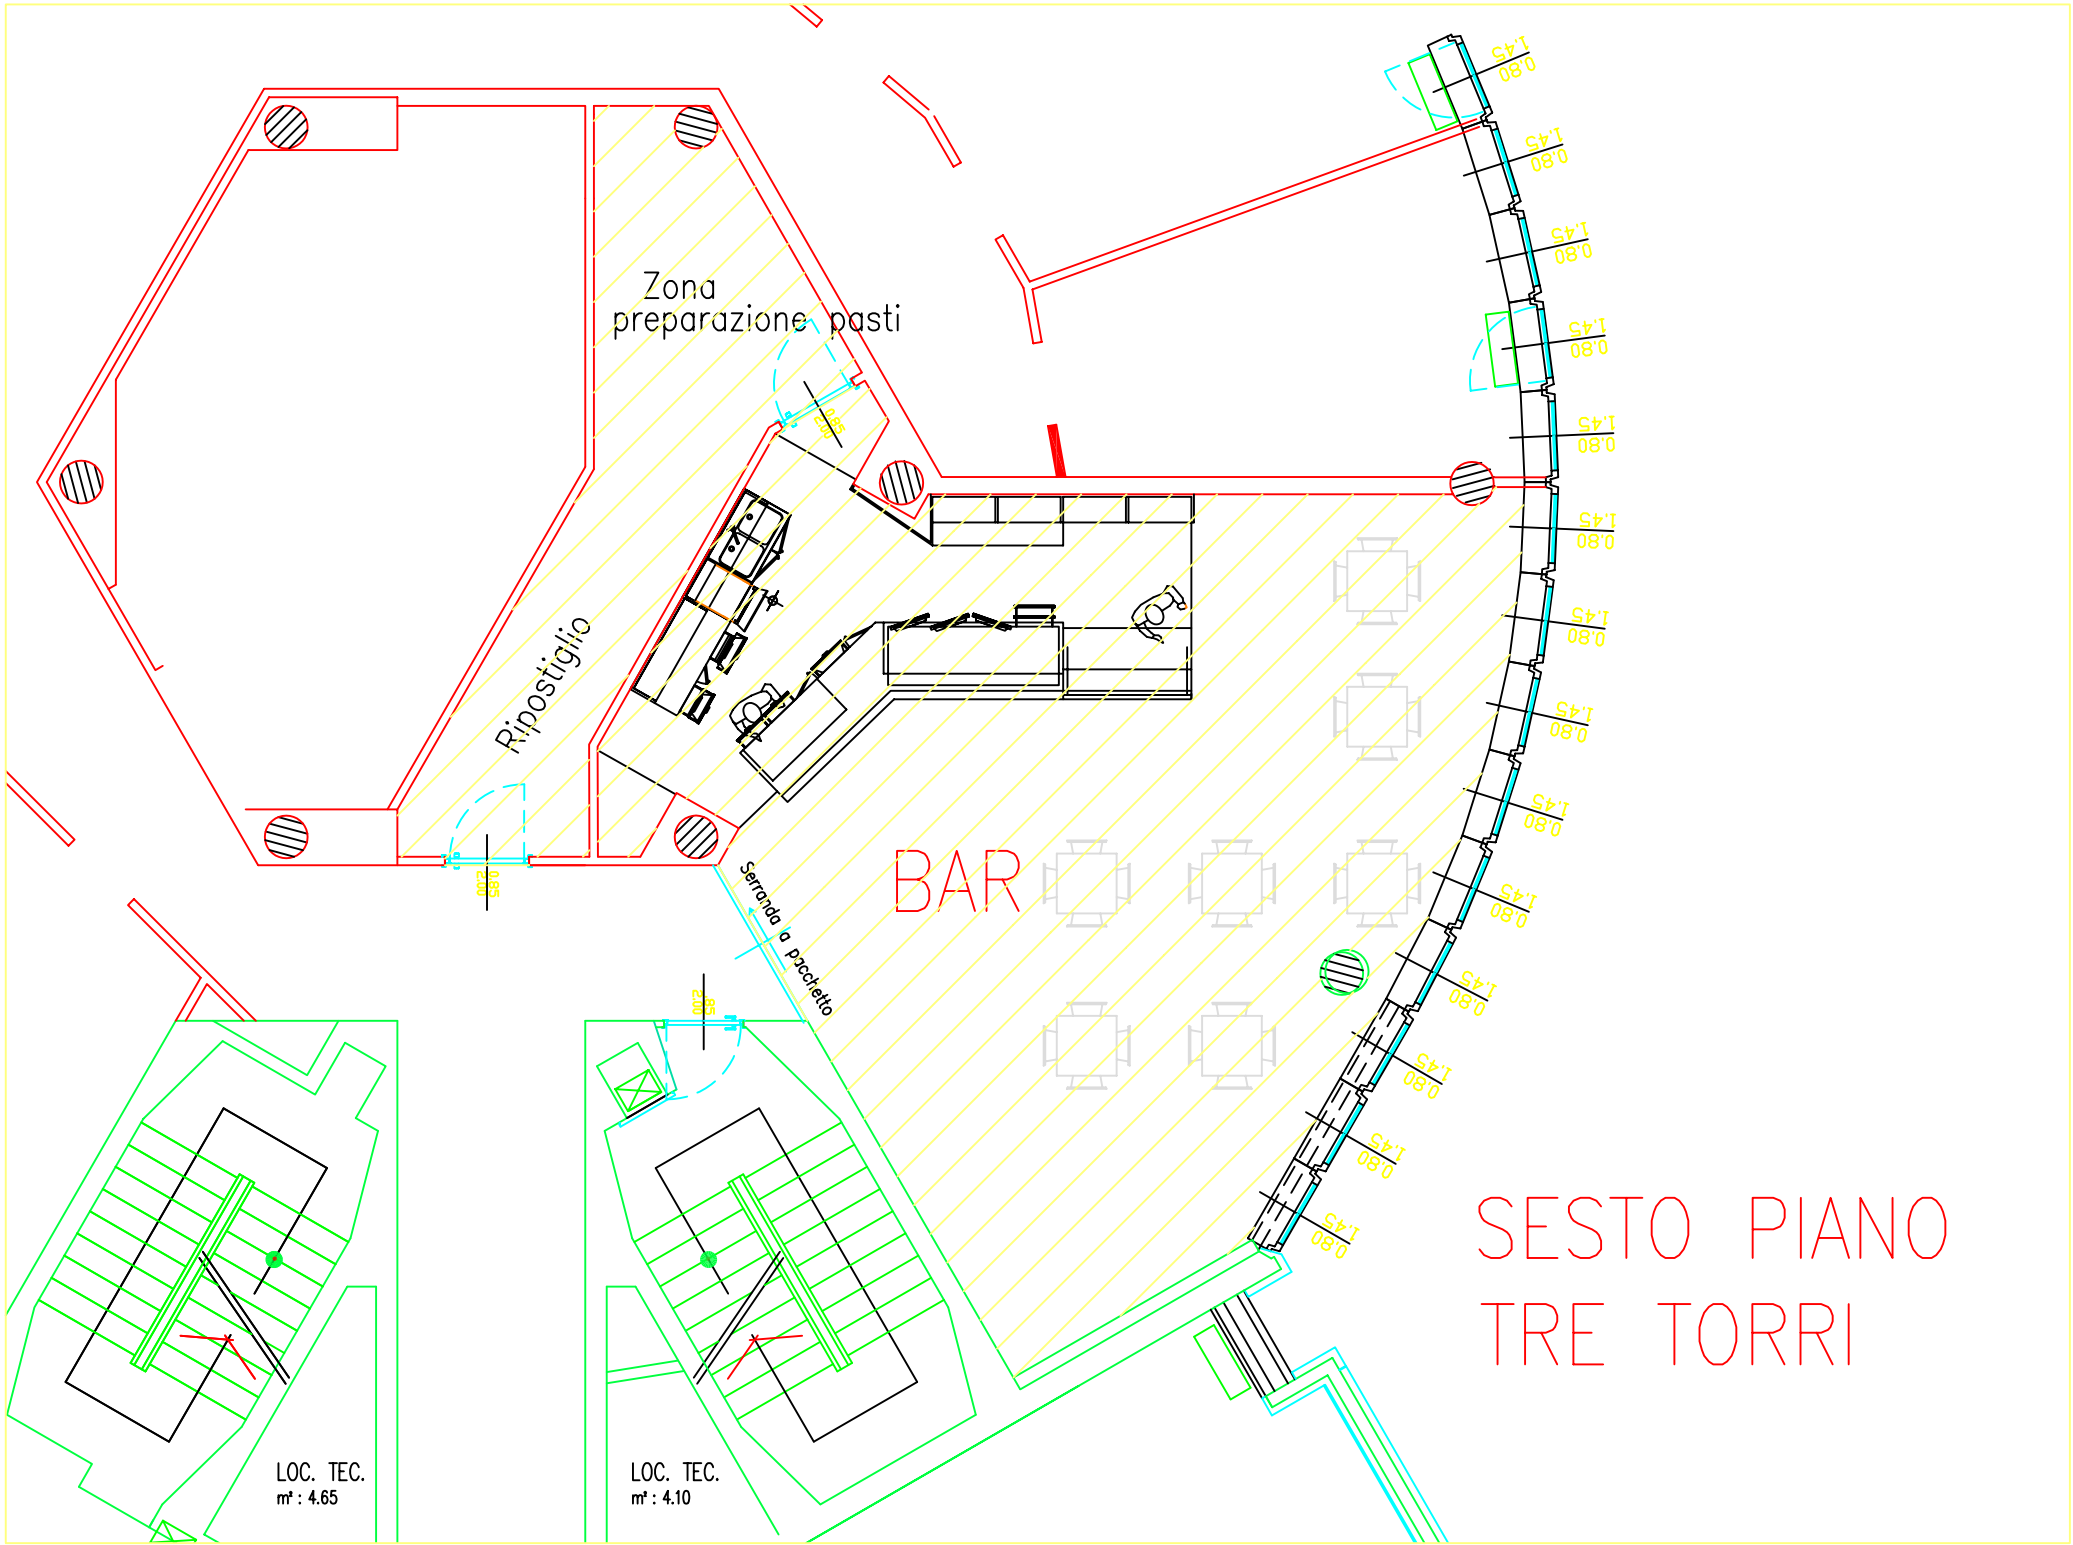
Zona
preparazione pasti
Ripostiglio
BAR
Serranda a pacchetto
LOC. TEC.
m² : 4.65
LOC. TEC.
m² : 4.10
SESTO PIANO
TRE TORRI