
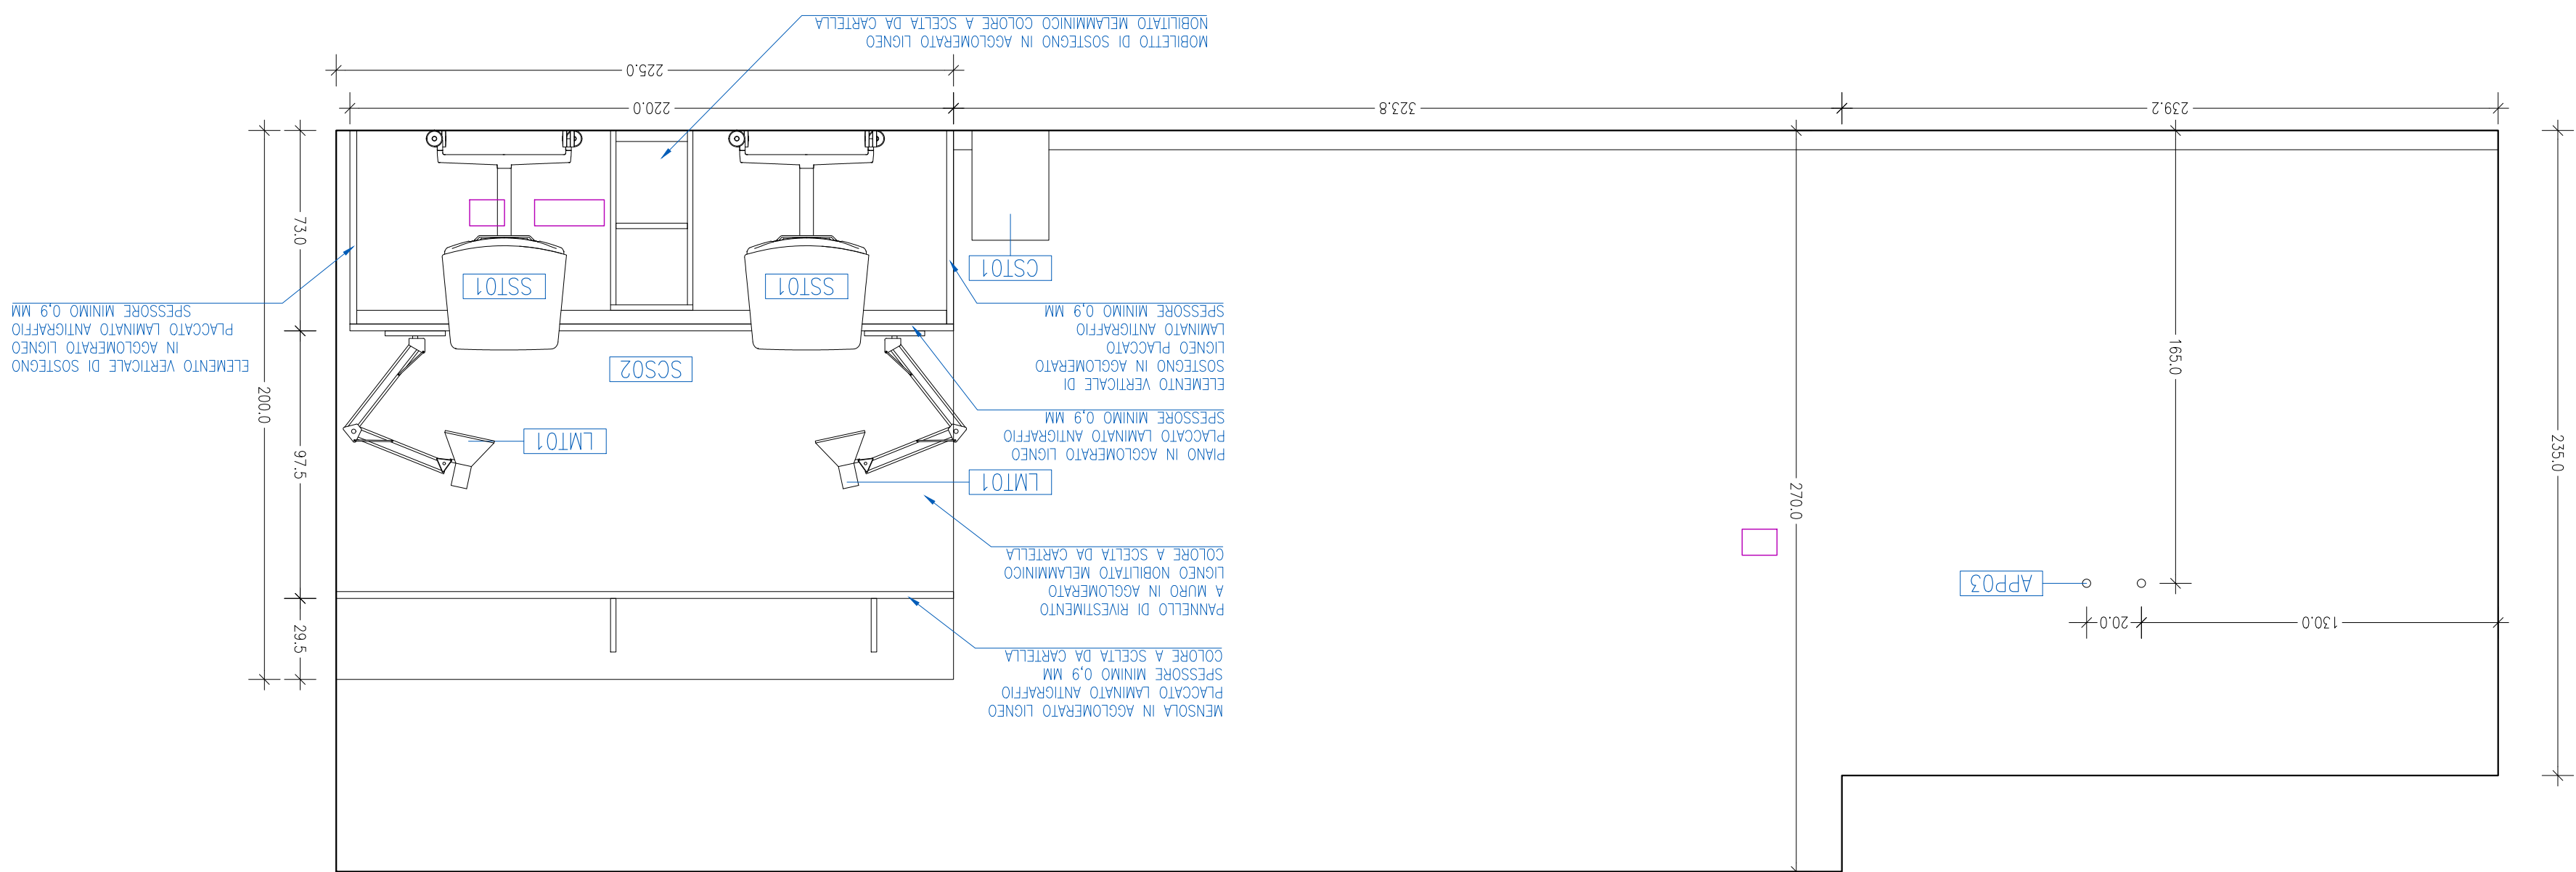
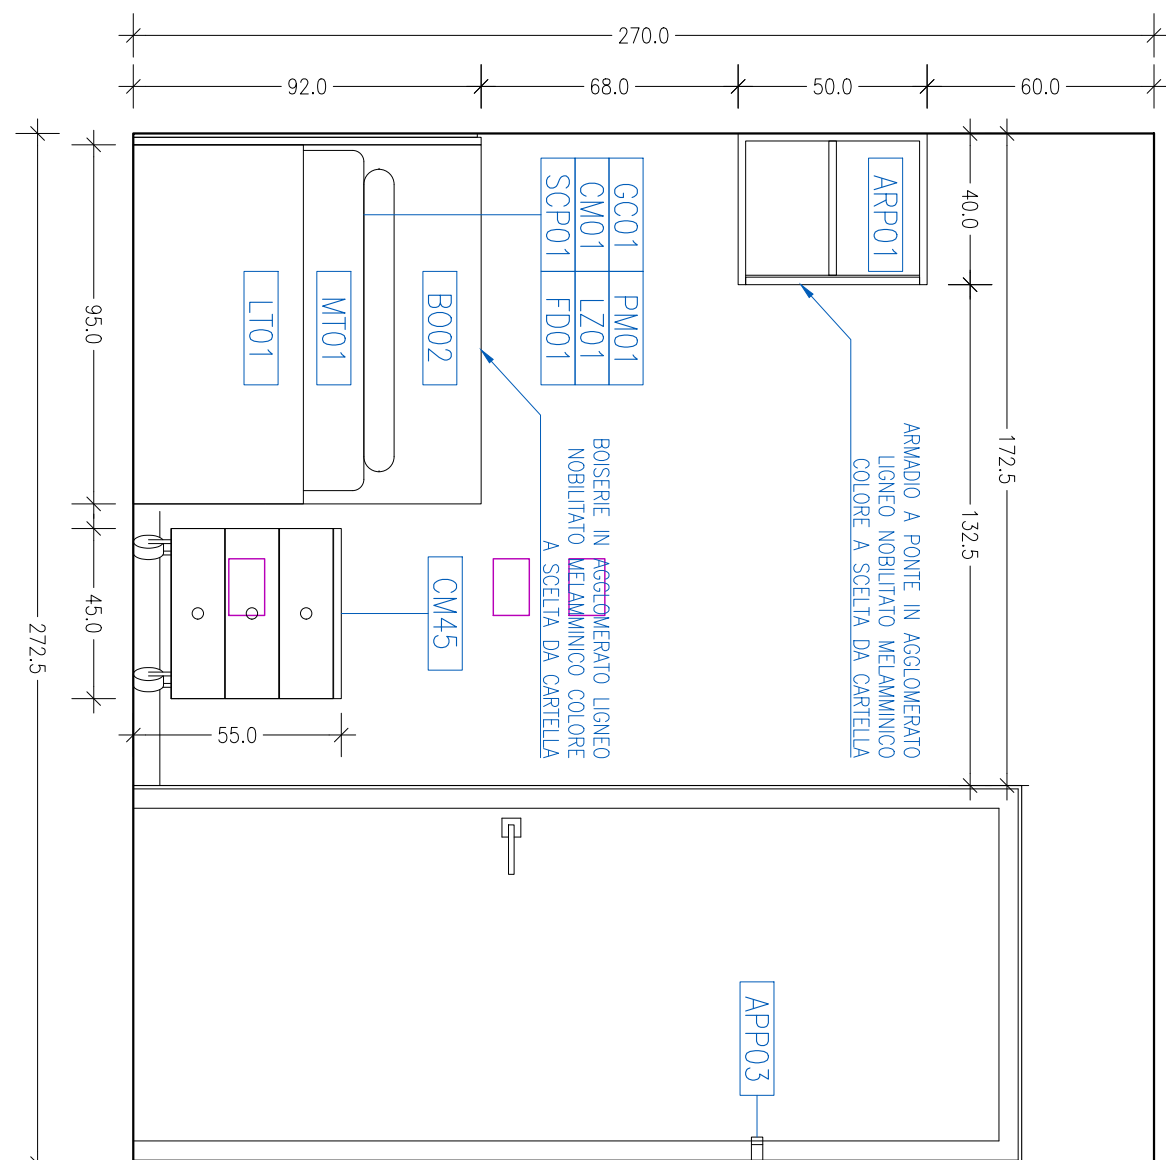
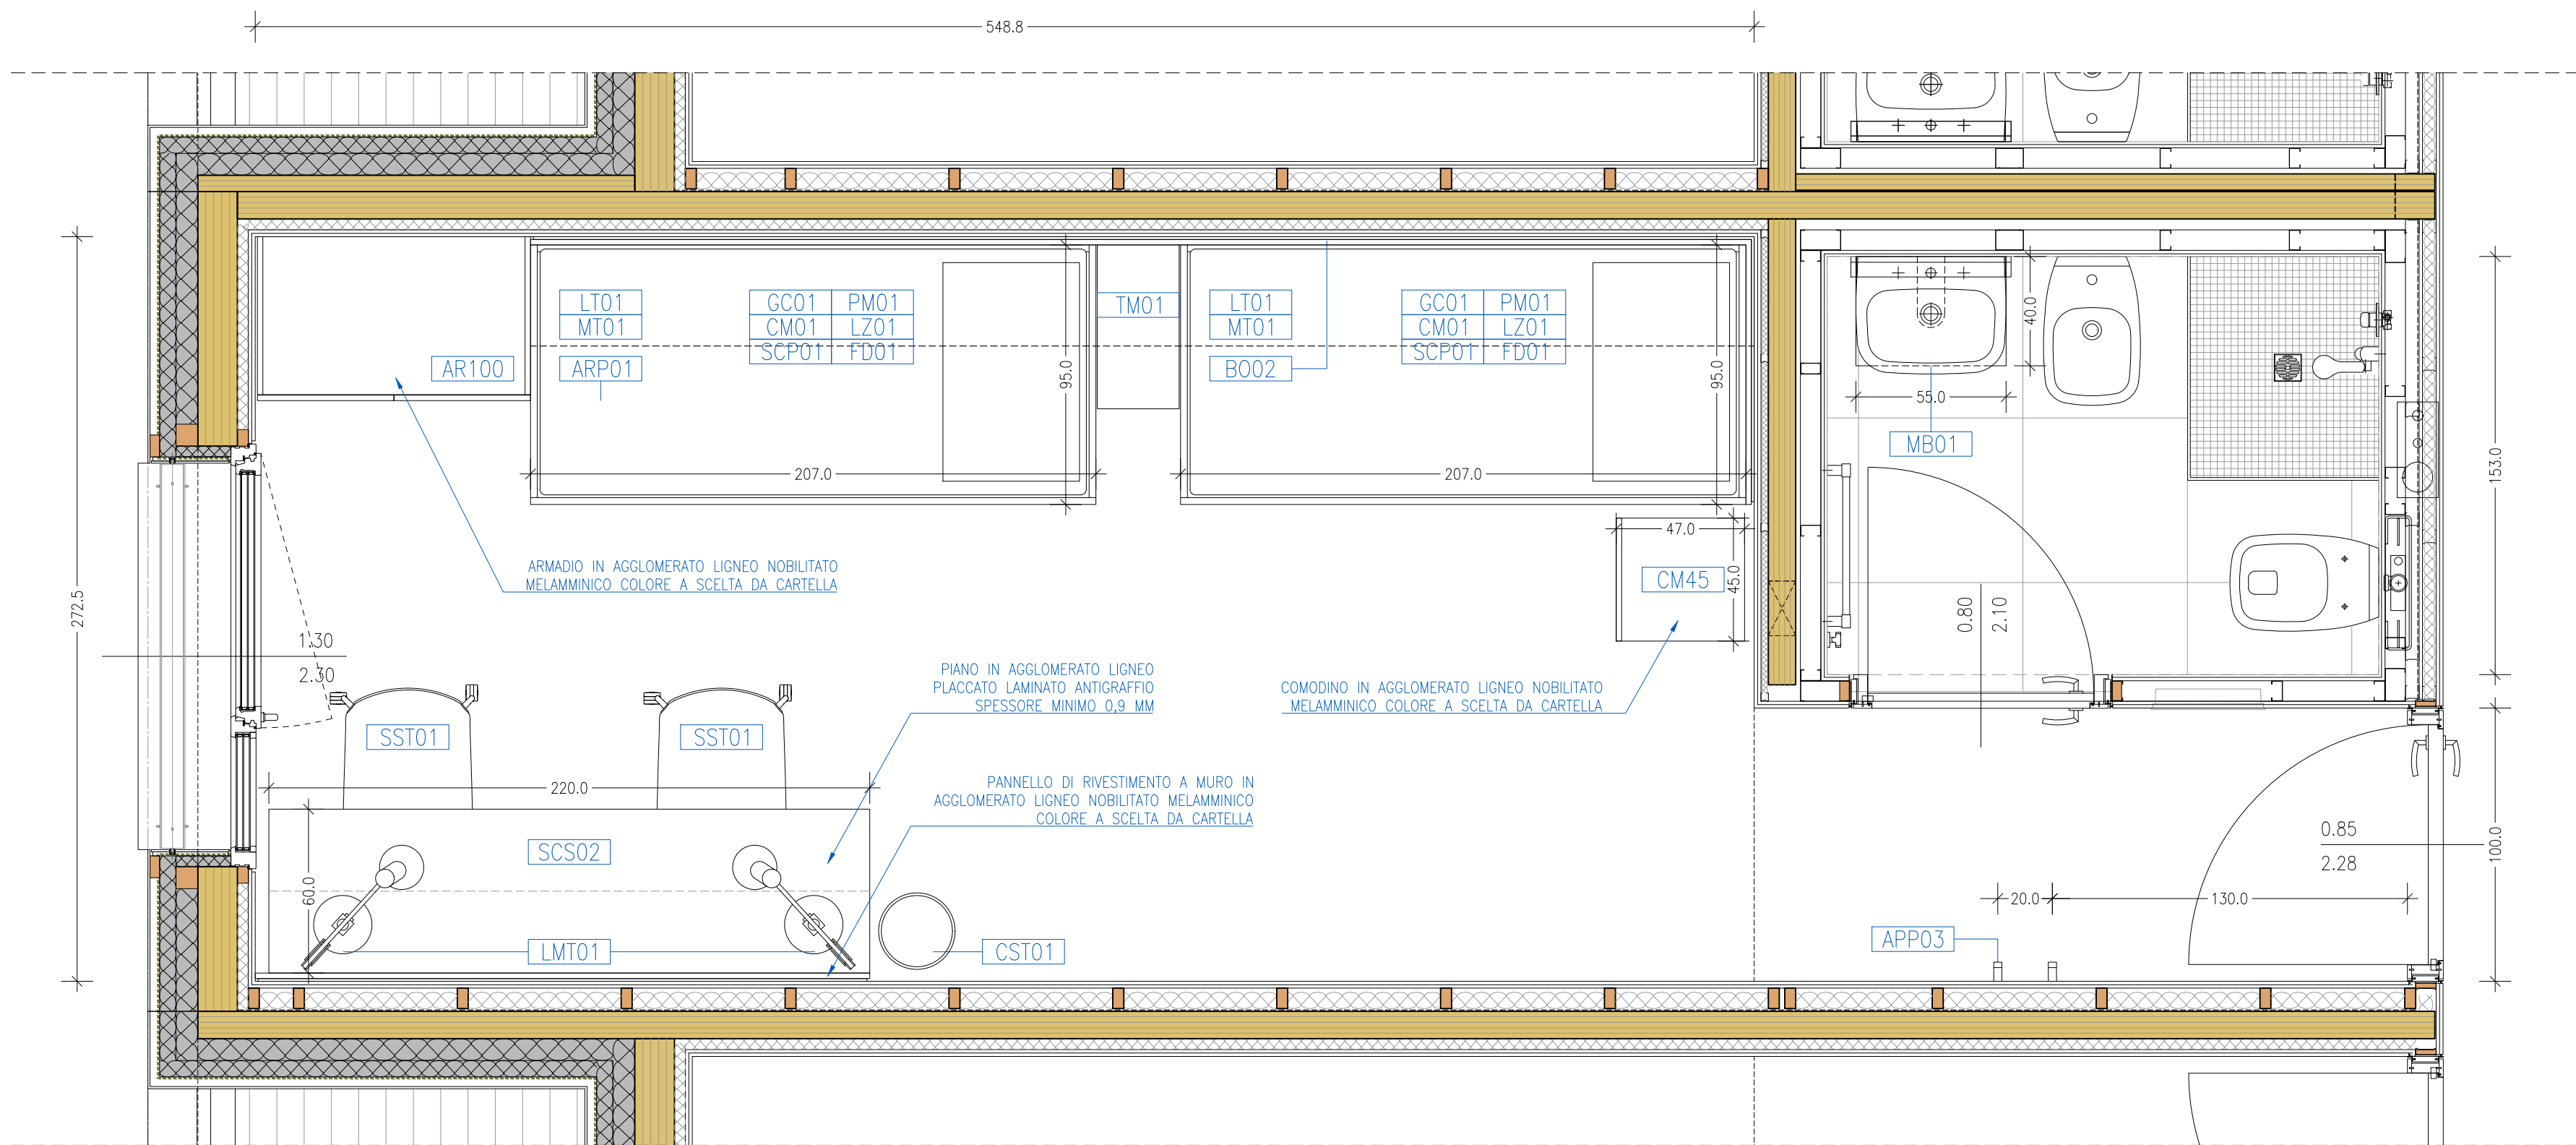
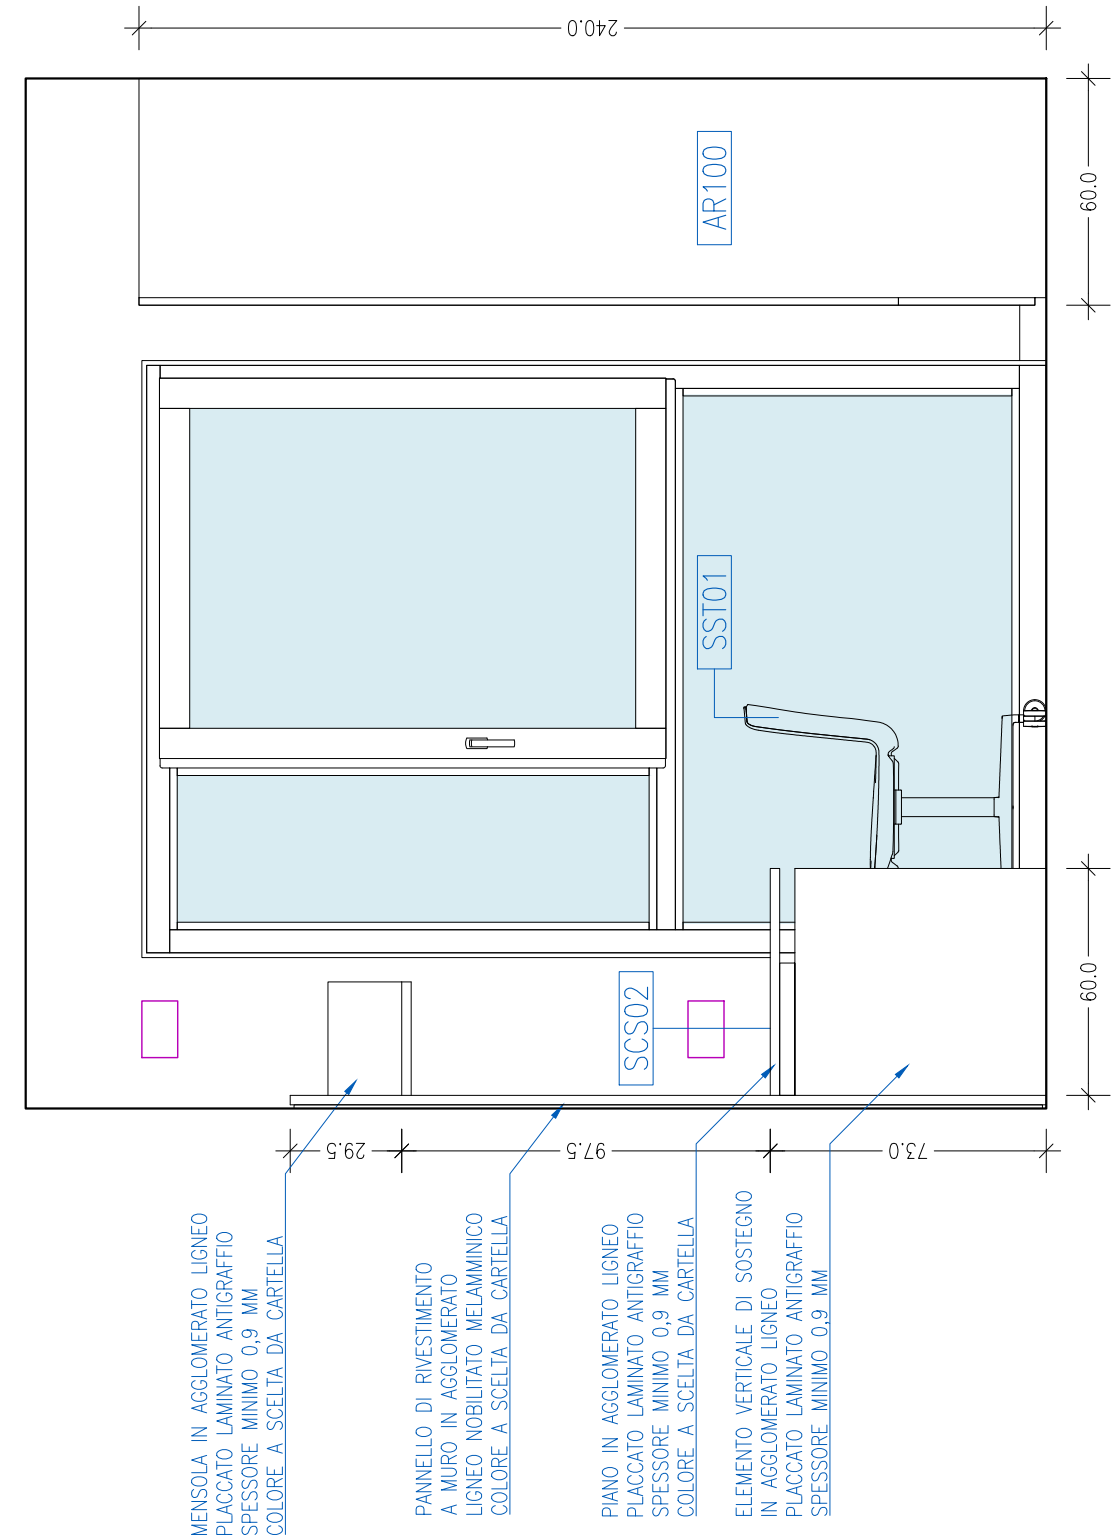


APP03	APPENDIABITI PER STANZA
ART00	ARMADIO 100*60*240(h) cm
ARP01	ARMADIO A PONTE 448*60*60(h) cm
B002	BOISERIE - PANNELLI CONTORNO LETTO A MURO DIMENSIONI 95+444*92(h) cm
CM01	COPRIMATERASSO
CM45	COMODINO SU RUOTE L45
CST01	CESTINO GETTACARTE PER STANZE
FD01	FEDERA
GC01	GUANCIALE ANTIFIAMMA
LMT01	LAMPADA DA TAVOLO PER SCRIVANIA
LT01	LETTO SINGOLO CON CASSETTONI SOTTOLETTO
LZ01	LENZUOLO DA SOTTO NON STIRO
MB01	MOBILETTO BAGNO A GIORNO
MT01	MATERASSO
PM01	PIUMINO IGNIFUOGO
SCP01	SACCO COPRIPiumino
SCS02	SCRIVANIA STUDIO PER STANZA LETTO L220 P60 cm
SST01	SEDUTA SU RUOTE PER STANZA
TM01	TESTIERA/MOBILE A GIORNO

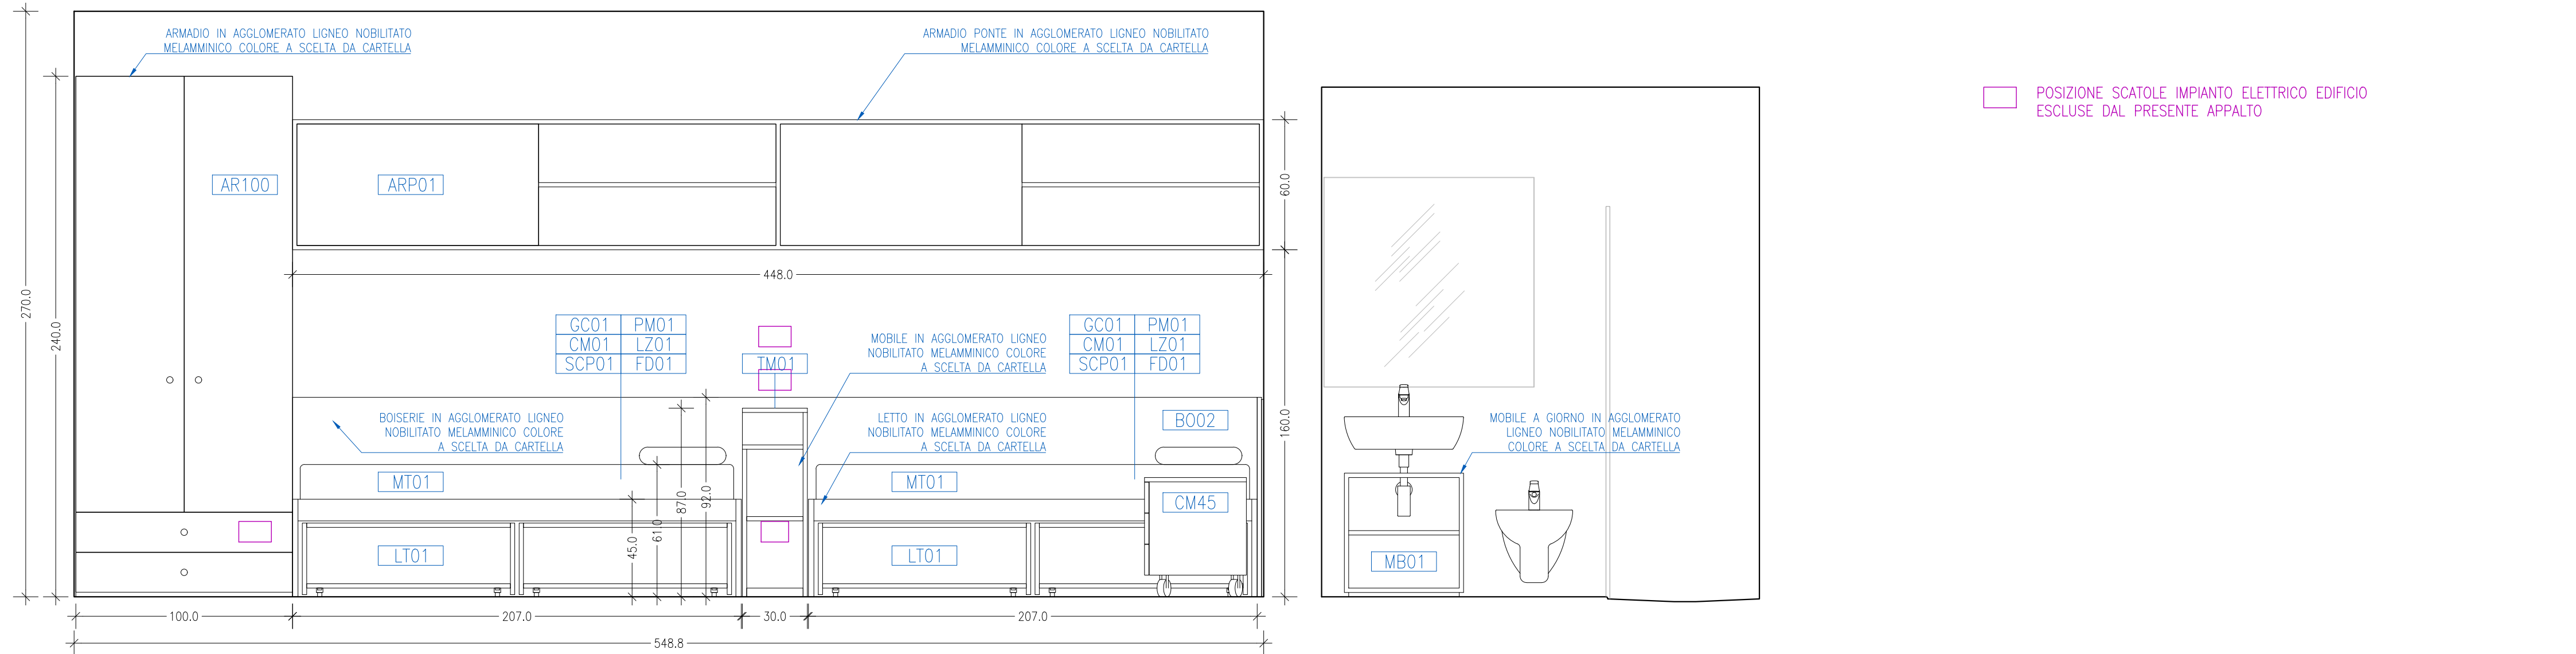

ARREDI DA CATALOGO

Le dimensioni degli arredi e dei complementi da catalogo sono indicative: sono ammesse variazioni alle dimensioni indicate con una tolleranza del $\pm 10\%$. Deve comunque sempre essere assicurata per tutti gli arredi da catalogo, la possibilità di essere installati nella posizione prevista, il rispetto dello spazio disponibile nell'edificio e il mantenimento inalterato della posizione e della sequenza degli arredi previsto dal progetto a base di gara. Deve inoltre essere garantita la coerenza di accostamento formale, estetico e di finitura tra arredi a misura e arredi a catalogo quando questi vengono proposti all'interno dello stesso locale o tra locali a destinazione analoghi.

Per quanto riguarda gli arredi a misura le dimensioni riportate nelle schede di ciascun elemento di arredo del Capitolato descrittivo e prestazionale nonché sugli elaborati grafici e nell'elenco descrittivo delle voci devono intendersi come misure da rispettare.

Tutti i materiali della fornitura e relativi collanti e finiture, dovranno essere certificati in classe E1 per la bassa emissione di formaldeide, con relativa attestazione.

I pannelli e gli elementi lignei costituenti gli arredi oggetto della presente fornitura devono essere certificati FSC (Forest Stewardship Council) (o PEFC Programme for Endorsement of Forest Certification schemes).

Qualora l'acquirente, in una classe antinquinando questo dovrà essere rispettata e andrà fornita relativa certificazione.

Tutte le parti metalliche, compresi bulloni, viti ed altri accessori dovranno essere senza residui di lavorazione, ed adeguatamente pretrattate in modo da impedire fenomeni di corrosione.

Tutta la ferramenta installata nel mobilio oggetto dell'appalto dovrà essere della migliore produzione attualmente presente in commercio.

I mobili oppesi (in particolare gli armadi a parete delle stanze doppie) dovranno essere sospesi su binario di sospensione, questo fissato a monte con un tassello almeno 0,6 mm ogni montante in legno della sottostruttura del cartongesso, con attaccagge per pensili di portata pari o superiore a 500 N, interamente in metallo, regolabili sia in profondità che in altezza dall'interno del mobile.

Il mobile oppeso a muro dei mobili sospesi dovrà essere individuato, in accordo con l'Ufficio di Direzione Lavori e il Capocantiere della ditta edile, il passo esatto dei montanti in legno della sottostruttura.

Tutte le armadiature, le librerie, ed i mobili accostati, dovranno essere collegati orizzontalmente con bussole e viti di giunzione passanti in acciaio nichelato di lunghezza appropriata, in numero almeno di due per ogni giunzione, queste dotate di idoneo fondello di copertura,

CAMPIONATURA DELLE FINITURE DISPONIBILI

La Stazione Appaltante e l'Ufficio di Direzione Lavori si riservano la facoltà della scelta definitiva dei colori e delle finiture superficiali di tutti gli arredi: ciascuna scheda di dettaglio riporta al proposito espressamente la dicitura "colore e finitura a scelta della DL da cartello". La scelta dovrà essere sempre possibile, prima dell'ordine definitivo, per tutti gli arredi in appalto, anche dove non menzionato nella scheda.

Nel rispetto di quanto esplicitato nella relazione tecnico illustrativa e nel Capitolato Tecnico descrittivo e prestazionale, tutti gli arredi dovranno comunque essere proposti dalla Ditta Aggiudicatrice con un design coordinato tra di loro e con gli ambienti in cui saranno installati.

COMMITMENT

OPERA UNIVERSITARIA DI TRENTO

CONVESS.

PROGETTO PER LA FORNITURA E POSA IN
OPERA DEGLI ARREDI PER LA RESIDENZA
UNIVERSITARIA MAYER - TRENTO

ESECUTIVO LOTTO 1

PROGETTO ARCHITETTONICO

MASSIMO SCARTEZZINI ARCHITETTO

ODN

MICHELE BELLA ARCHITETTO

via di Briamasco, 34
38122 TRENTO - ITALIA
tel +39 0461 420554 fax +39 0461 1739851
mail massimo@studiobb.it

ORDINE DEGLI ARCHITETTI
DELLA PROV. DI TRENTO
— —
Dott.Arch. MASSIMO SCARTEZZINI
ISCRIZIONE ALBO N° 961

ALLEGATO

ARREDO STANZA TIPO A
CONFIGURAZIONE 1

SCALA 1:20

PROGETTO ESECUTIVO ARREDI LOTTO 1:
ARREDI PER STANZE DA LETTO, STANZE DA LETTO PER PERSONE
DIVERSAMENTE ABILI, HALL, SALE STUDIO, SALE COMUNI E SPAZI
ACCESSORI, NONCHÉ FORNITURA DEI COMPONENTI DI ARREDO

REV.	DATA	AUT.	CONT.	DESCRIZIONE
1	21.10.2015	-	-	AGGIORNAMENTO ESECUTIVO ARREDI
2	19.11.2015	-	-	AGGIORNAMENTO GENERALE
-	-	-	-	-

PROGRESSING

DATA

TA1E06

273_15

NOTA: LE MISURE E LE QUOTE RIPORTATE SUGLI ELABORATI HANNO CARATTERE INDICATIVO E VERRANNO ATTENTAMENTE E PUNTUALMENTE VERIFICATE IN CANTIERE A CURA DELL'IMPRESA ESECUTRICE. LA PROPRIETA' DELL'ELABORATO GRAFICO E' RISERVATA E TUTELATA NEI TERMINI DI LEGGE.