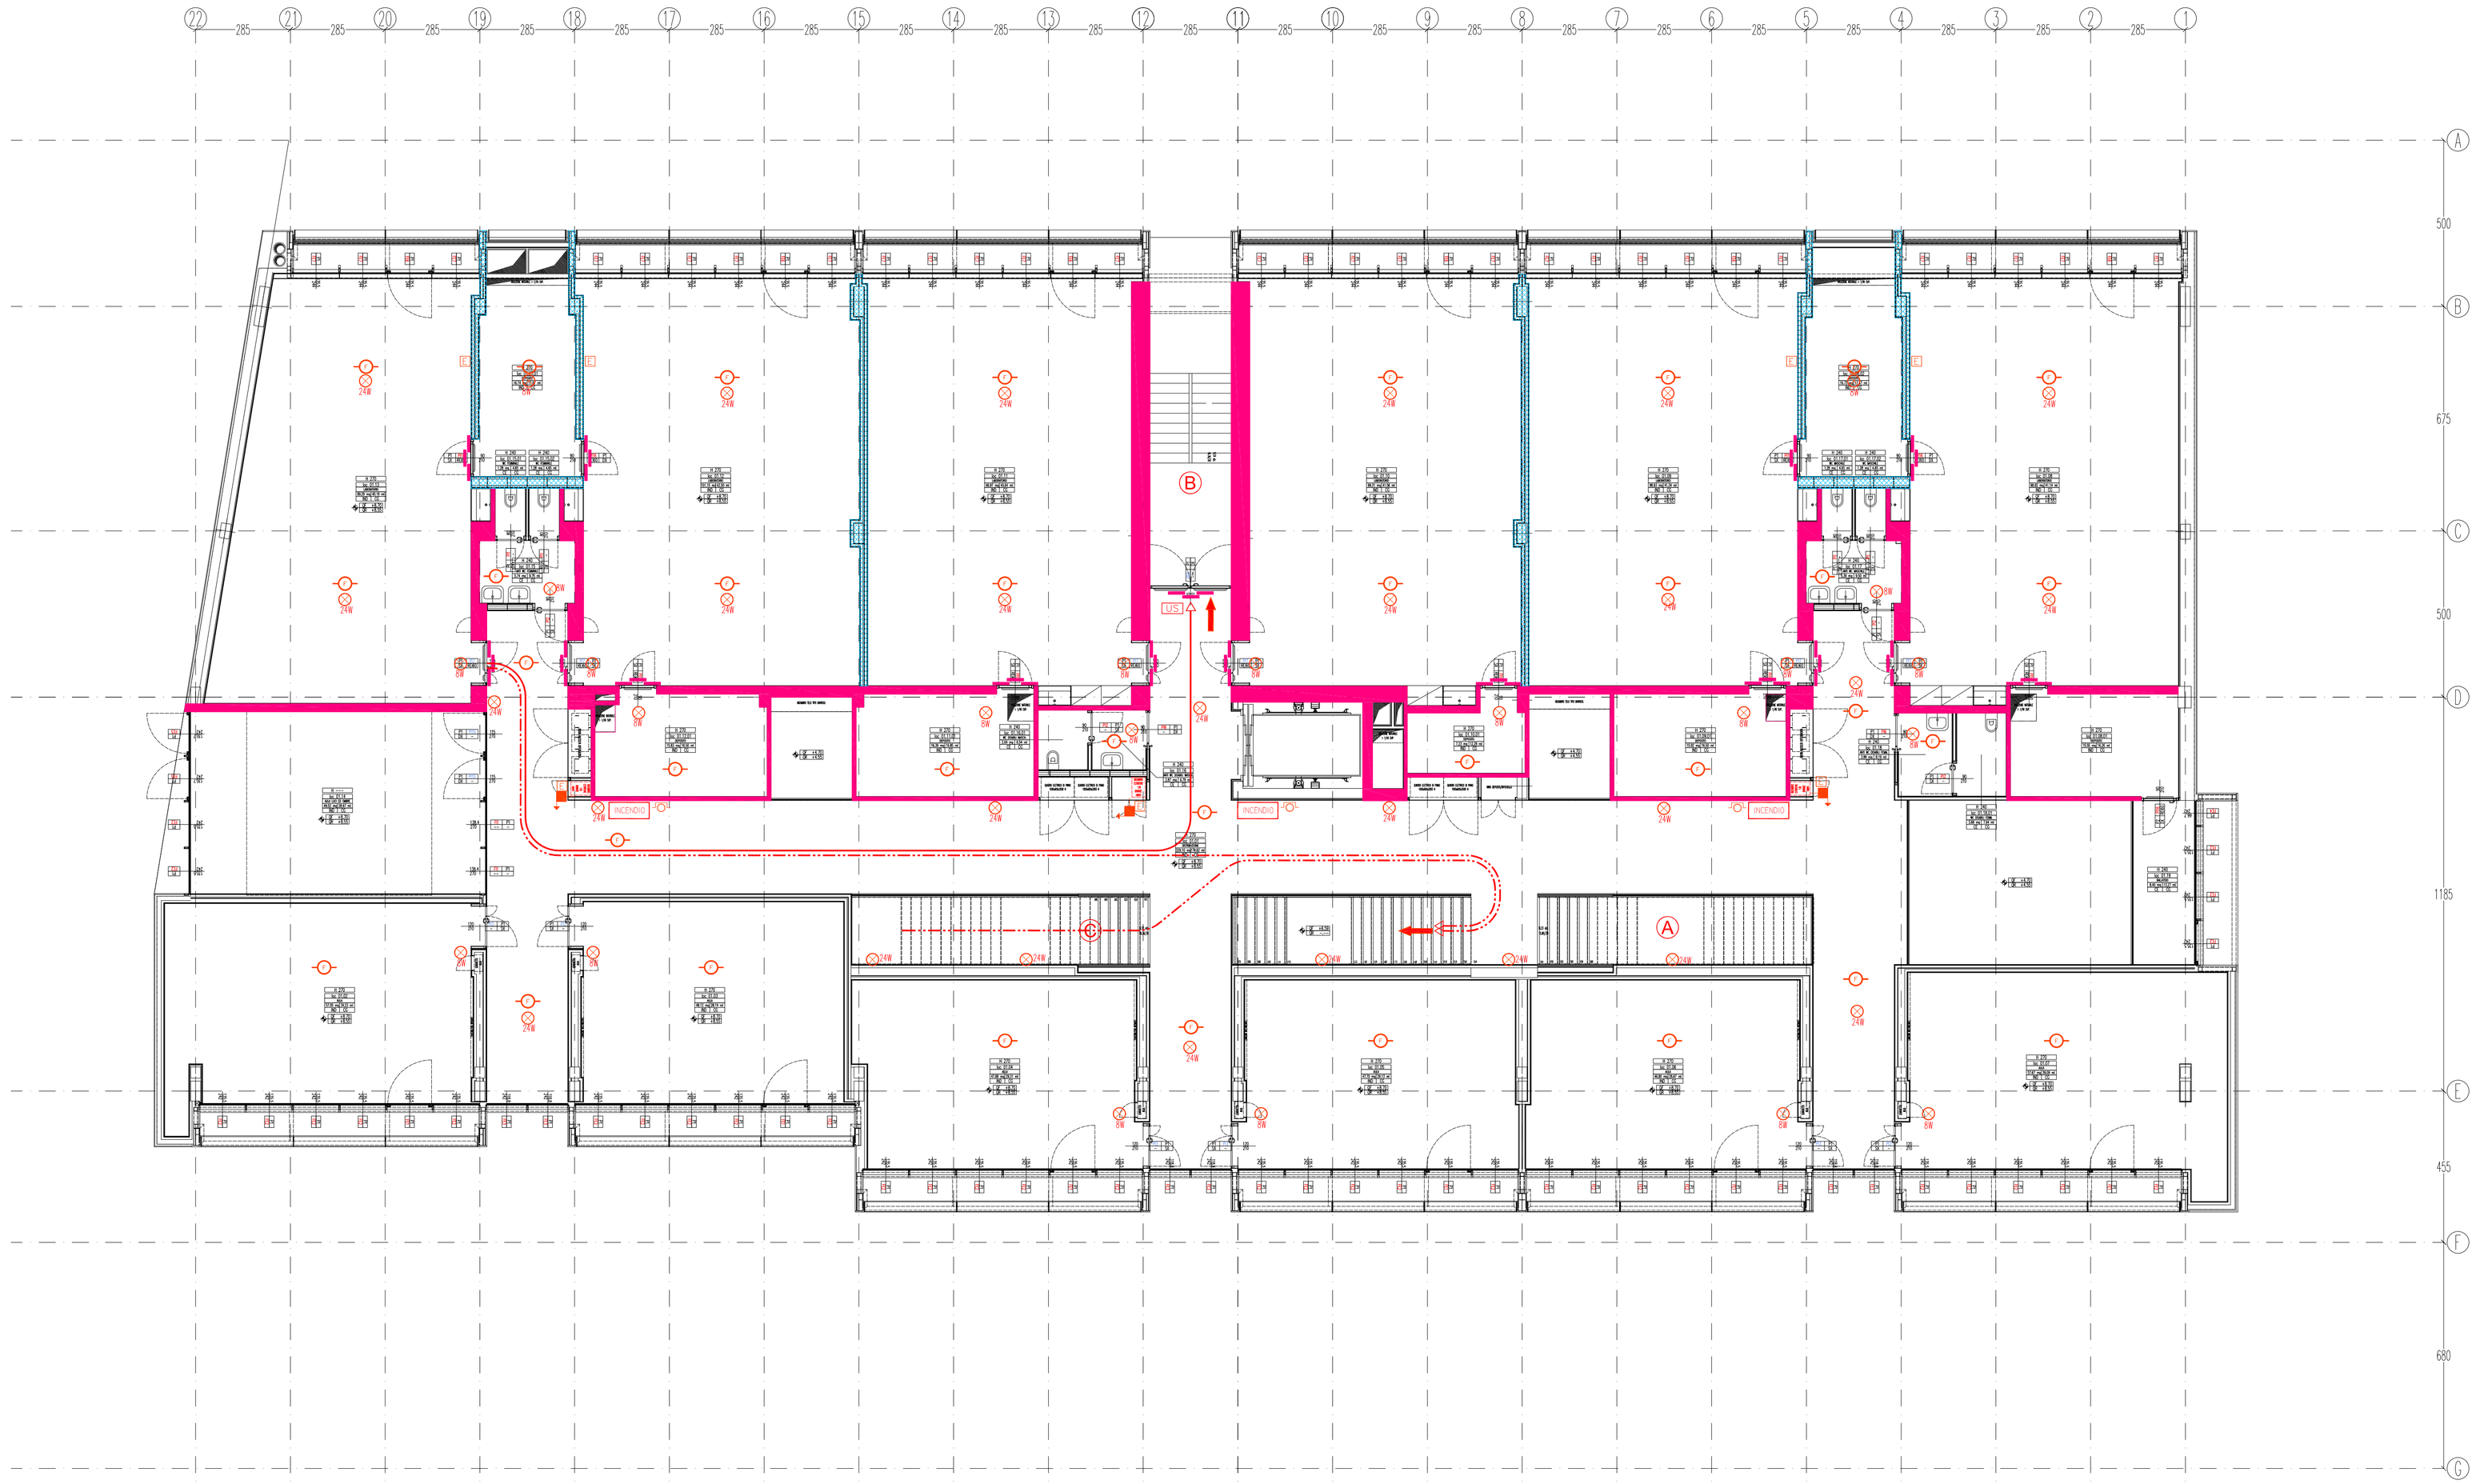

LEGENDA DEI SIMBOLI ANTINCENDIO

Xm	Percorso di esodo		Strutture e Porte REI 180
	Percorso di uscita verso l'alto		Solaio REI 180
	Percorso di uscita orizzontale		Strutture e Porte REI 120
	Percorso di uscita verso il basso		Strutture e Porte REI 90
	Estintore portatile 13A,89B,C (salvo specificato diversamente)		Strutture e Porte REI 60
	Estintore carrellato		Strutture e Porte R 180
	Naspo DN 25		Strutture e Porte R 120
	Idrante a muro con tubazione flessibile e lancia UNI45		Strutture e Porte R 60
	Idrante sottosuolo		Strutture RE 60
	Idrante soprassuolo	A=	Affollamento di un locale
	Attacco per autopompa singolo	P.D.=	Persone che defluiscono attraverso un'uscita in relazione agli affollamenti previsti
	Attacco per autopompa doppio		
	Impianto di allarme		
	Impianto automatico rivelazione fumi		
	Impianto automatico rivelazione gas		
	Impianto automatico rivelazione termica		
	Impianto di spegnimento automatico a pioggia – SPRINKLER		
	Impianto di spegnimento automatico in polvere		
	Pulsante di sgancio alimentazione		
	Pulsante di allarme		
	Lampada di emergenza		
	Centro gestione emergenze		
	Quadro elettrico generale		

PROVINCIA AUTONOMA DI TRENTO
DIPARTIMENTO EDILIZIA PUBBLICA E TRASPORTI
SERVIZIO EDILIZIA PUBBLICA E LOGISTICA

PROGETTO ESECUTIVO DELLA NUOVA SCUOLA D'ARTE "G. SORAPERRA"
strada de Dolomites, p.ed. 705 C.C. Pozza di Fassa

FILE: .....
CLASS.: 2060 L024
DATA: GIUGNO 2011

PROGETTO ANTINCENDIO
PRIMO PIANO

SCALA: 1:50
TAV. N. 04

PROGETTO ARCHITETTONICO:	arch.: Claudio Pisetta
CONSULENZA ARCHITETTONICA:	arch.: Pietro Zulian
CONSULENZA LEED:	Habitech Distretto Tecnologico Trentino s.cons.a.r.l.
PROGETTO STRUTTURE:	ing.: Ivo Valentini
PROGETTO IMPIANTO ELETTRICO:	ing.: Riccardo Zulian
PROGETTO TERMOIDRAULICO:	ing.: Paolo Vadagnini
COORDINATORE DELLA SICUREZZA:	arch.: Carlo Ganz
PROGETTO ANTINCENDIO:	ing.: Roberto Calabria ing.: Giuseppe Dellana

IL DIRETTORE
ing. Marco Gelmini

IL DIRIGENTE
arch. Claudio Pisetta