


N. 22 - NUOVO POLO SCOLASTICO NAGO-TORBOLE


PIANTA LOCALI - PIANO TERRA

Scala 1: 100 (1 cm = 1 m.)

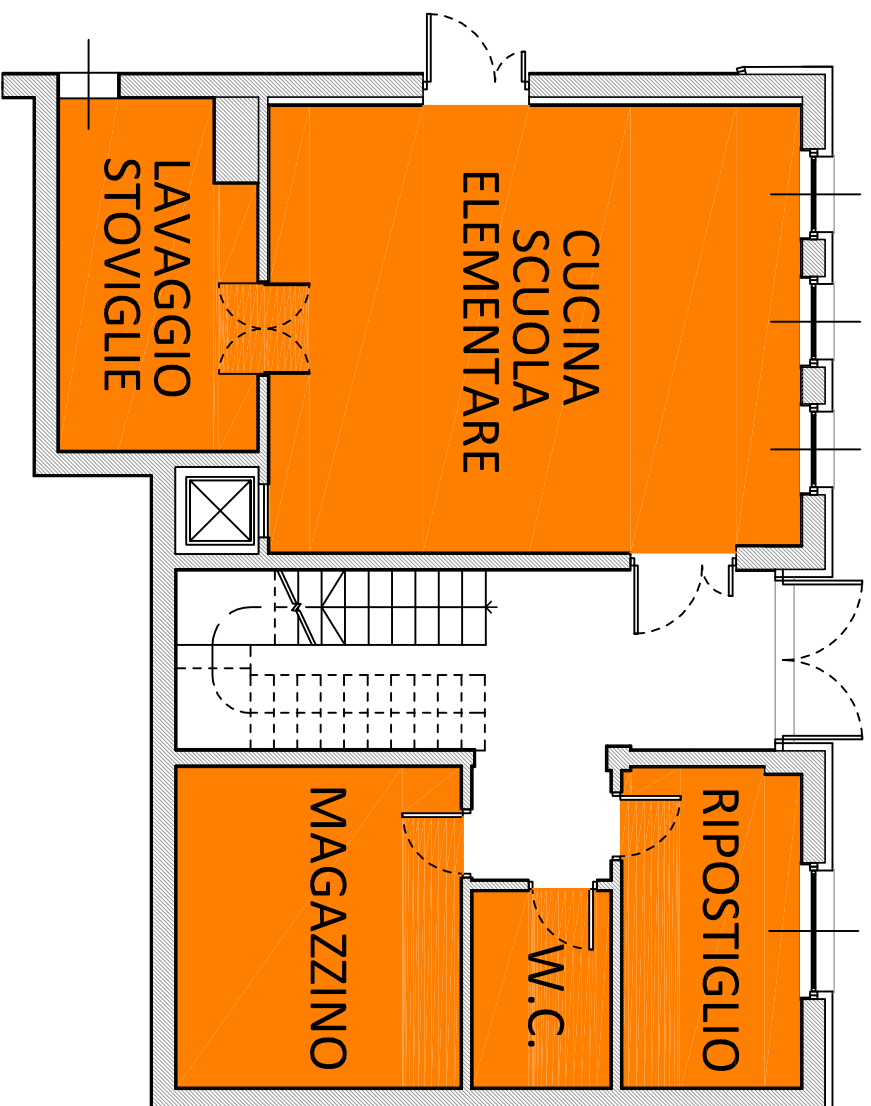

PIANTA LOCALI - PIANO PRIMO

Scala 1: 100 (1 cm = 1 m.)

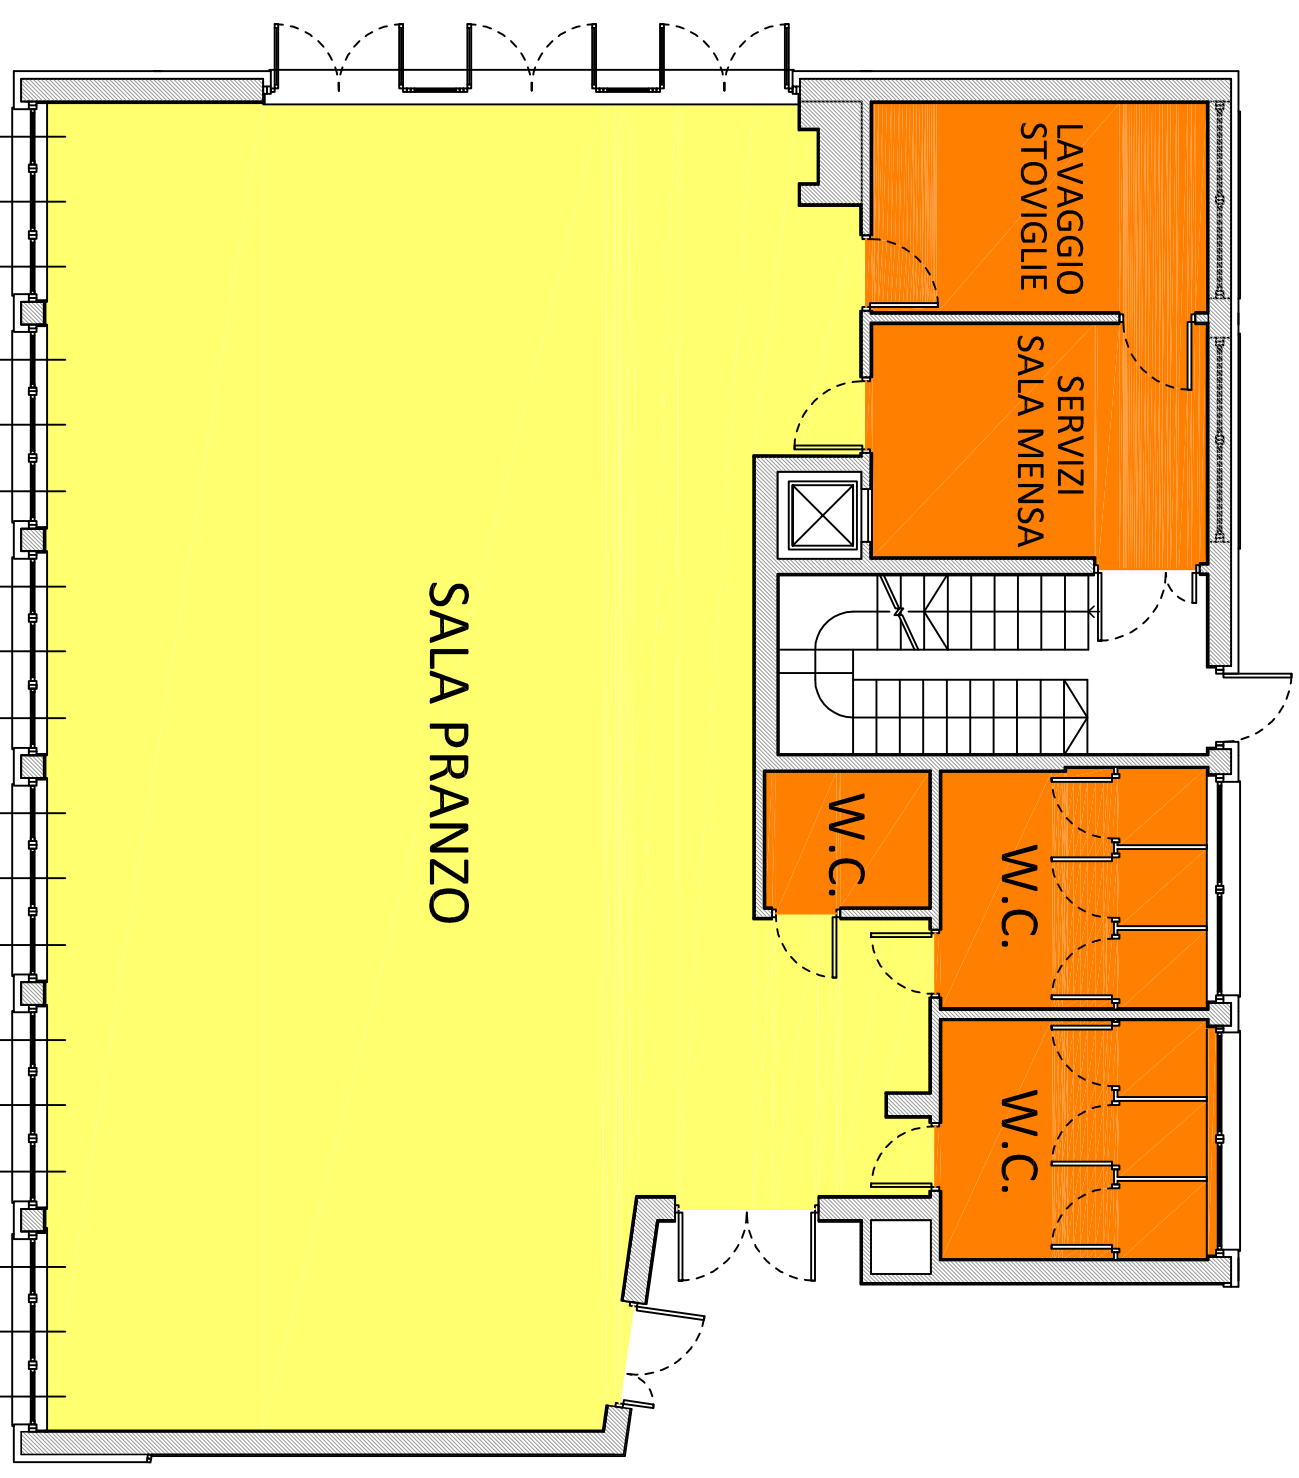

LEGENDA

 SUPERFICIE SALA PRANZO = mq. 173,30

 SUPERFICIE ALTRI LOCALI = mq. 135,80