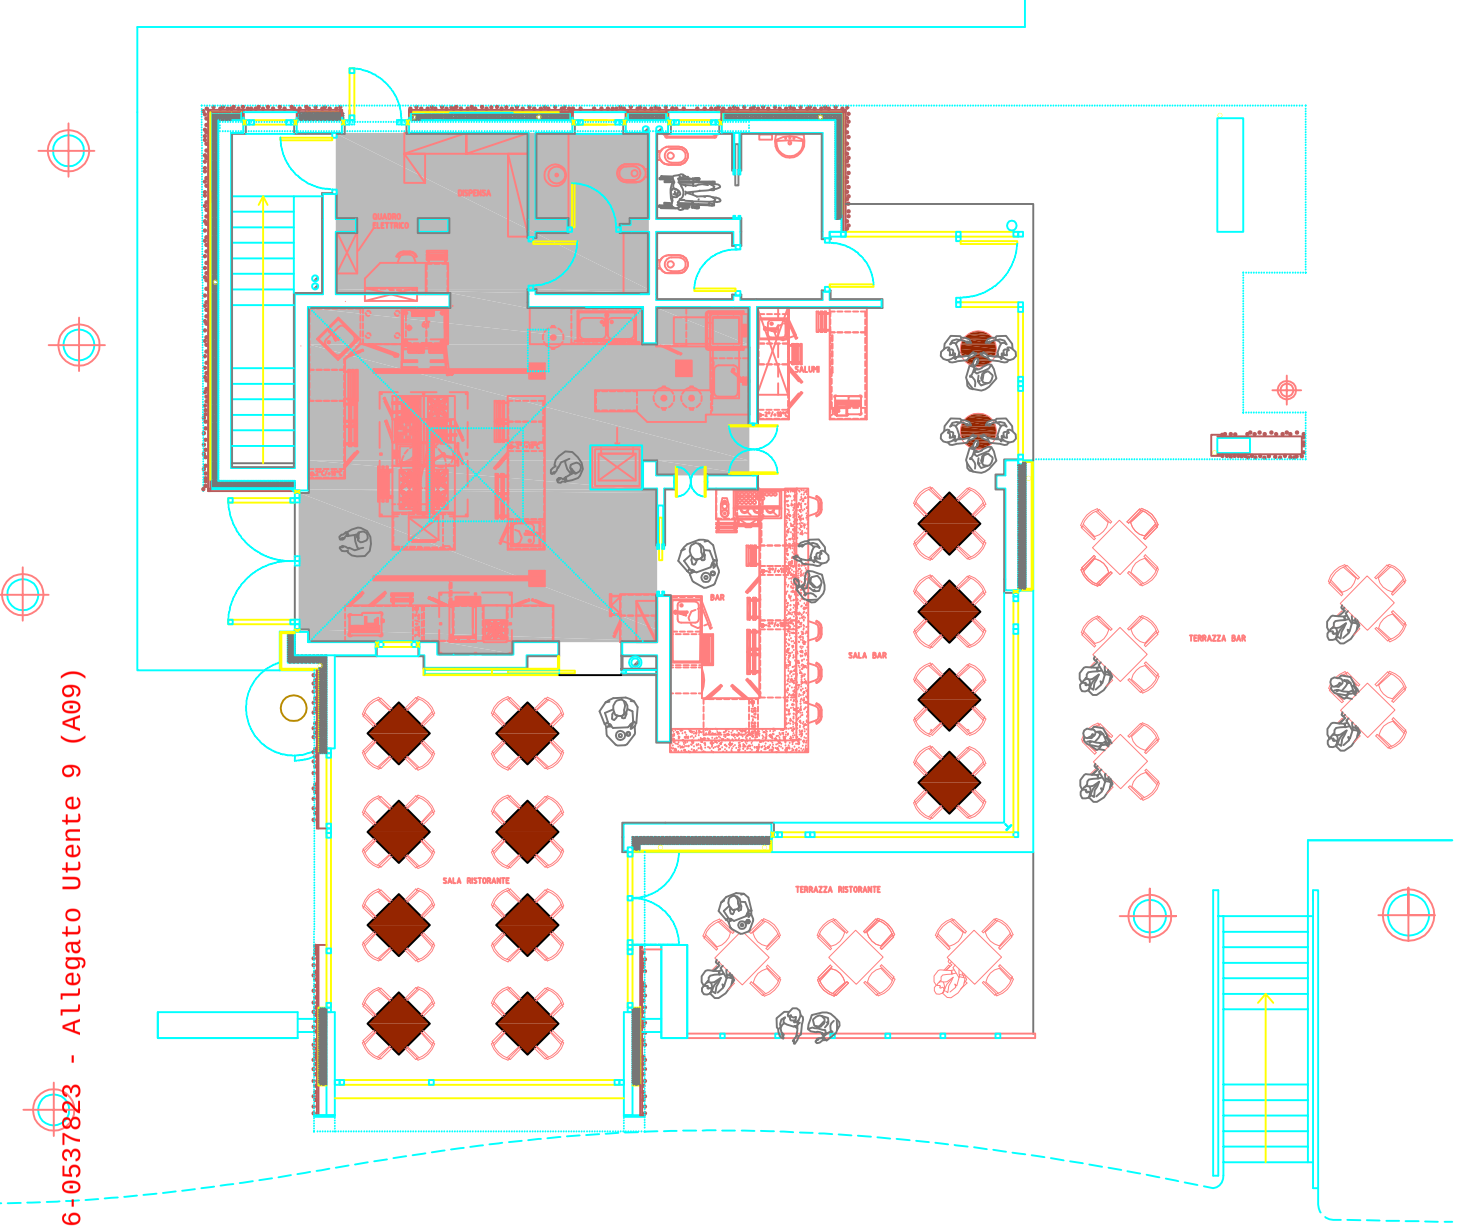

PROVINCIA AUTONOMA DI TRENTO
AGENZIA PROVINCIALE OPERE PUBBLICHE
SERVIZIO OPERE CIVILI
PROGETTAZIONE E DIREZIONE LAVORI

PROGETTO:
COMPLETAMENTO ARREDI ED ATTREZZATURE
DEL BAR RISTORANTE PRESSO
IL PARCO DELLE TERME DI LEVICO

FASE PROGETTO: PROGETTO DEFINITIVO

CATEGORIA: EDILE

TITOLO TAVOLA: PIANTA PIANO TERRA

SCALA:	FASE PROGETTO:	TIPO ELAB.:	CATEGORIA:	PARTE D'OPERA:	N° PROGR.	REVISIONE:
1:50	D	T	312		001	-

NOME FILE:

DATA REDAZIONE: maggio 2015

COORDINATORE GRUPPO DI PROGETTAZIONE: Ing. MARCO GELMINI

PROGETTO ARCHITETTONICO: geom. ANDREA VALENTINI

COLLABORATORE: geom. LAURA PEDROTTI

PROGETTO TERMOIDRAULICO: geom. PIER GIORGIO PASQUALI

Visto IL DIRETTORE DELL'UFFICIO:
dott. Ing. Marco GELMINI

Visto IL DIRIGENTE:
dott. arch. Claudio PISETTA

PAT/RFS165-14/10/2016-0537823 - Allegato Utente 9 (A09)