



PIANO INTERRATO			
b	Sedute, poltrona, divani e sgabelli		
4b	SEDA INTERLO CUTO RIA INBO TITIA CON BRACCIO I I	cad	2
e	Carrelli		
16g	CARRELL O E BARRELL A PORTASALME	cad	2
h	Accessori e attrezzature		
23h	PARAVENTO PERS ONALIZZAB ILE - Dim. min. cm 270Lx185H	cad	1
33h	PIEDISTALLO PORTALAMPADA COMPRESO LUMINO	cad	4
34h	PIEDS TALLO CON SCHEGHELLO E ASPERSORIO	cad	2

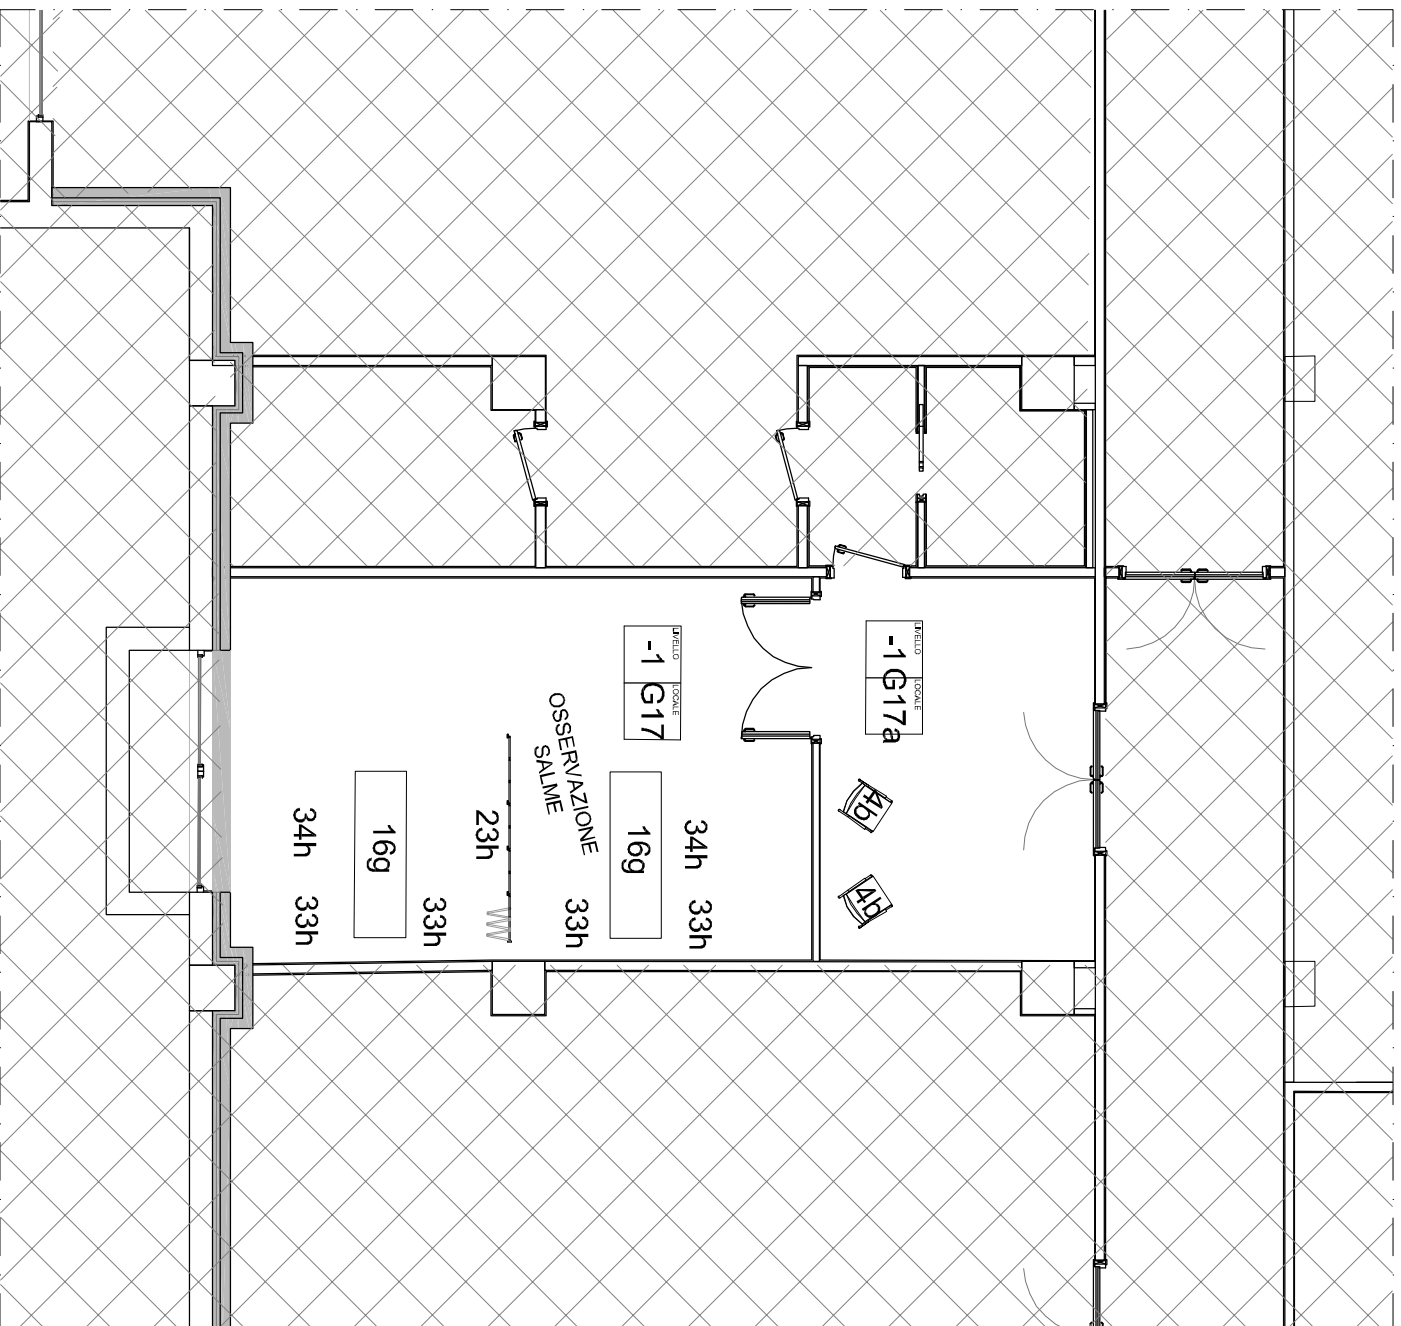

Azienda Pubblica di Servizi alla Persona
"BEATO DE TSCHIDERER"
 già "Istituto Arcivescovile per Sordi"
 via Piave 108- 38122 Trento

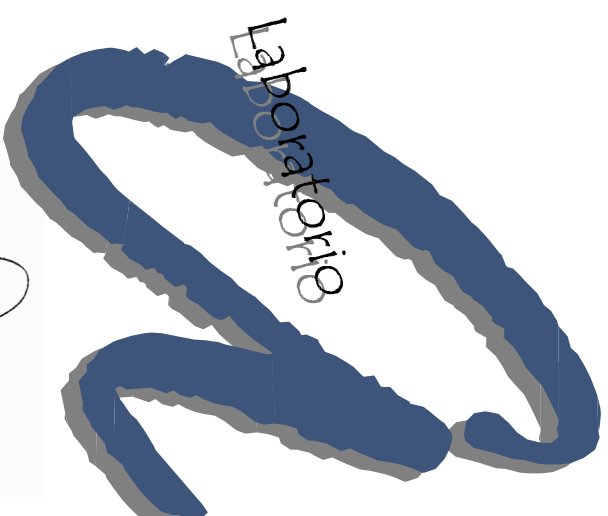

LABORATORI DI ARCHITETTURA
 ANGIOLINI
 Via di Campo Marzo, 4 - tel. 0461 367171
 34121 Trieste
 c.f. NGLNZE53L20L195W
 P. IVA 00644700320
 Iscr. Albo Architetti n. 302
 info@laboratoriangiolini.it

ordine
 degli
 architetti
 pianificatori
 paesaggisti e
 conservatori
 della provincia di
 Trieste
 enzo angiolini
 albo sezione A
 numero 302
 architetto

Enzo Angiolini

NUOVA R.S.A.
DEL COMPENDIO EDILIZIO
DI VIA PIAVE
TRENTO

PROGETTO ESECUTIVO ARREDI
LOTTO 1

Piano Interrato
Stralcio pianta arredi

professionista incaricato: arch. Enzo Angiolini
 collaboratori: arch. Letizia Lampe
 arch. Anna Dordolin

TAV.
1E

DATA **Ottobre 2015**

AGG.

SCALA

1/100