Piano quarto

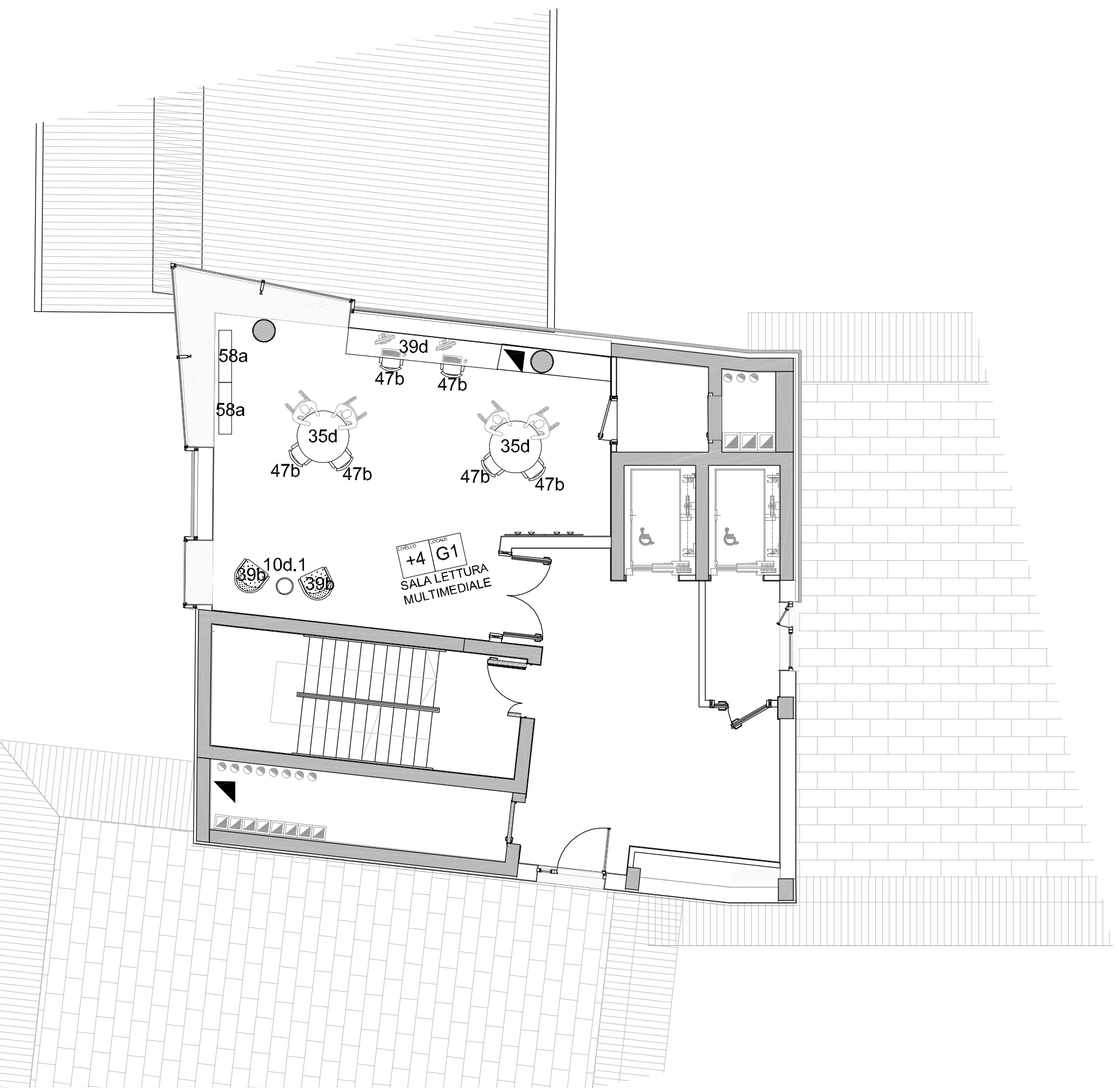

Piano quinto

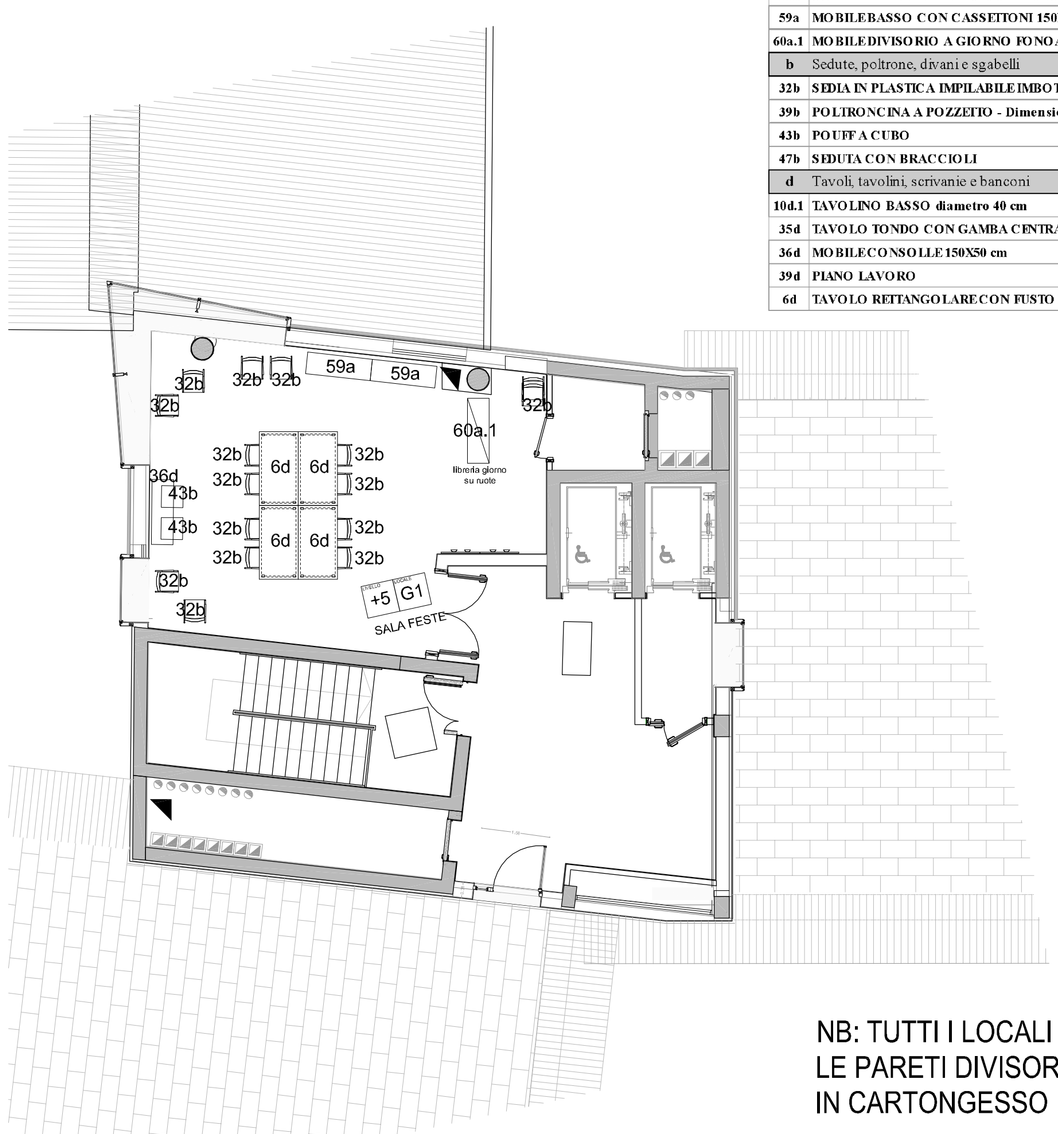

PIANO QUARTO E QUINTO

a	Armadi, comodini, contenitori, scaffalature, librerie		
58a	**SCAFFALE LIBRERIA Dimensioni 120x30x180h**	cad	**2**
59a	**MOBILE BASSO CON CASSETTONI 150X50 cm**	cad	**2**
60a.1	**MOBILE DIVISORIO A GIORNO FONOASSORBENTE**	cad	**1**
b	Sedute, poltrone, divani e sgabelli		
32b	**SEDIA IN PLASTICA IMPILABILE IMBOTTITA CON BRACCIOLI**	cad	**16**
39b	**POLTRONCINA A POZZETTO - Dimensioni cm 71x73x86 h**	cad	**2**
43b	**POUFF A CUBO**	cad	**2**
47b	**SEDUTA CON BRACCIOLI**	cad	**6**
d	Tavoli, tavolini, scrivanie e banconi		
10d.1	**TAVOLINO BASSO diametro 40 cm**	cad	**1**
35d	**TAVOLO TONDO CON GAMBA CENTRALE diam 120 cm**	cad	**2**
36d	**MOBILE CONSOLLE 150X50 cm**	cad	**1**
39d	**PIANO LAVORO**	ml	**4**
6d	**TAVOLO RETTANGOLARE CON FUSTO PIEGHEVOLE- Dimensioni 80x160x75h**	cad	**4**

NB: TUTTI I LOCALI VANNO RILEVATI
LE PARETI DIVISORIE INTERNE SONO PREVALENTEMENTE
IN CARTONGESSO

Azienda Pubblica di Servizi alla Persona
"BEATO DE TSCHIDERER"
già "Istituto Arcivescovile per Sordi"
via Piave 108- 38122 Trento

LABORATORIODIARCHITETTURA
ANGIOLINI
Via di Campo Marzio, 4 - tel. 040 567171
34121 Trieste
c.f. NGL NZE 55L20 L195W
p. IVA 00644700320
Iscr. Albo Architetti n. 302
info@laboratorioangiolini.it

ordine degli architetti pianificatori paesaggisti e conservatori della provincia di trieste
enzo angiolini albo sezione A numero 302 architetto

TAV. **6E**

DATA Ottobre 2015

AGG.

SCALA 1/100

NUOVA R.S.A.
DEL COMPENDIO EDILIZIO
DI VIA PIAVE
TRENTO

PROGETTO ESECUTIVO ARREDI
LOTTO 1

Piano Quarto e Quinto
pianta arredi

professionista incaricato: arch. Enzo Angiolini
collaboratori: arch. Letizia Lampe
arch. Anna Dordolin

PAT/RFS506-29/10/2015-0555677 - Allegato Utente 13 (A13)